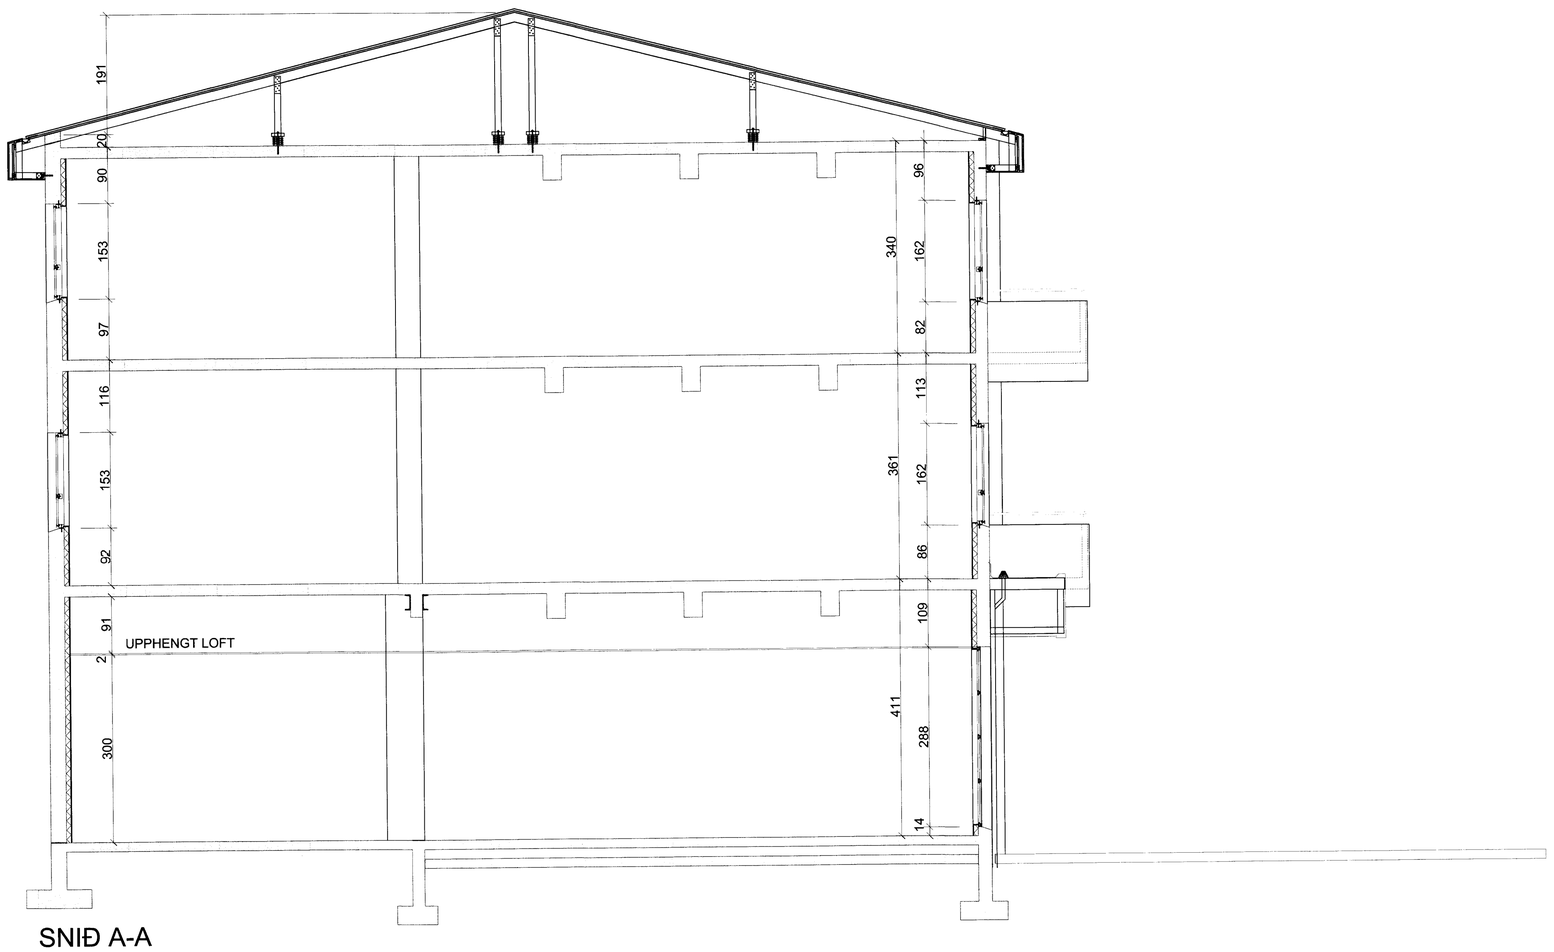

SNIÐ A-A

Sýnd 8=B7

UNDIRRITUN SAMRÆMINGARHÖNNUÐAR

HÖNNUN : GG
GUNNAR GUÐNASON - ARKITEKT

TILVÍSUN

ÚTG DAGS SKÝRINGAR TEIK HANN RÝNT SAMÞ

tpz teiknistofa
Kirkjuvegi 23 900
Vestmannaeyjum
Sími 481-2711
tpz@teiknistofa.is
www.teiknistofa.is

ÚTG. DAGS	HANNAÐ	MÆLIKVARÐI
NÓV 05	PZ/GG	1:25 (A1)
YFIRFARIÐ	TEIKNAÐ	1,50 (A3)
	RS	

SAMÞYKKT:

LANDSBANKINN, BÁRUSTÍG 15
VESTMANNAEYJUM

SNIÐ A-A

VERKFANG 0742-2 TEIKNING 105

©Öll afnot og afritun teikningar, að hluta eða í heild er háð skriflegu leyfi höfunda

S:\verkefni\A-VERK\07\0742 barust-15-spar-lands\0742-2\600_teikn\610-tpz\DWG\0742-2-Spari_Landsb..dwg