




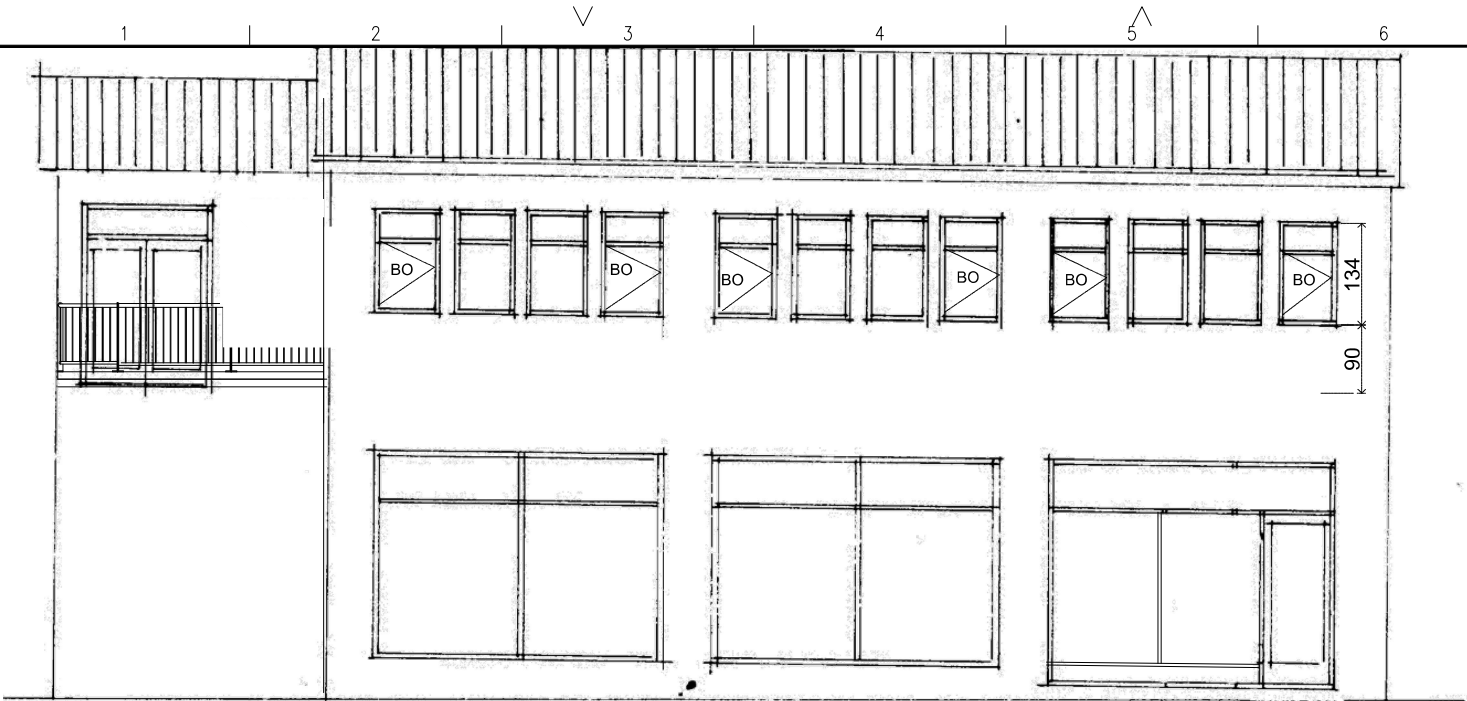


VESTURHLÍÐ 1:100

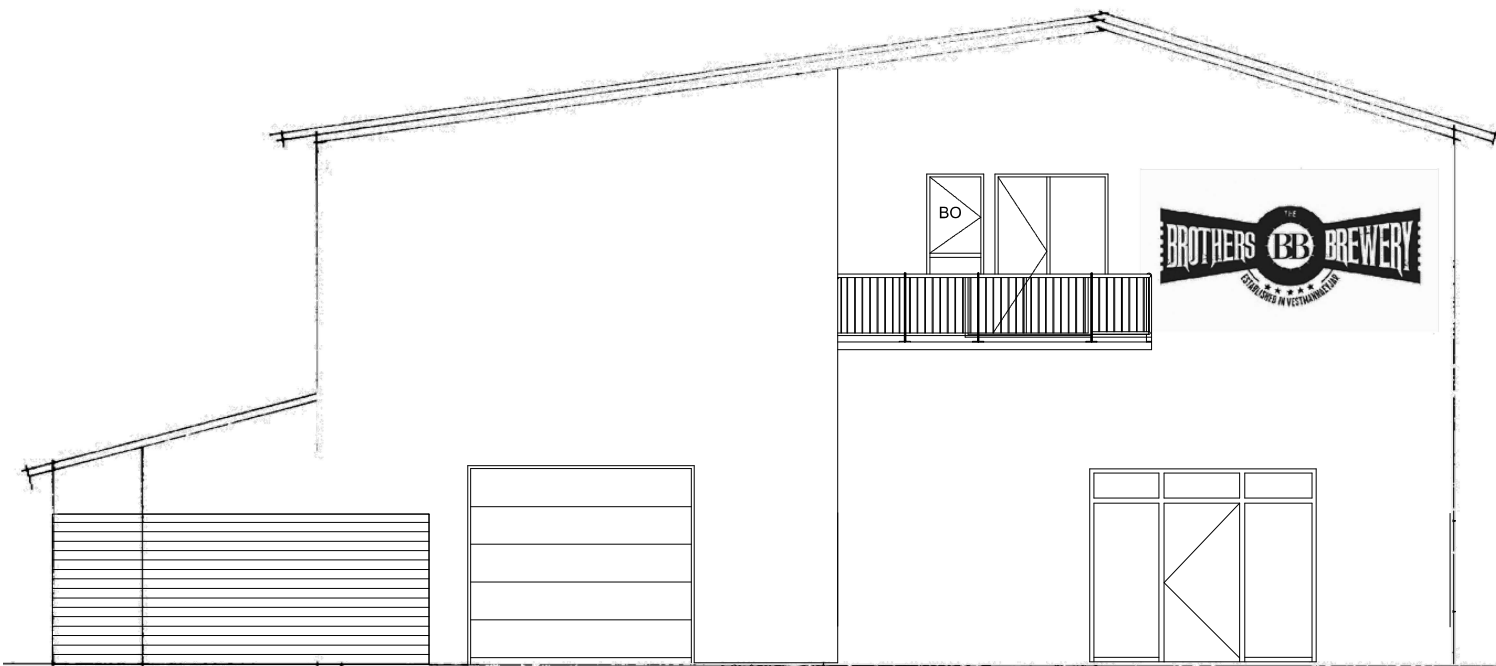

SUÐURHLÍÐ 1:100

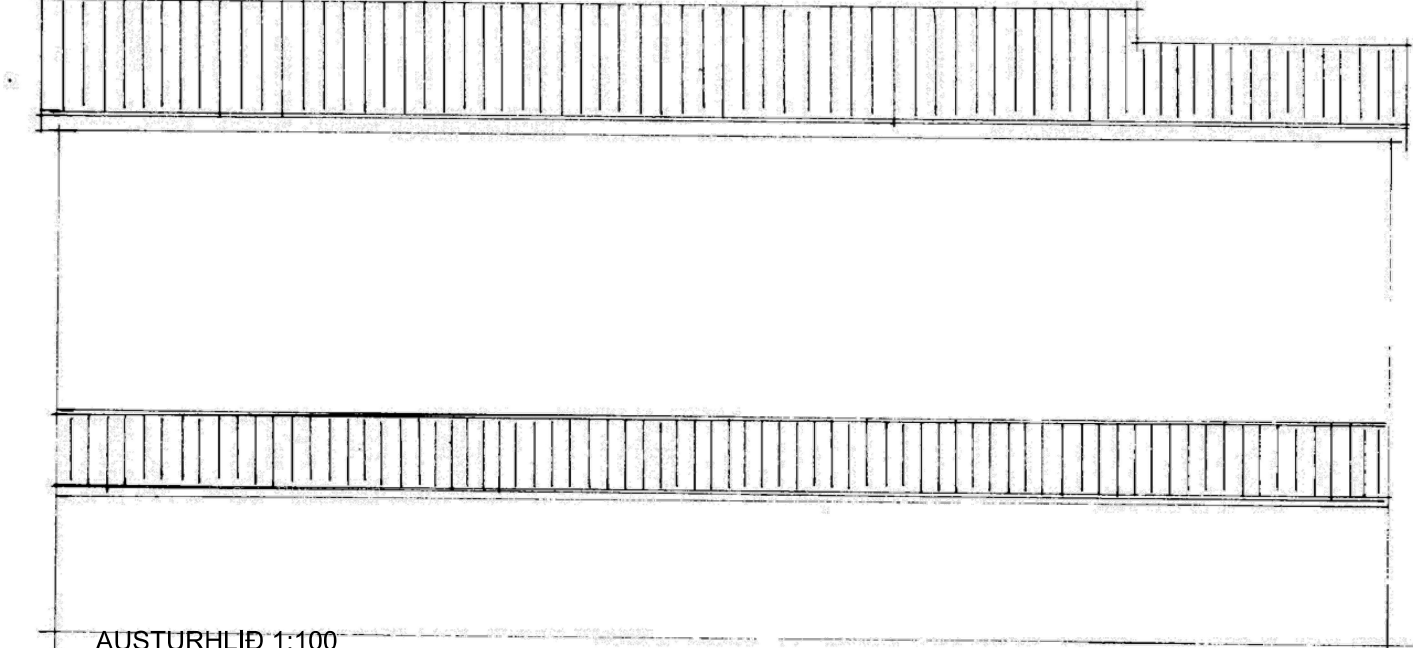

AUSTURHLÍÐ 1:100

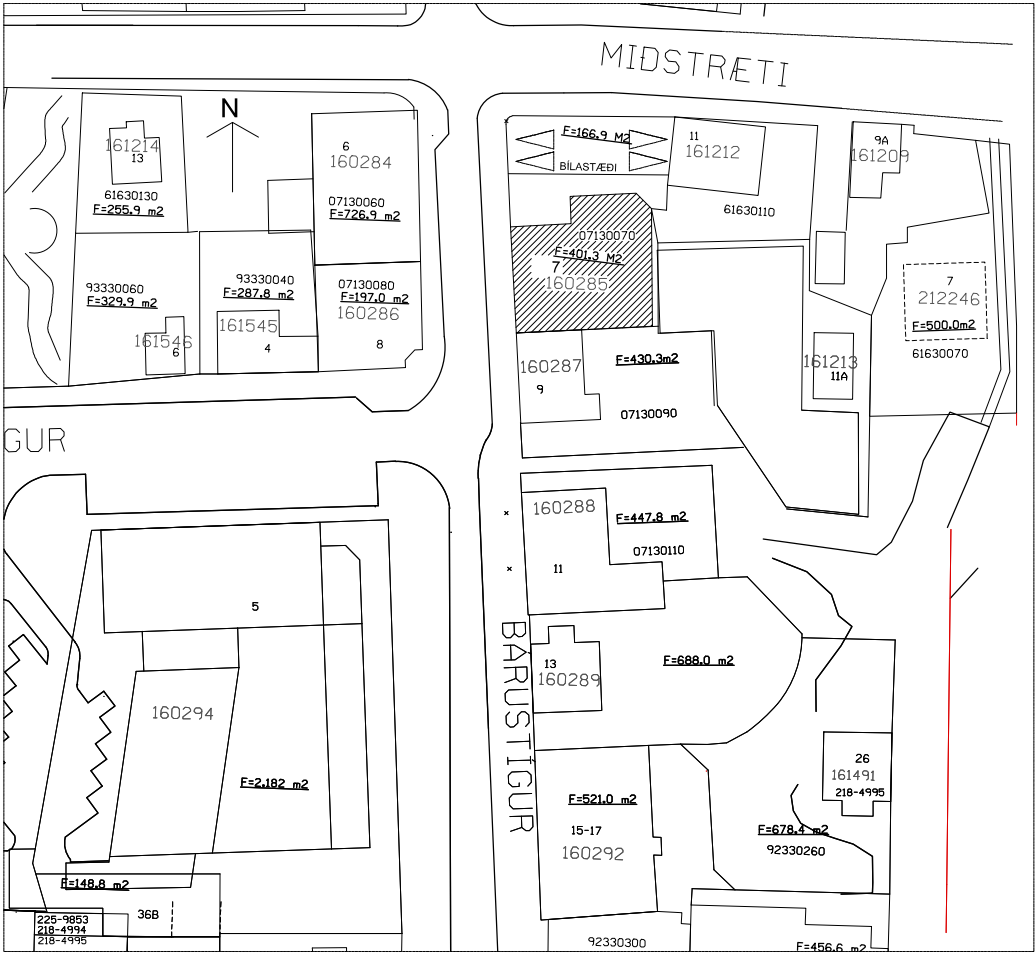

AFSTÖÐUMYND 1:500

 Vestmannaeyjar

Rafrænt innsiglið af byggingarfulltrúa

Dagur: 08.02.2026

A ábyrgð hönnuðar

UNDIRRITUN SAMRÆMINGARHÖNNUÐAR

Sigríður S. 240259-7339

TILVÍSUN

ÚTG. DAGS SKÝRINGAR TEIKN. HANN. RYNT. SAMP.



Kirkjuvegi 23 900
Vestmannaeyjum
Sími 481-2711
tpz@teiknistofa.is
www.teiknistofa.is

ÚTG. DAGS	HANNAÐ	MÆLIKVARÐI
2019.01.07	SP	1:50 (A1)
YFIRFARIÐ	TEIKNAD	1:100 (A3)
SP	RS	

SAMPYKKT: *Sigríður S. 240259-7339*

BÁRUSTÍGUR 7 - BROTHERS
900 VESTMANNAEYJAR
ADALUPPDRETTIR
NORÐUR AUSTUR OG VESTUR,
ÚTLIT, AFSTÖÐUMYND

VERKFANG 1902 TEIKNING 104

S:\verkefni\A-VERK\19\1902-Borustigur_7_Brothers\600_teikn\610-tpz\DWG\WINNUGOGN\1902.borustigur7_TBB_ork2026.vinnuteikning.dwg

Örn afrit og afritun teikninga, að hluta eða í heild er háð sköttu þess höfundar