
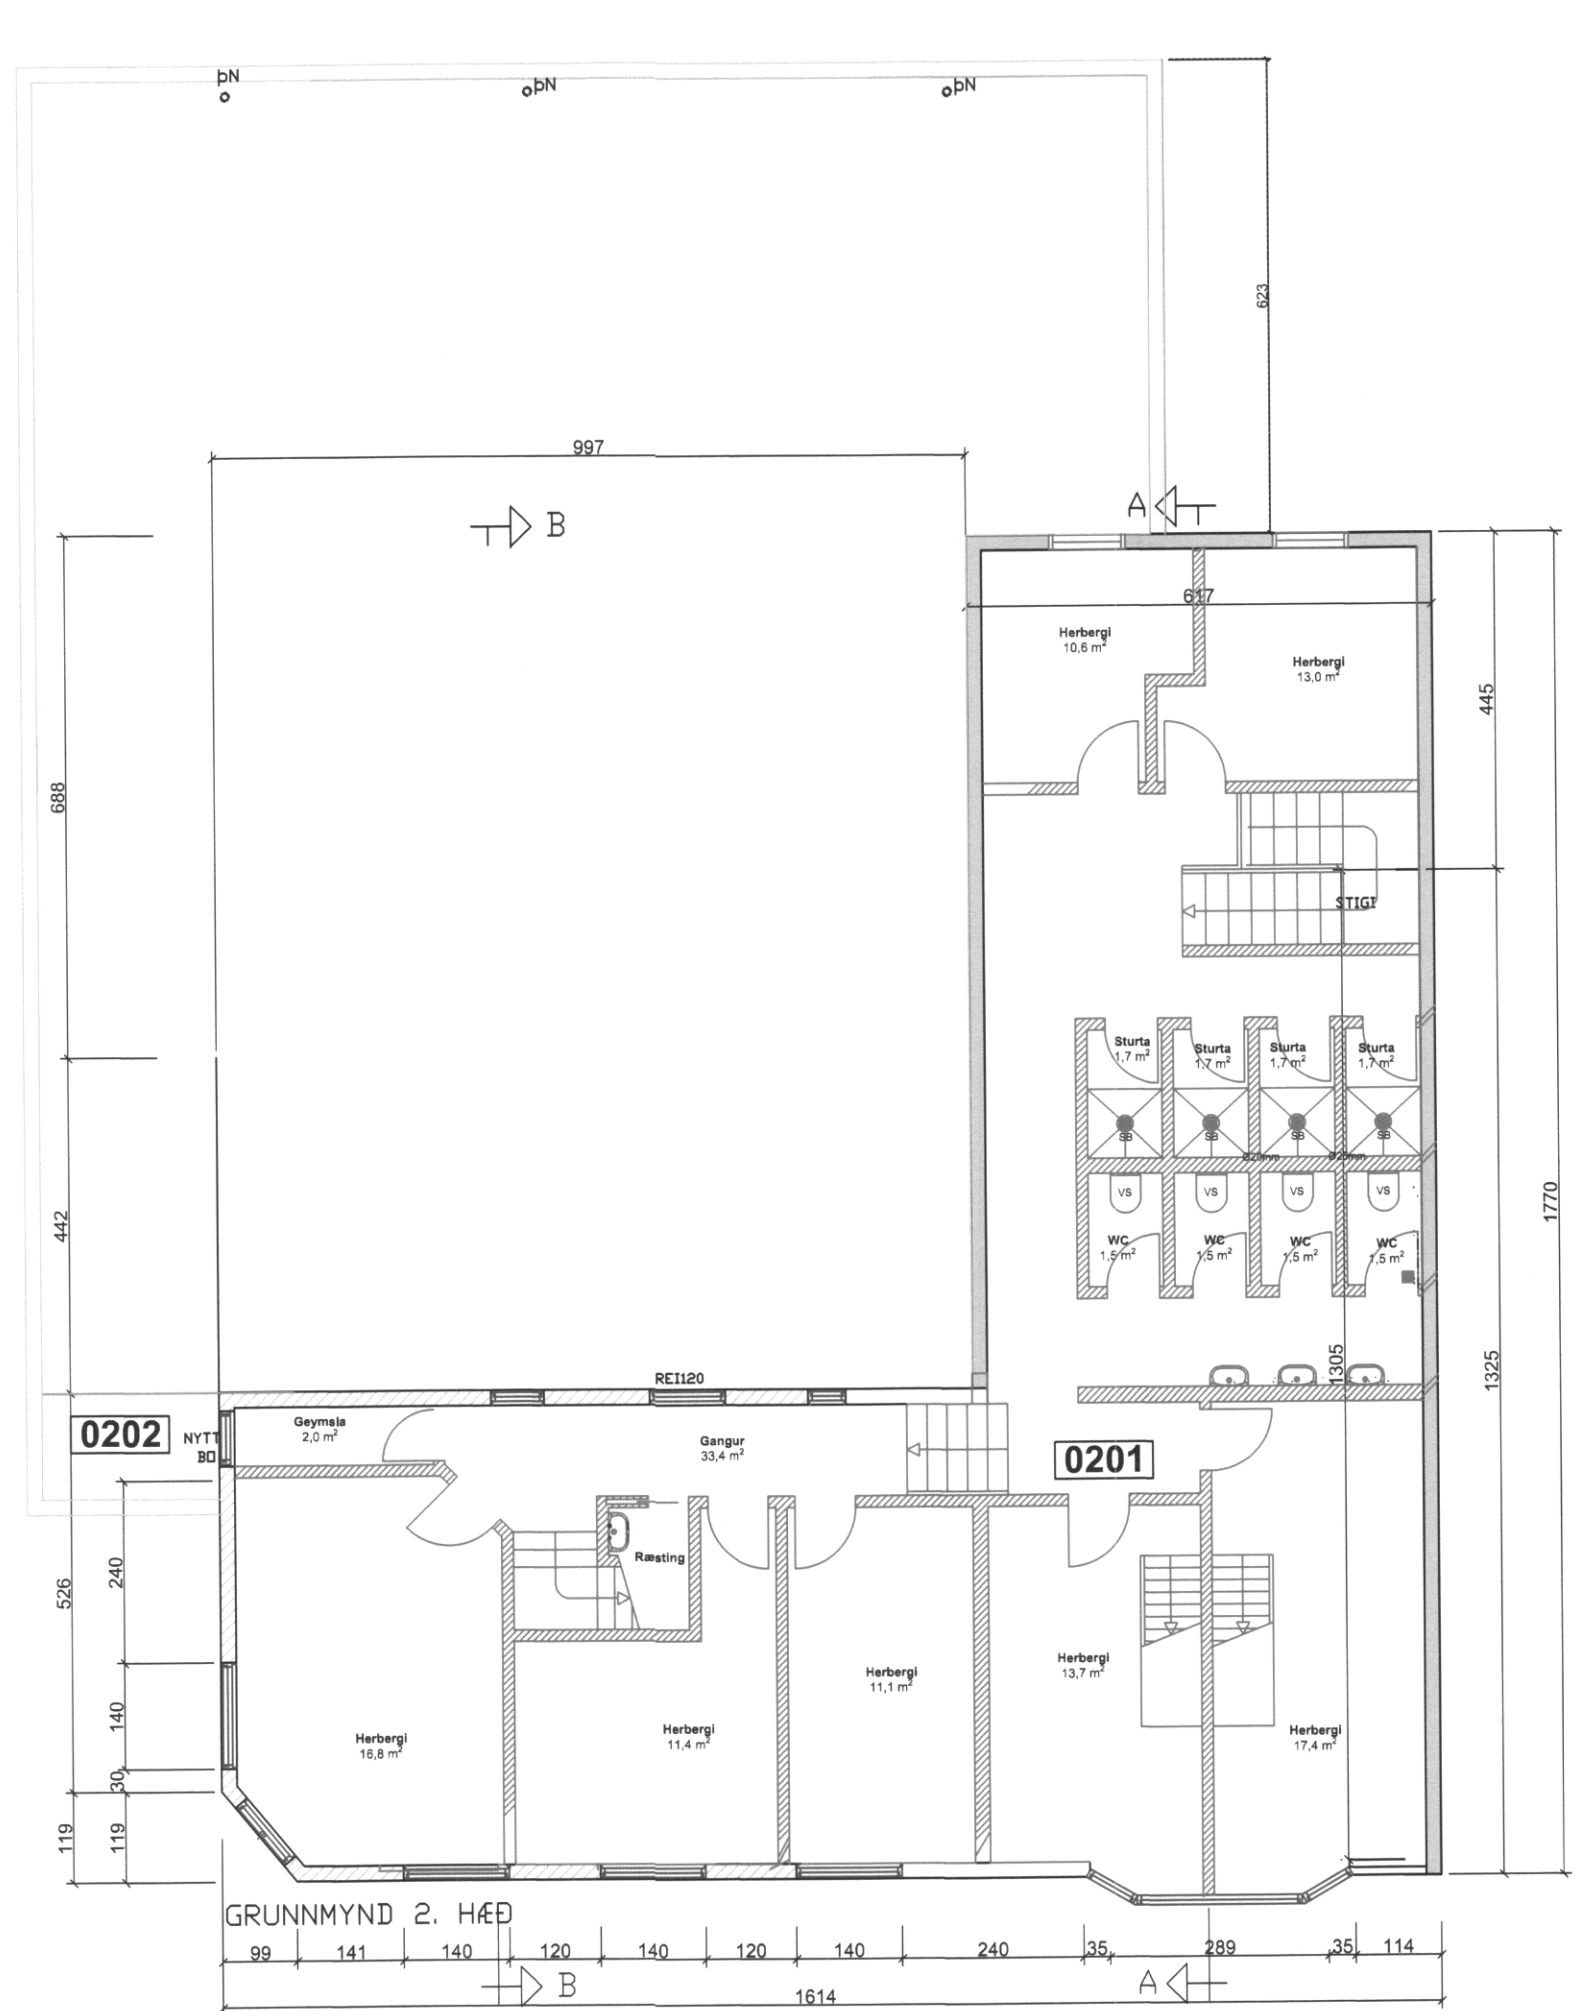


AFSTÖÐUMYND 1:500

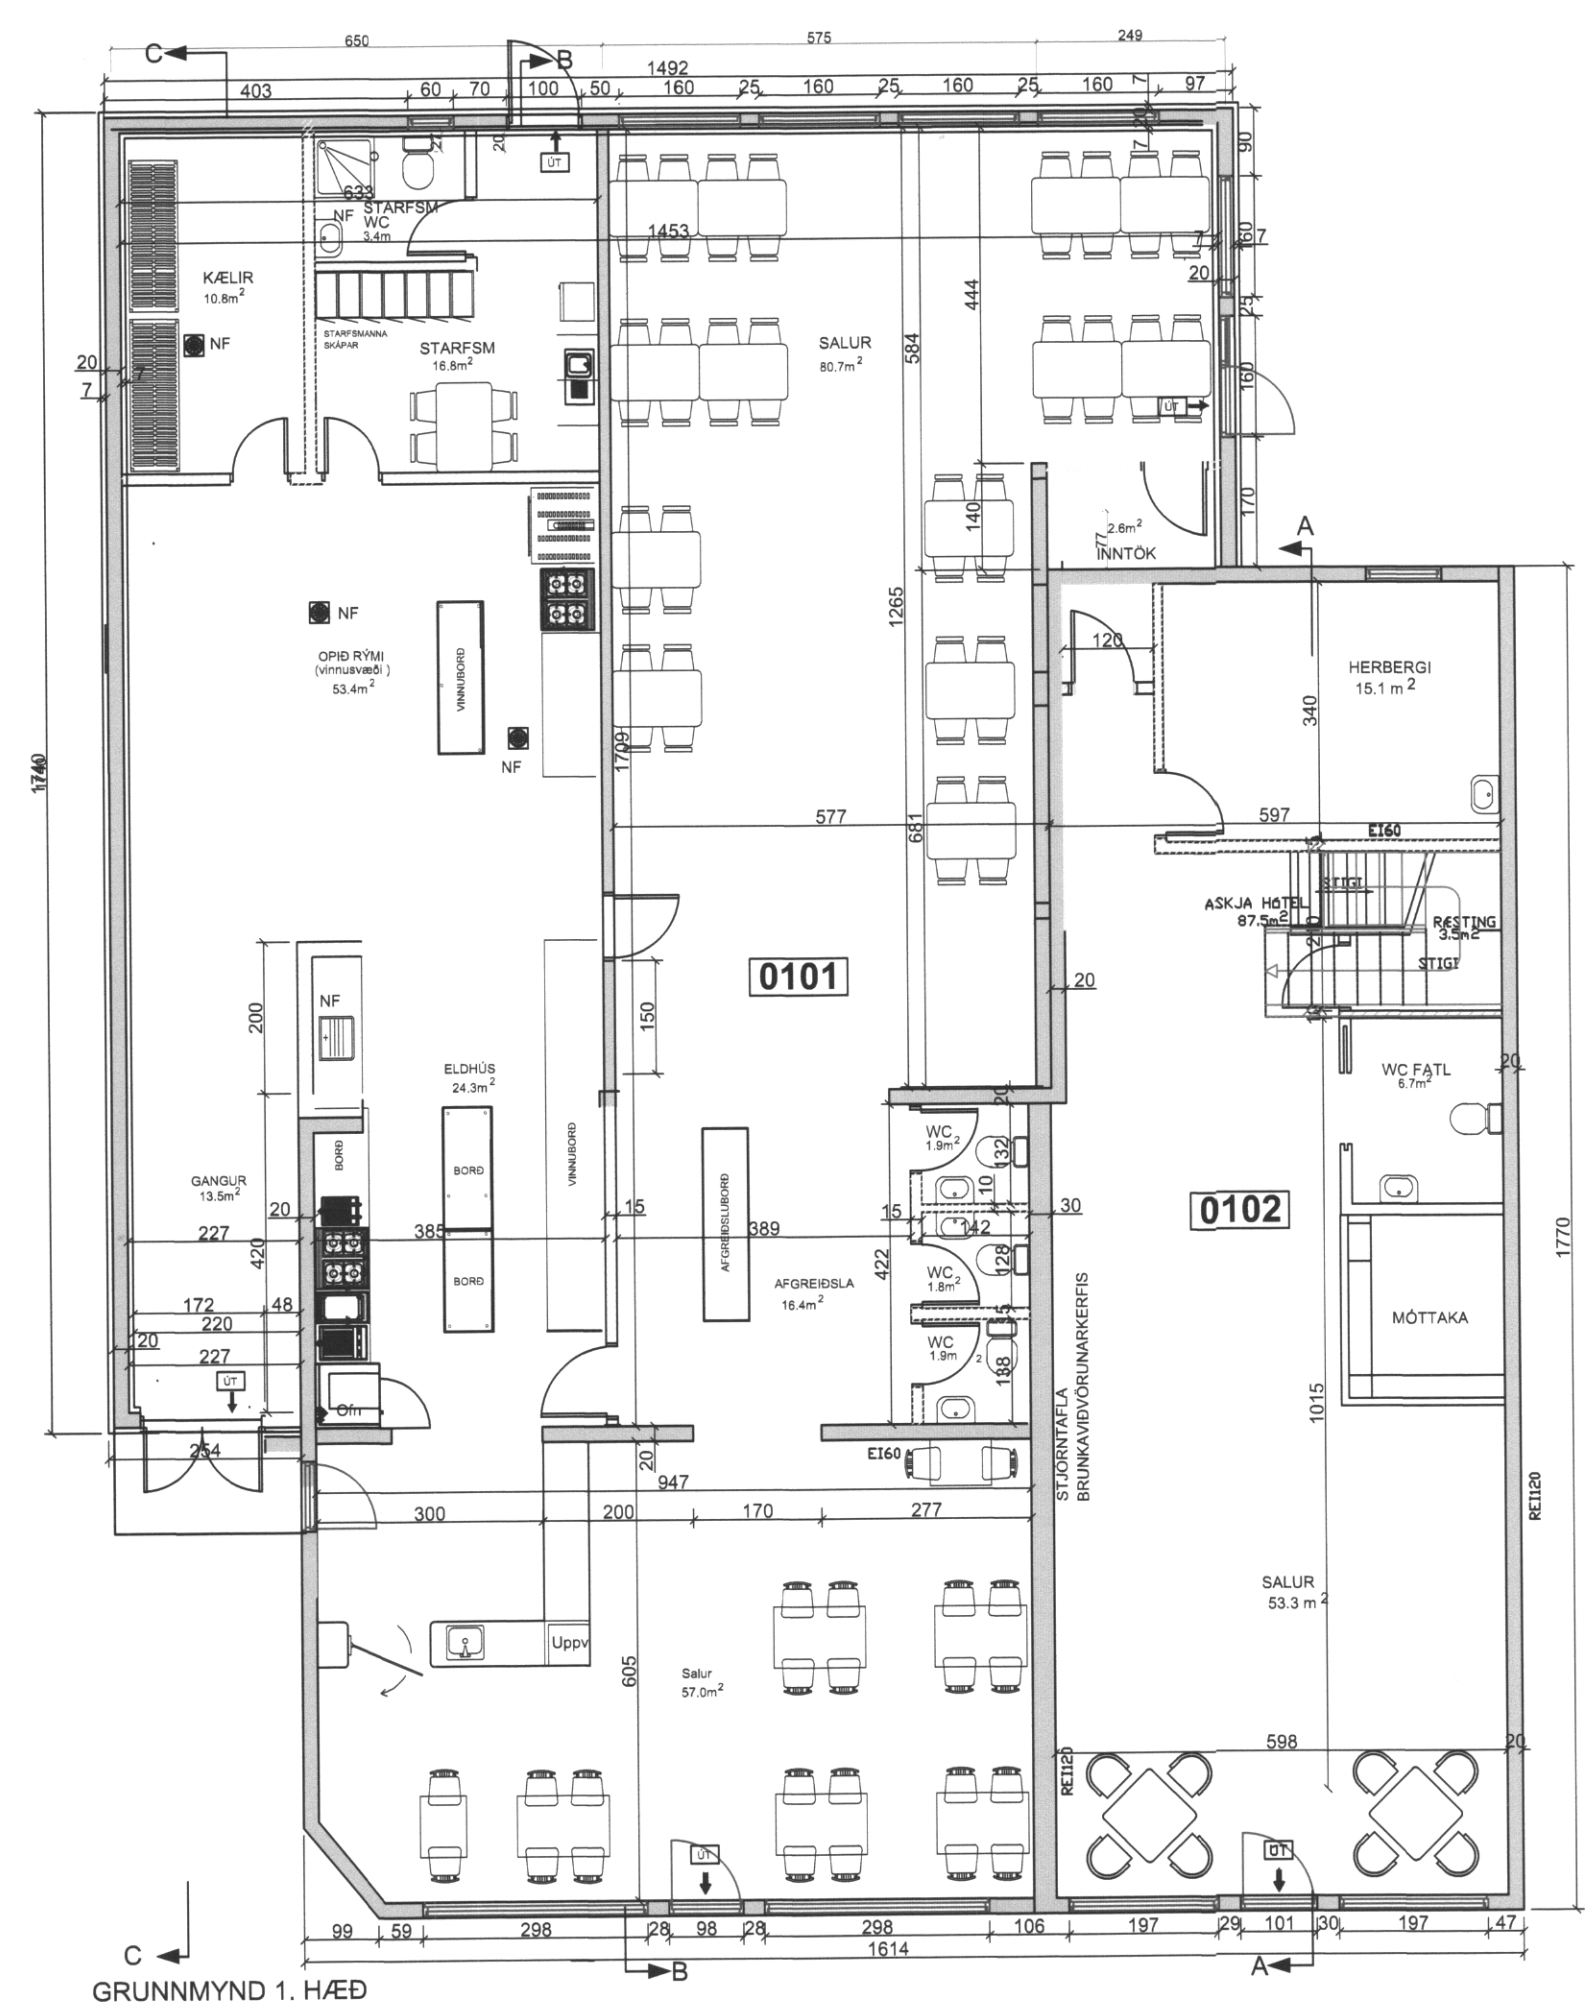

- BYGGINGARLÝSING**  
**VIÐBYGGING VIÐ GOTT VEITINGAÐS ALMENNT**  
 VEITINGAÐS FYRIR 60 GESTI
- SÖKKLAR**  
 - STEYPTIR OG JÄRN BENTIR  
 - FÝLLING
- PLÖTUR**  
 - 150mm STEYPTAR PLÖTUR Á FÝLLINGU  
 - 230 mm STEYPTAR FILEGRAN-PLÖTUR, JÄRN BENTAR YFIR JARÐHÉÐ  
 - 200mm STEINULLAREINANGRUN Í LOFTABRI TIMBURGRINF  
 - 13mm GILFS KLÆÐNING NEÐAN Á TIMBURGRIND
- ÖTVEGGIR**  
 - 200 mm STEYPTIR OG JÄRN BENTIR  
 - 65 mm EINANGRUNN BÄÐUM MEGIN  
 - MÖRHÖÐ BÄÐUM MEGIN
- INNVEGGIR**  
 - STÖÐIR BLIKK 90mm  
 - STEINULL  
 - 2X13mm GILFS BÄÐU MEGIN  
 - BURÐARVEGGIR STEYPTIR  
 - ALLIR VEGGIR Í FLOKKI 1
- GLUGGAR**  
 GAGNVARÐIR MED TVÖFÖLDU GLERI,  
 LAGNALEIÐIR  
 FRÆRENNSLIPÍPUR Í VEGGUM OG SÖKKLUM  
 HITAKERFI GÖLFHITI  
 NEYLSUVATNSKERFI LAGNIR UTANLIGGJANDI OG Í VEGGJUM
- REIKNISLEGT VIÐBYGGINGAR**  
 - VINDÁLAG 150KG/M<sup>2</sup>  
 - SNJÁLAG 150KG/M<sup>2</sup>  
 - NOTÁLAG 200 KG/M<sup>2</sup>
- BRUNAVARNIR**  
 EI-CS30 HURDIR 30mín. REYKÞÉTTAR OG SJÁLFL.  
 R = REYKSKYNJARAR  
 BØ = BJÖRGUNAROP  
 (b x h)  
 EI60 VEGGIR MED 60 MÍN BRUNABÖL  
 REI120 BERANDI VEGGIR MED 120MÍN BRUNABÖL
- BREYTINGAR**  
 BYGGINGAR FJARLÆGÐAR AUSTAN VIÐ HÖS  
 STEYPT UPP AD NYJU RÖMME FYRIR AÐKOMU,  
 FRYSTA OG KÆLA. ALLAR KLÆÐNINGAR OG  
 GÖLF RIFIN UT UR HÖSI BYGGT UPP AD  
 NYJU MED KLÆÐNINGUM Í FLOKKI 1.

SAMÞYKKT AF BYGGINGARFULLTRÚA  
 13. JÚNÍ 2022  
 BYGGINGARFULLTRÚNNI Í VESTMANNAEYJUM

UNDIRRITUN SAMRÆMINGARHÖNNUDAR

ÚTG. DAGS	SKÝRINGAR	TEIKNAR	TEIKNINGAR
E 09.06.22	WC Fjarlæggt	BM	PZ BB
D 14.04.19	VEGGIR, GLUGGAR OFL	PZ	
C 17.01.2019	VIÐB.HÆKKJUD, LÖDMÖRK		
B 20.02.17	VIÐBYGGING Á GOTTR	RS	BB
A 15.01.08	IBÜÐ SLEPPT OG FL.	BB	BB

**tpz** Kirkjuvegi 23 900 Vestmannaeyjum Sími 481-2711 tpz@teiknistofa.is www.teiknistofa.is

ÚTG. DAGS	HANNAÐ	MÆLIKVARÐI
22.11.07	BB	1:100 (A1)
YFIRFARID	TEIKNAD	1:500 (A1)
BB	RS	

SAMÞYKKT:  
**BÁRUSTÍGUR 11**  
 900 VESTMANNAEYJUM  
 GOTT VEITINGARSTÁÐUR - VIÐBYGGING  
 AFSTÖÐUMYND OG GRUNNMYNDIR  
 1, 2 HÆÐ OG RIS

VERKFAANG 0728-2 TEIKNING 101 E