


7. OKT. 2022  
 Byggingarfulltrúin í Vestmannaeyjum


SAMÞYKKT AF BYGGINGARFULLTRÚA  
 13. OKT. 2022  
 Byggingarfulltrúin í Vestmannaeyjum

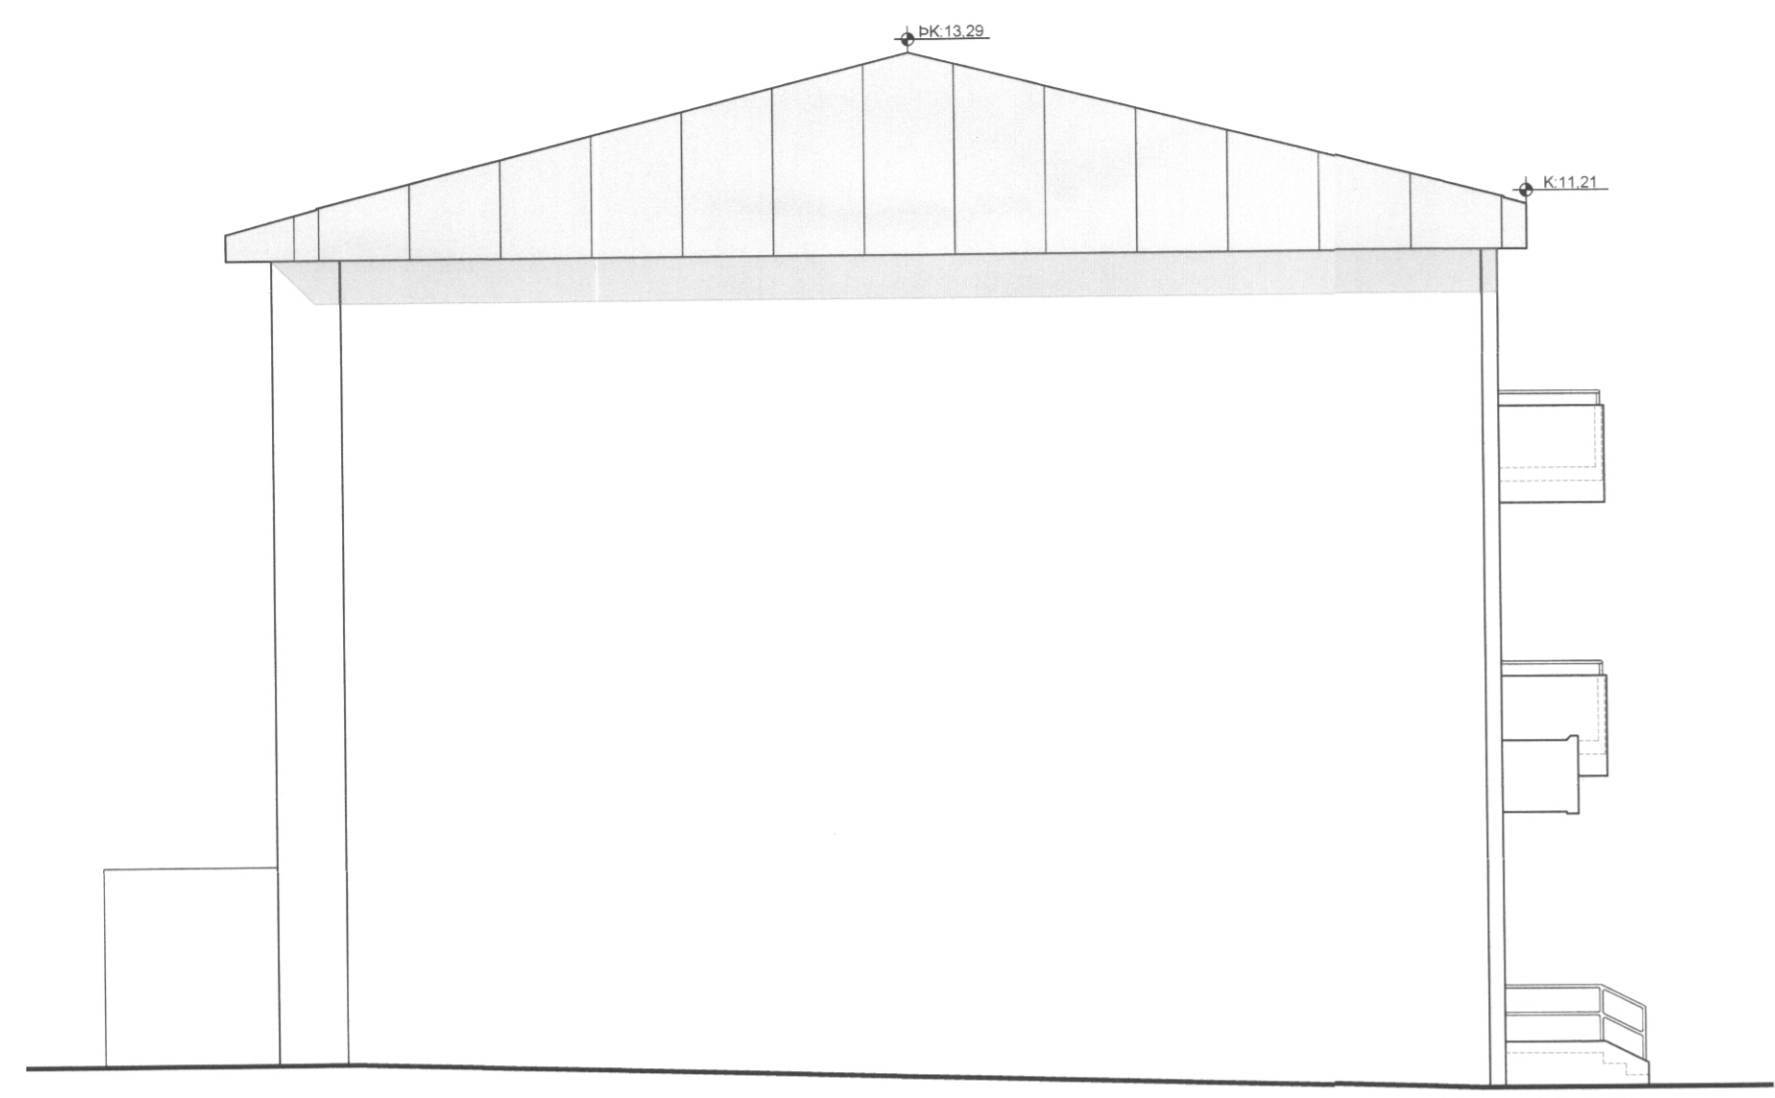


ÚTLIT NORÐUR 1:100



ÚTLIT AUSTUR 1:100

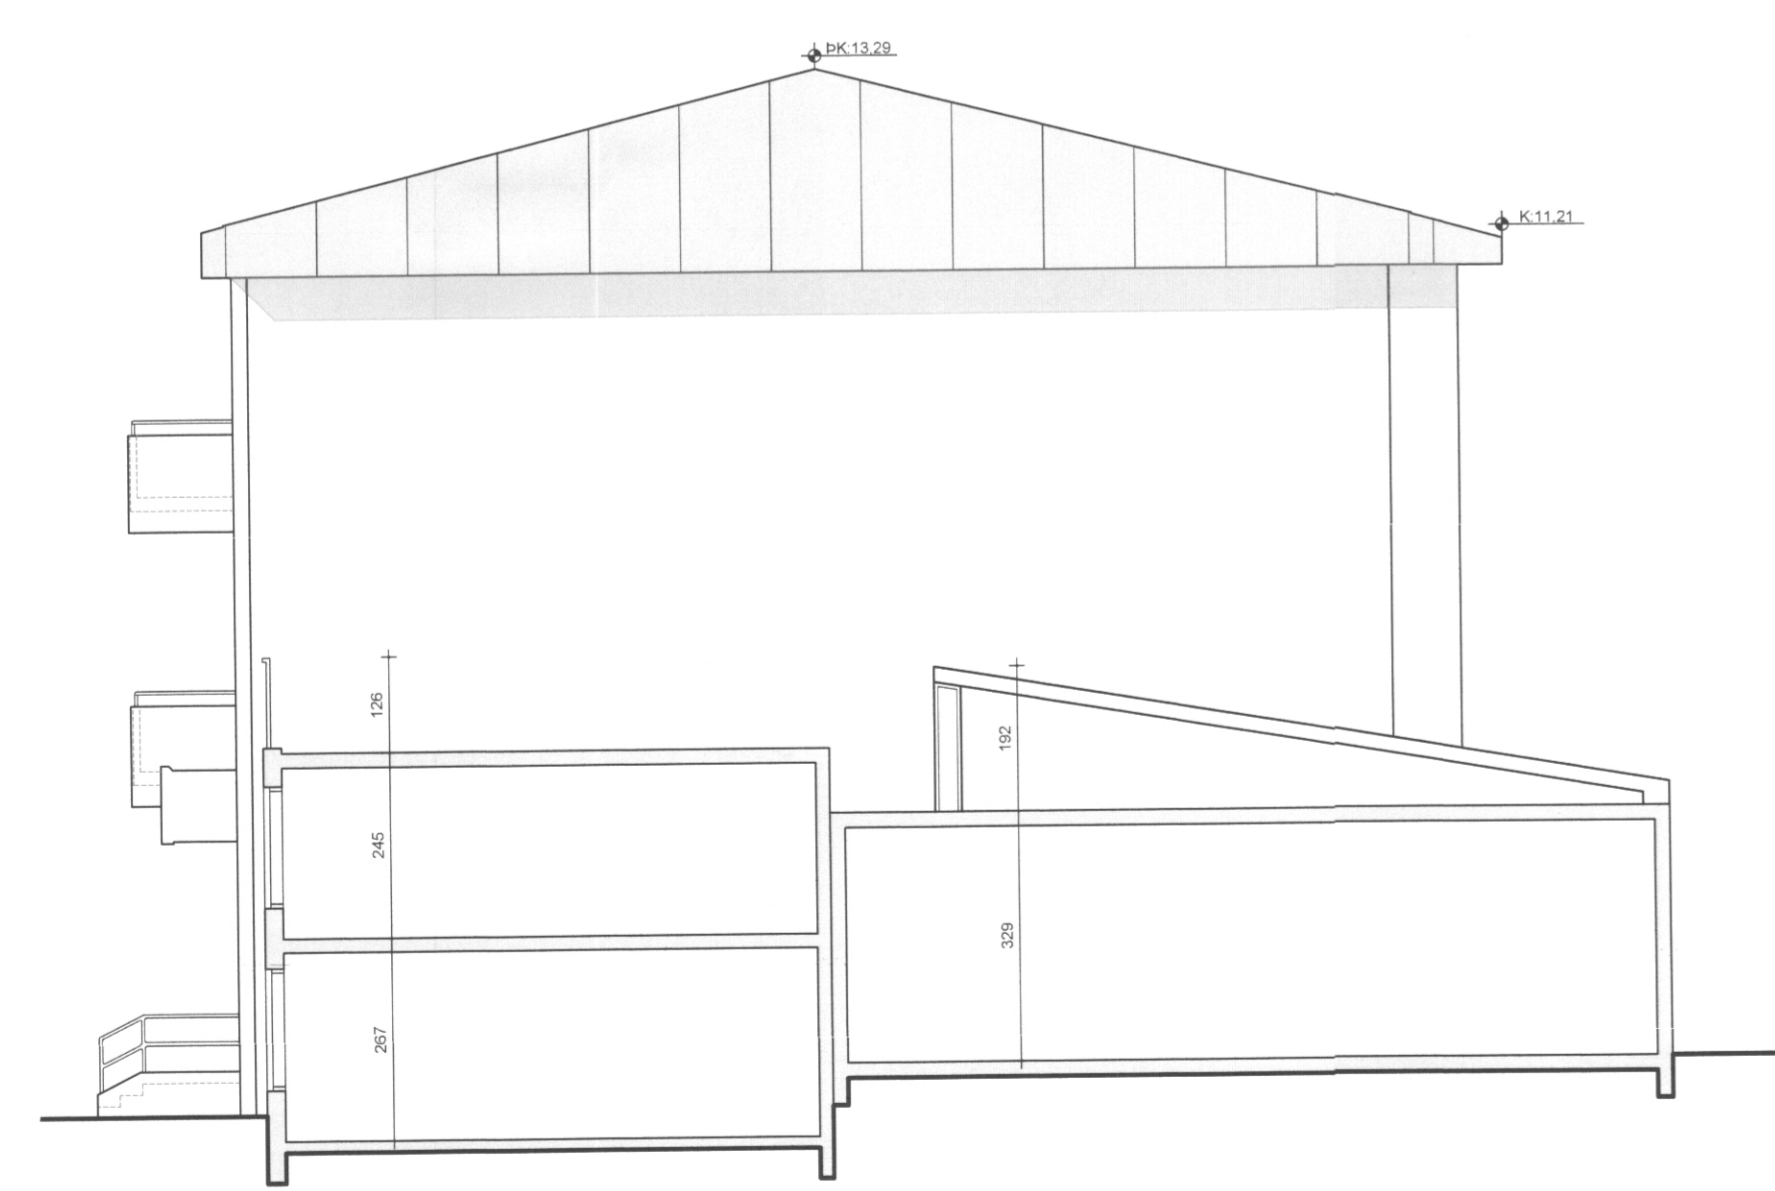

ÚTLIT SUÐUR (SNID Í VESTMANNABRAUT 30) 1:100

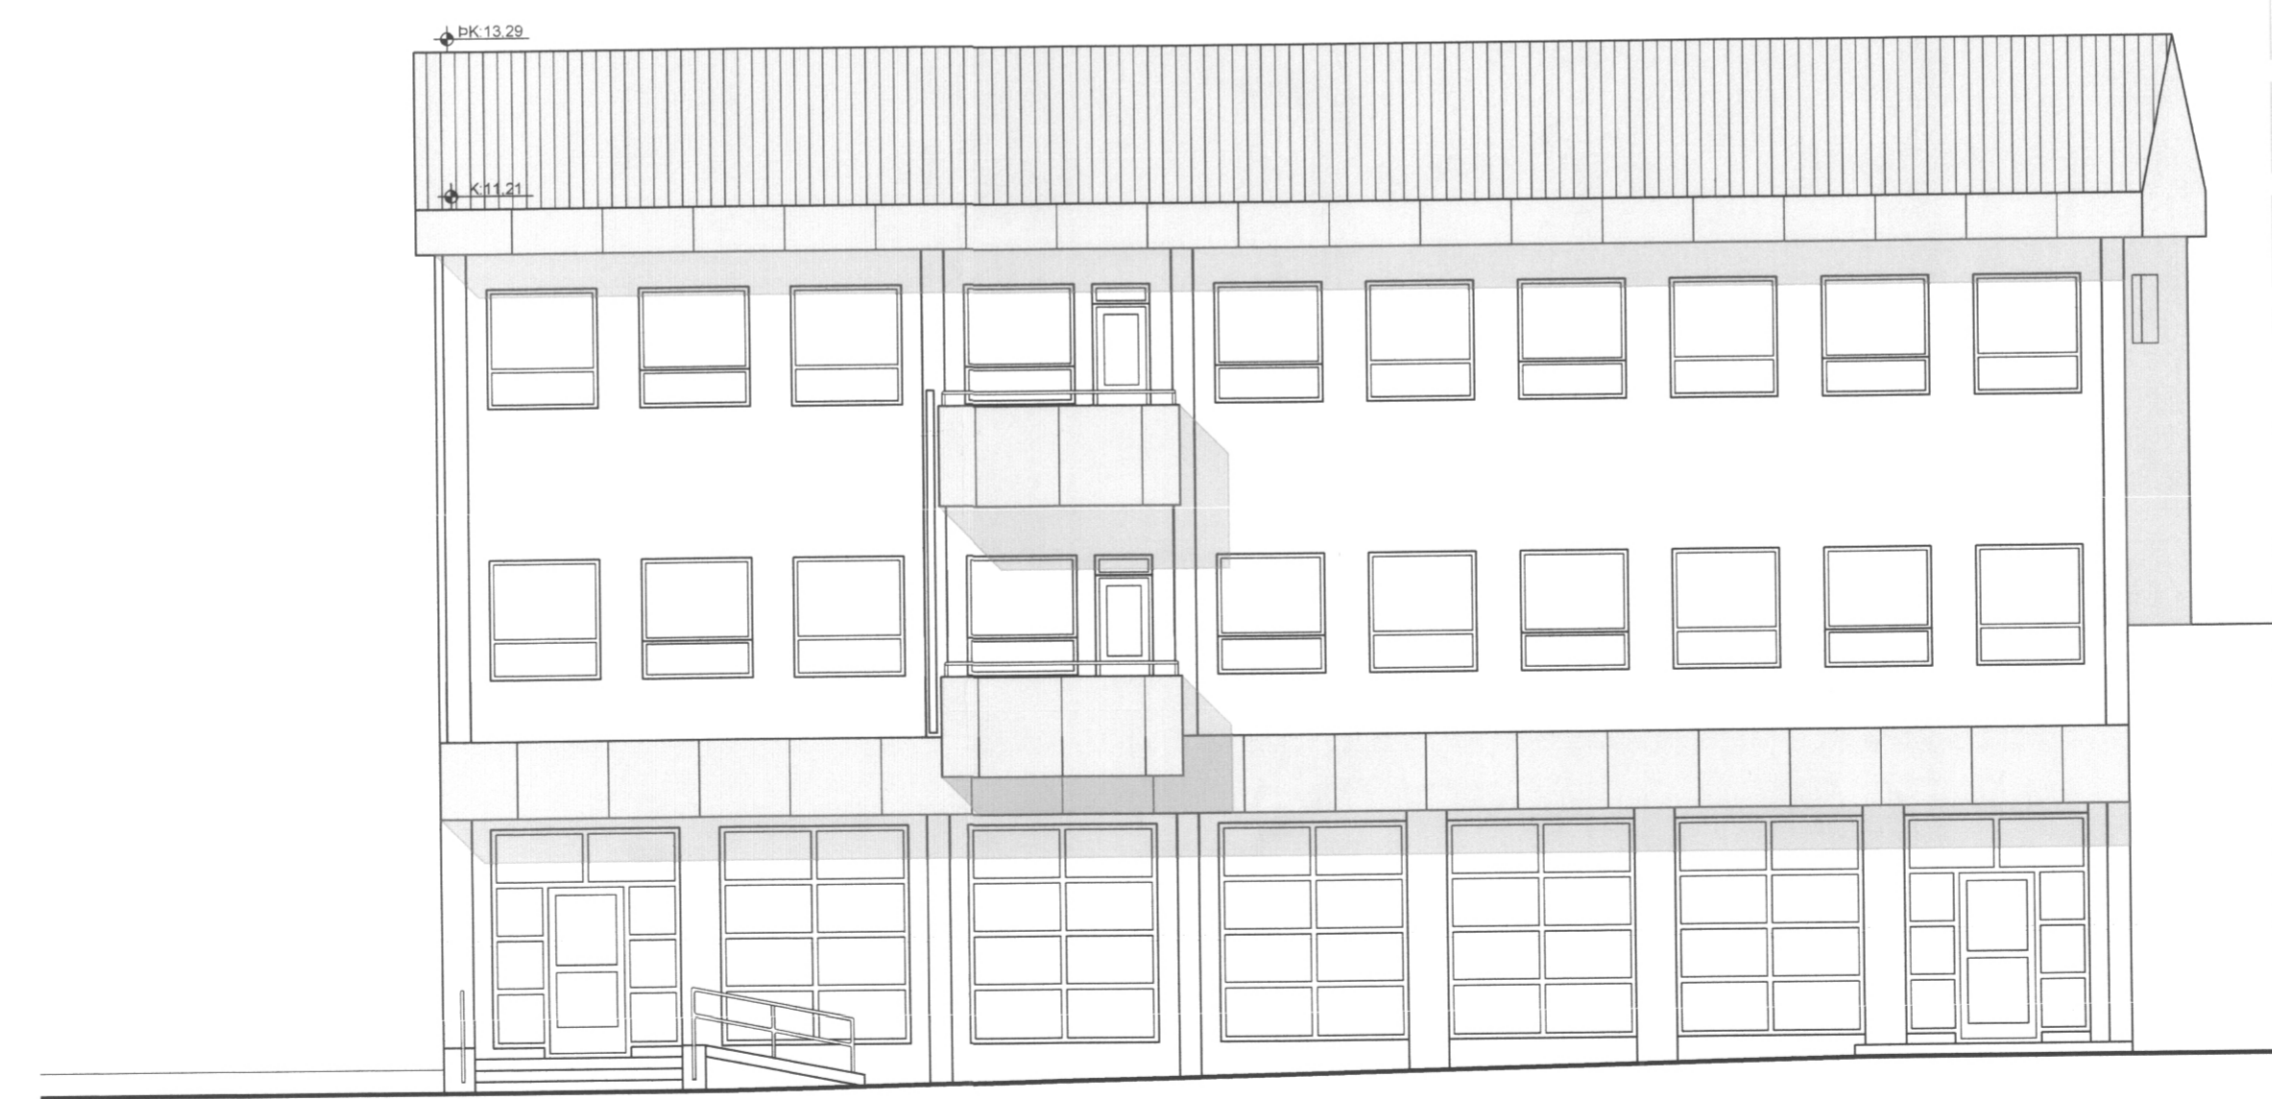

ÚTLIT VESTUR 1:100

- SKÝRINGAR :**
- Nf = Gólfniðurfall
  - Lr = Loftþæsting sbr. grein 10.2.5
  - O101 = Rýmisnúmer í samræmi við skráningatöflu
  - Gk = Gólfkóti endanlegs gólfyfirborðs
  - Sk = Gólfkóti steypuyfirborðs
  - K = Áætlaður kóti endanlegs yfirborðs utanhúss
  - Bk = Kóti á frágengnum þakkanti
  - HI = Rafmagnstengi fyrir hleðslustöð
  - R = Reykskynjari, einn pr.hverja 80 m²
  - BO = Björgunarpop um glugga sbr. grein 9.5.5
  - EI60 = Krafa á rými um 60 mín brunamótstöðu
  - REI90 = Krafa á burðarvirki um 90 mín brunamótstöðu
  - ▼ = Stjórnstöð slökkviliðs

C:  
 B:  
 A:  
 BREYTINGAR: DAGS:

VERKEFNI:  
**BÁRUSTÍGUR 15, VESTMANNAEYJAR**

TEIKNING:  
**ÁDALUPPDRÁTTUR**  
**ÚTLIT**

VERK: BÁRU15 SKRÁ: B15-GRUNNUR  
 KVARÐI: 1:100 TEIKNAD: BDB  
 DAGS: 11.10.22 SAMÞYKKT: BÓS

**ÚTI INNI**

**ARKITEKTAR**

HINGHOLTSSTRÆTI 27 101 REYKJAVÍK  
 SIMAR 5527600 & 5527660 FAX 552 7661  
 NETFANG ul@ul.is VEFFANG www.ul.is

BALDUR Ó. SVAVARSSON ARKITEKTAR FAI  
 120357-5149

JÓN ÞÓR ÞORVALDSSON ARKITEKTAR FAI  
 021256-7579

TEIKNINGANR: **A-102** BREYTING: