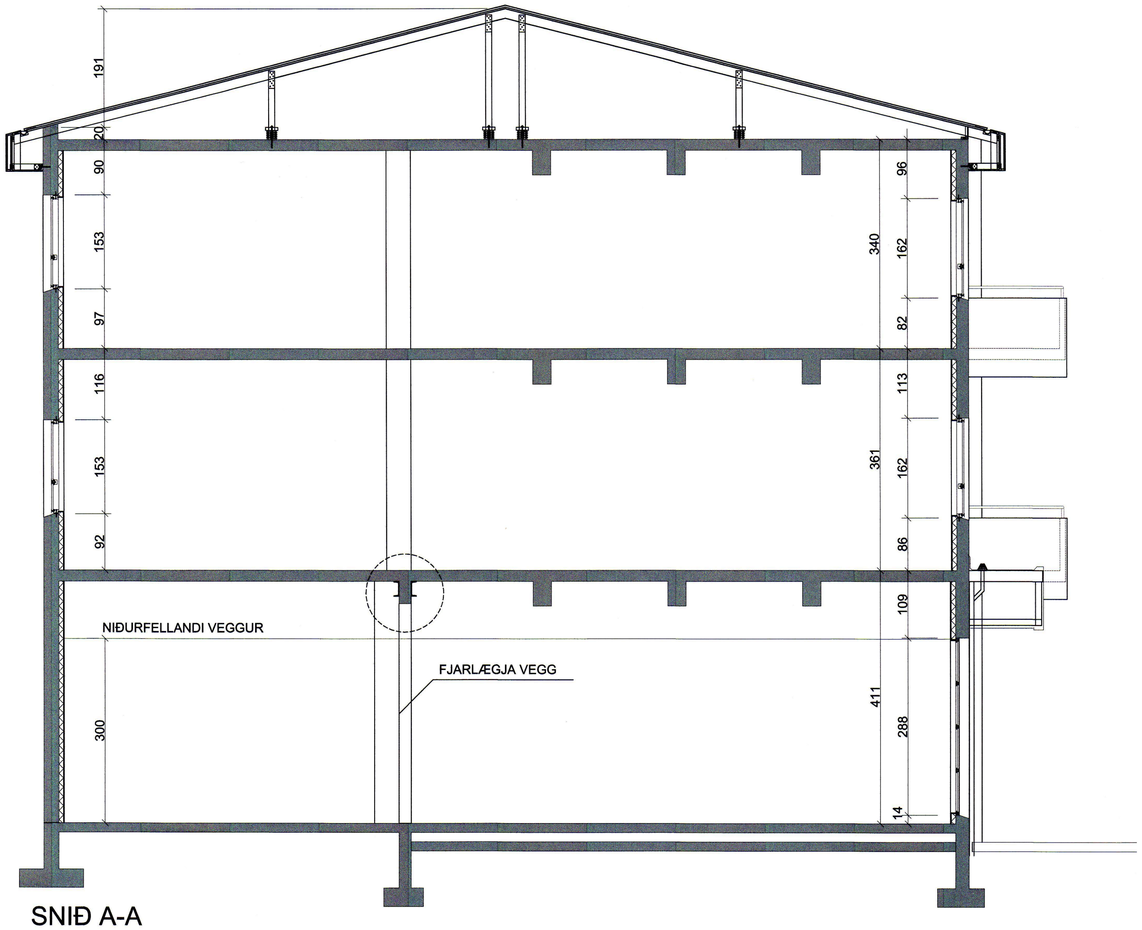

SNIÐ A-A

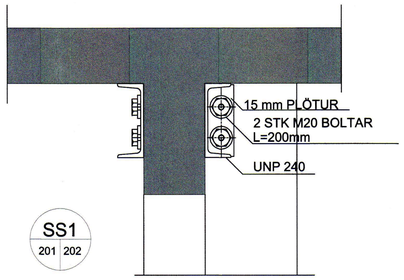

SS1
201 202

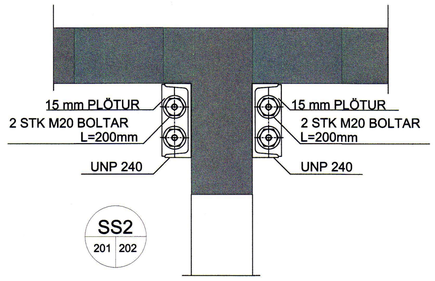

SS2
201 202

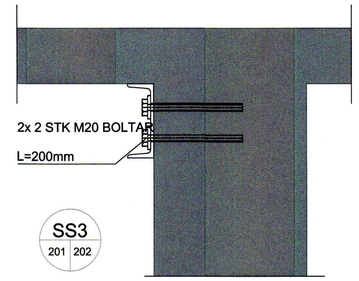

SS3
201 202

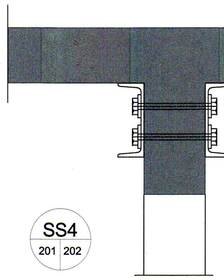

SS4
201 202

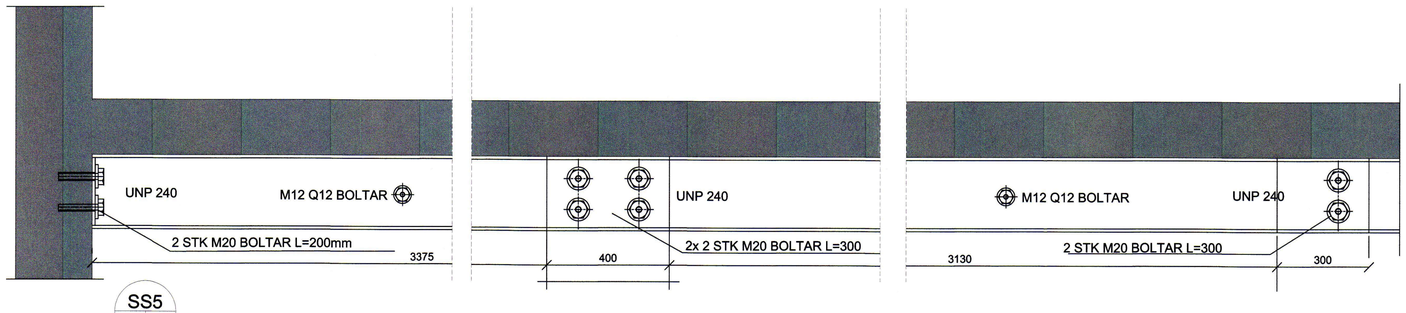

SS5
201 202

SAMÞYKKT AF BYGGINGARFULLTRÚA
19 OKT 2015
REYKJAVÍKURBORG/BYGGINGARFULLTRÚI VESTURLANDSUMDÆMI

UNDIRRITUN SAMRÆMINGARHÖNNUÐAR

TILVÍSUN

ÚTG DAGS	SKÝRINGAR	TEIK HANN RÝNT SAMÞ

tpz teiknistofa
Kirkjuvegi 23 900
Vestmannaeyjum
Sími 481-2711
tpz@teiknistofa.is
www.teiknistofa.is

ÚTG. DAGS	HANNAÐ	MÆLIKVARÐI
NÓV 07	PZ	1:25 (A1)
YFIRFARIÐ	TEIKNAÐ	1:50 (A3)
	RS	1:5 (A1)

SAMÞYKKT

LANDSBANKINN, BÁRUSTÍG 15
VESTMANNAEYJUM

BURÐARVIRKI
SNIÐ OG HLUTATEIKNINGAR

VERKFANG 0742-2 TEIKNING 202

©Öll afnot og afritun teikningar, að hluta eða í heild er háð skriflegu leyfi höfunda

S:\verkefni\A-VERK\07\0742 barust-15-spar-lands\0742-2\600_teikn\610-tpz\DWG\0742-2-Spari_Landsb..dwg