



FRÁGANGUR 150 mm EI60 VEGG OG ÞAKS. ÞAR ER KLÆTT MED TVÖFÖLDUM GIFSOLOTUM UNDIR SPERRUR

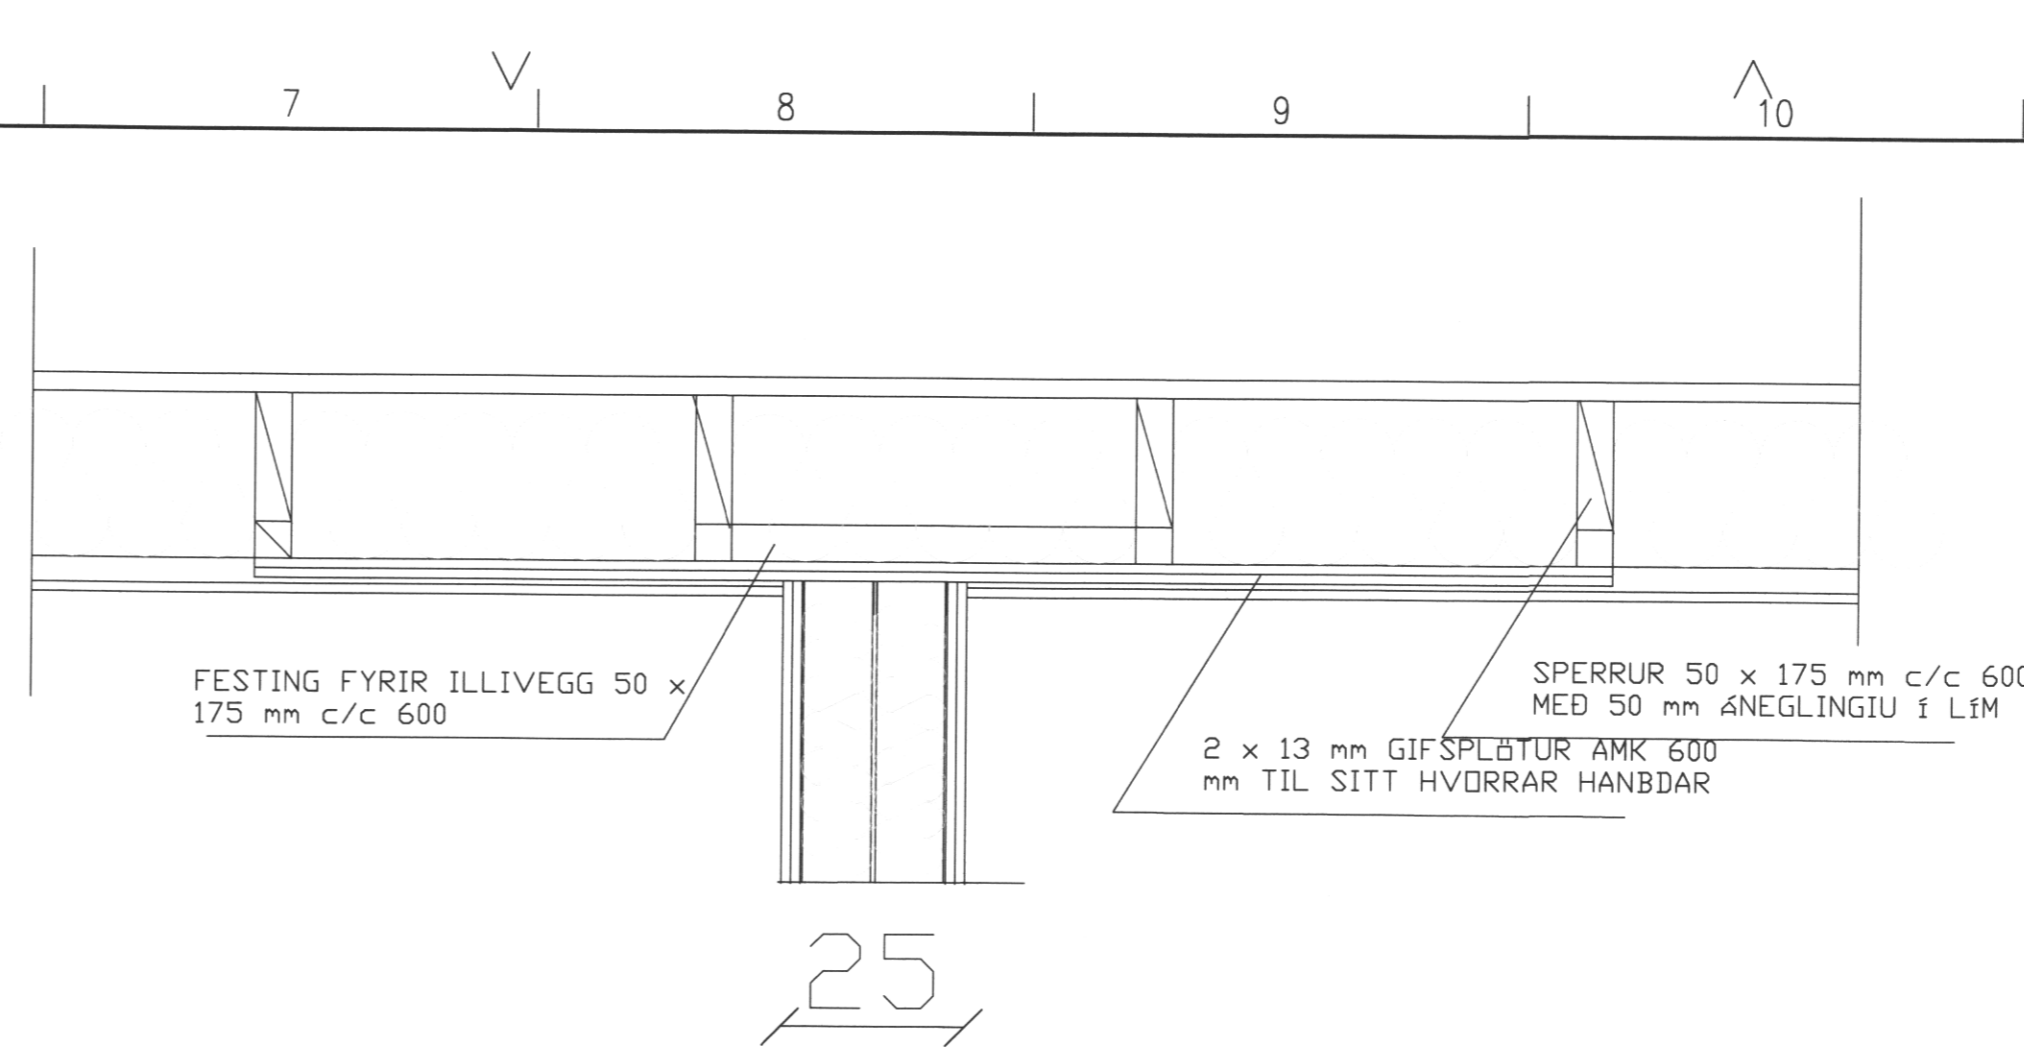

FRÁGANGUR 250 mm EI90 VE3GG OG ÞAKS. ÞAR ER KLÆTT MED TVÖFÖLDUM GIFSOLOTUM UNDIR SPERRUR

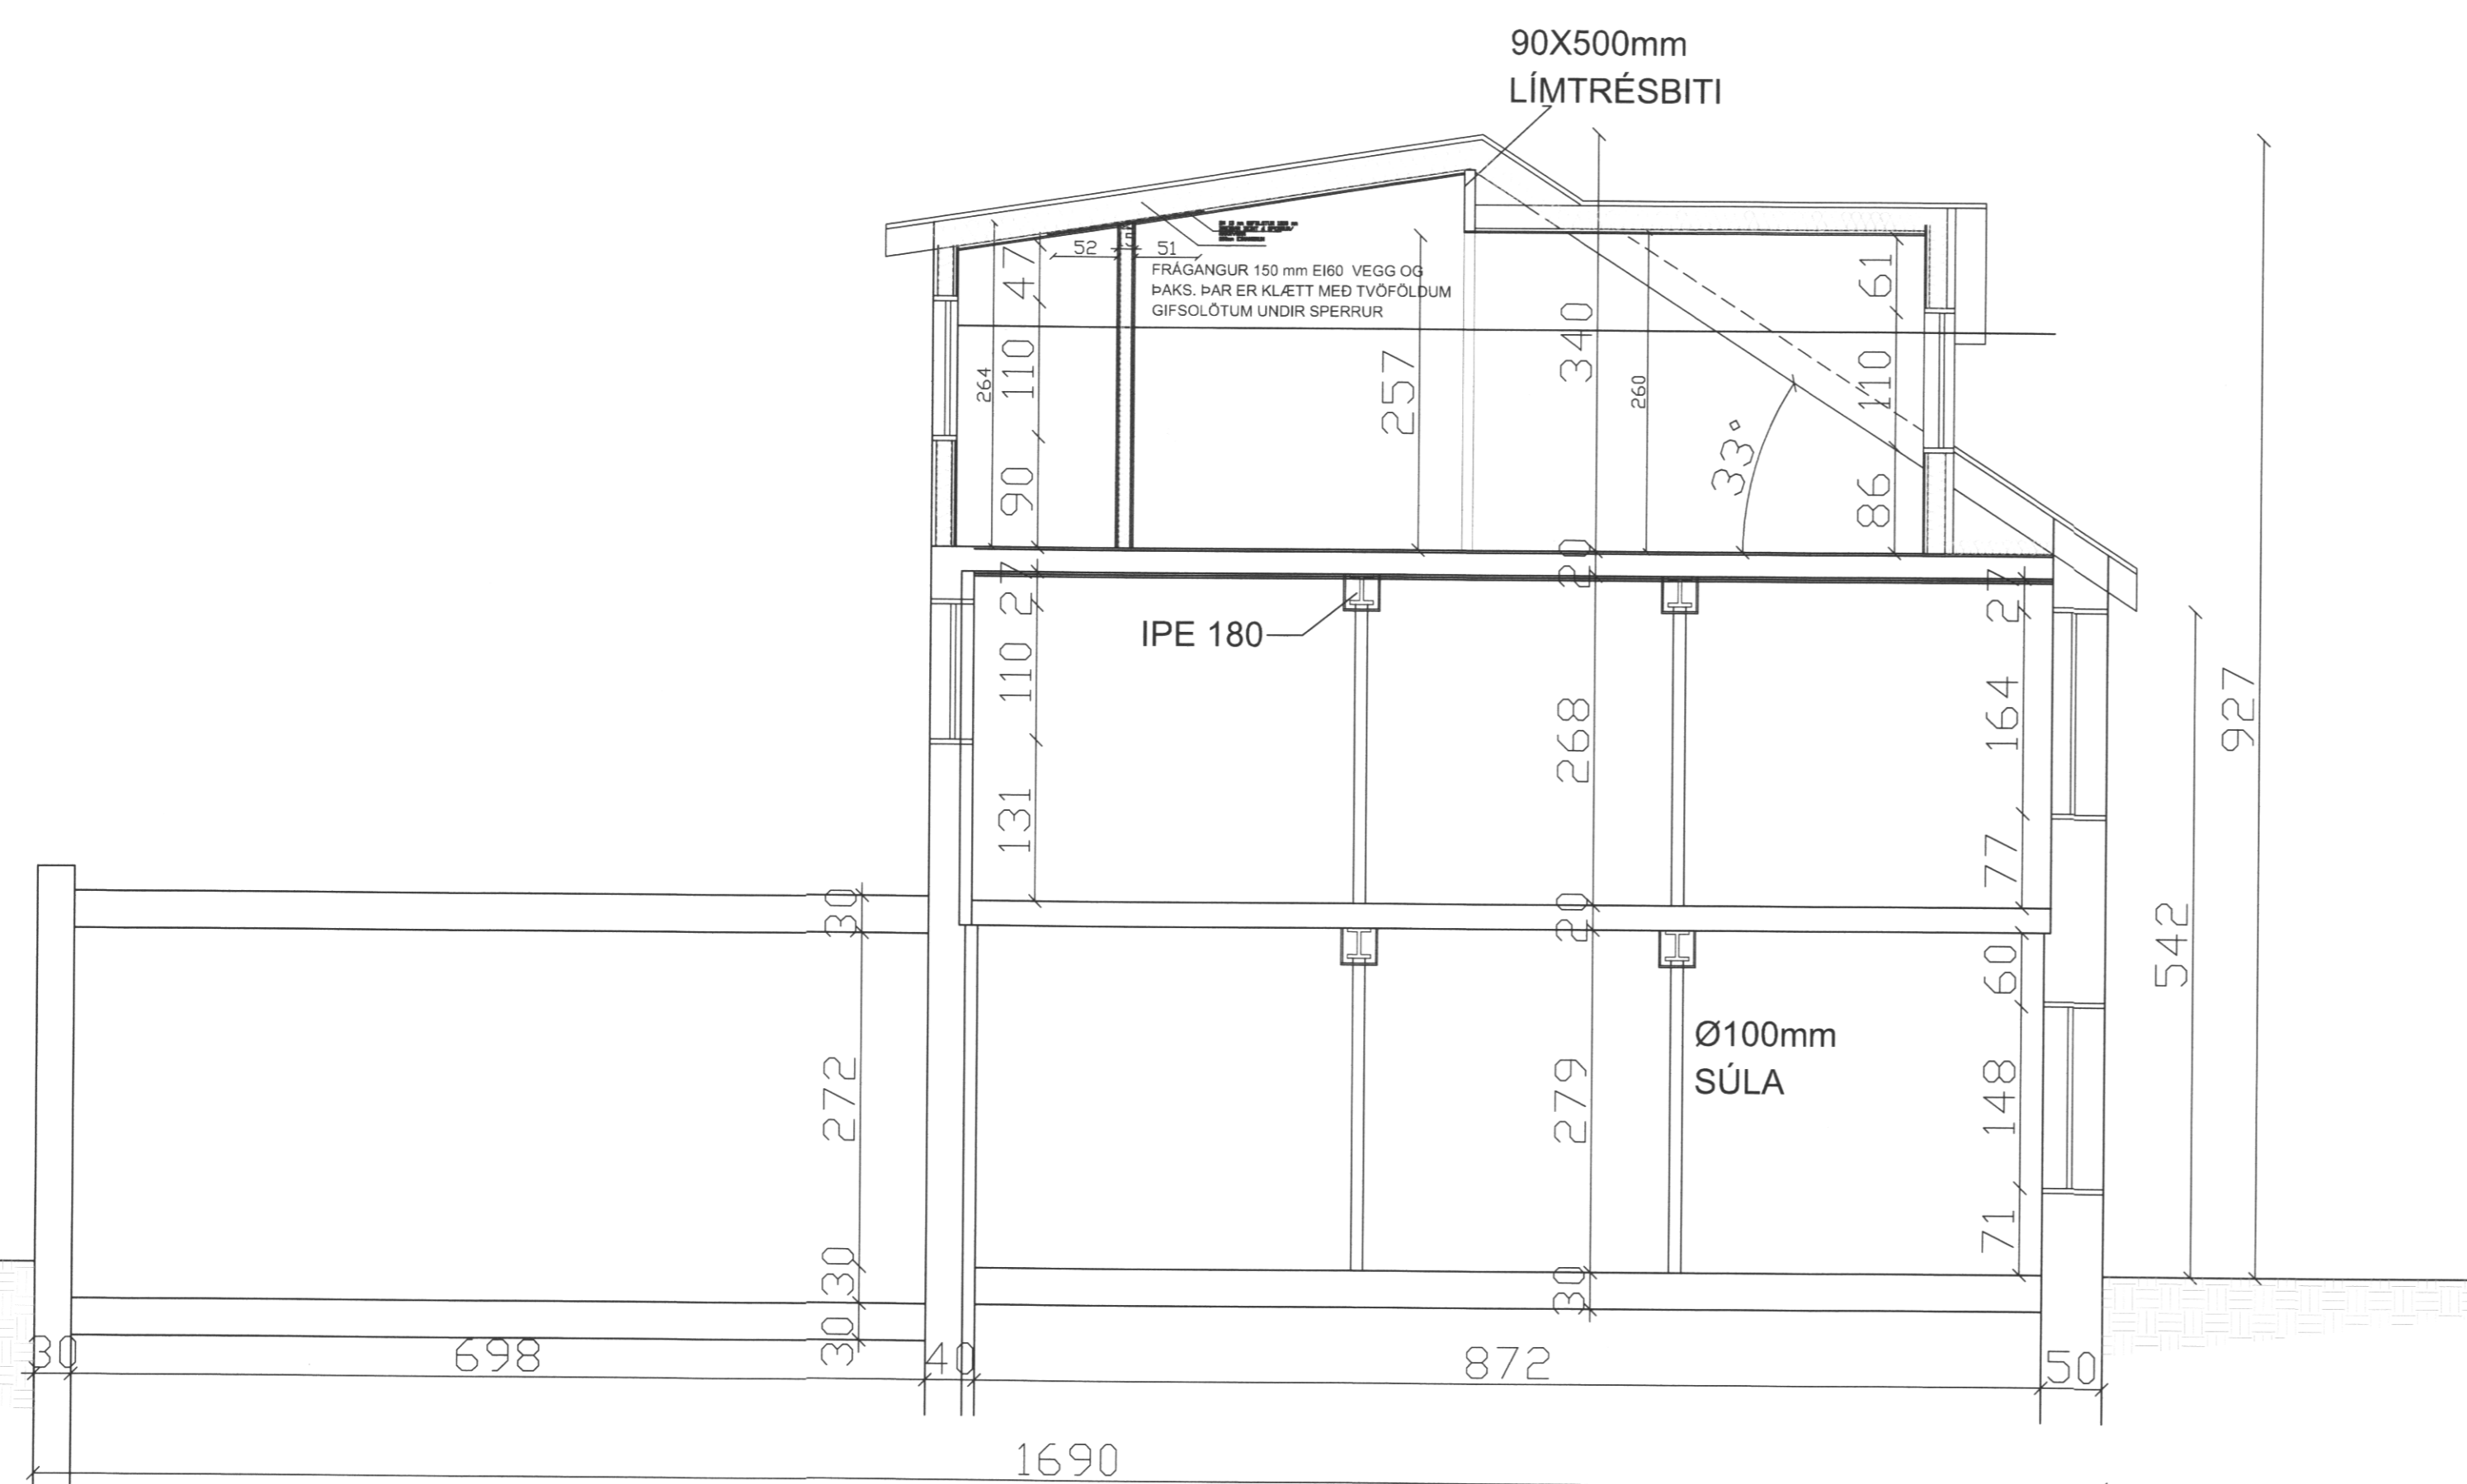

SNID A-A M=1:50

Sigurður Björnsdóttir
 UNDIRRITUN SAMRÆMINGARHÖNNUDAR
 Páll Lórh

SKÝRINGAR SJÁ TEIKN. NR. 103

| |
|--|
| |
| |
| |
| |
| |
| |
| |
| |
| |
| |

ÚTG. DAGS SKÝRINGAR TEIKN. HANN RYNT SAMP

tpz teiknistofa
 Kirkjuvegi 23 900 Vestmannaeyjum
 Sími 481-2711
 tpz@teiknistofa.is www.teiknistofa.is

| | | |
|-----------------------|-------------------|--------------------|
| ÚTG. DAGS 07.11.17 | HANNAÐ PZ | MÆLIKVARÐI 1/50 |
| YFIRFARIÐ | TEIKNAD SSB/EA | 1/10 |
| SAMPYKKT: PZ | 120742-3379 | |

BÁRUSTÍGUR 1 VESTMANNAEYJUM
 ÞVERSNIÐ A-A
 HLUATATEIKNINGAR AF ÞAKI

VERKFANG 0225-3 TEIKNING 106