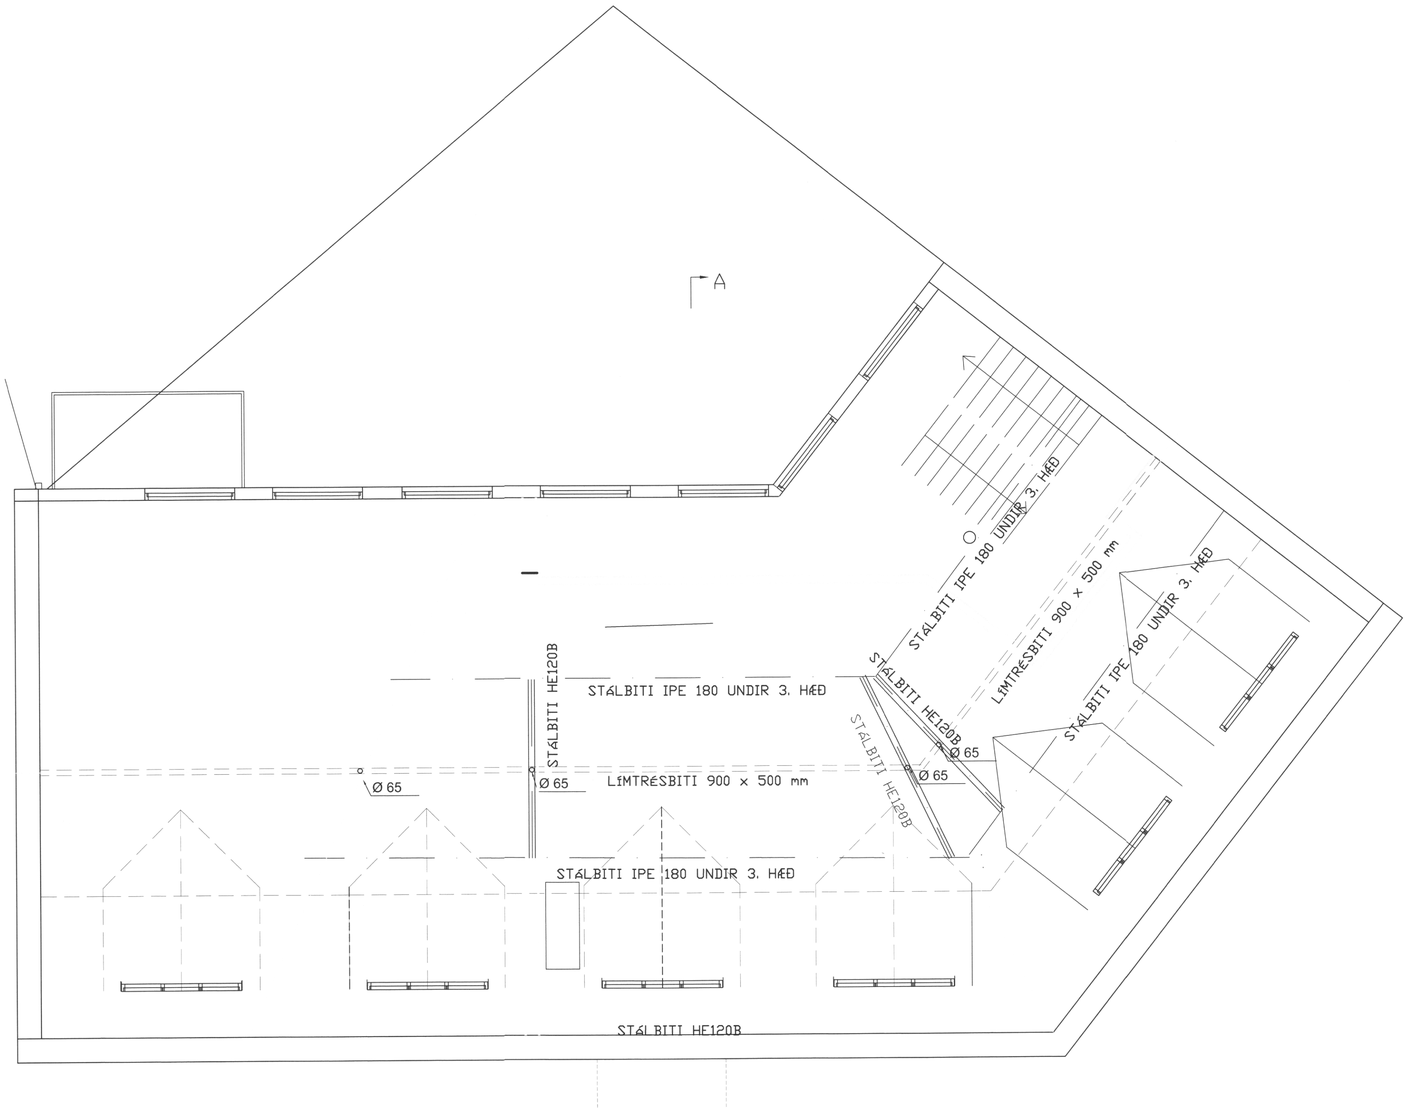

GRUNNMYND 3. HÆÐ

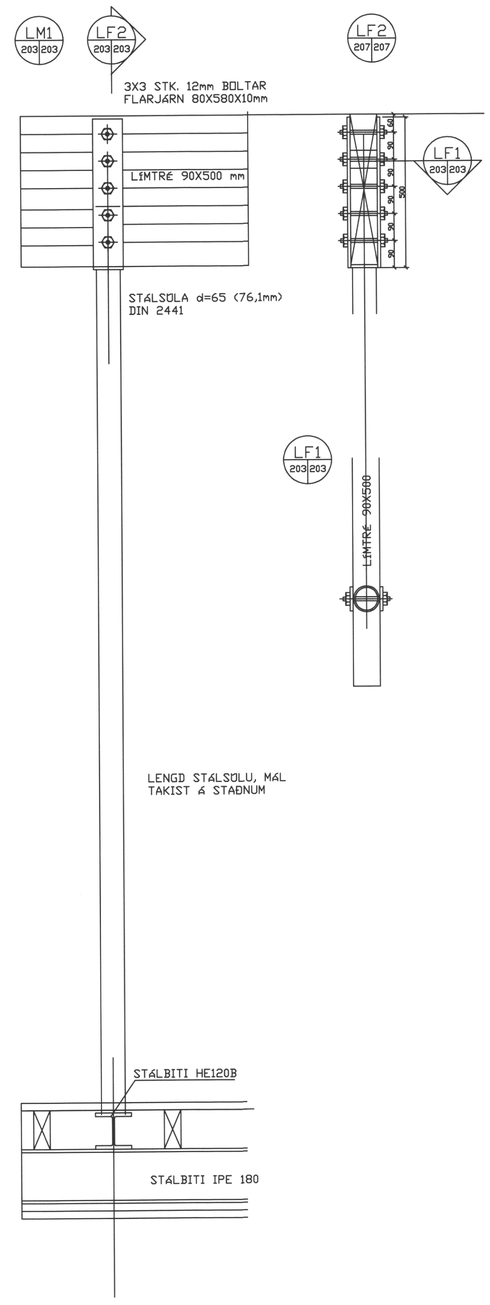

UNDIRRITUN SAMRÆMINGARHÖNNUÐAR

TILVÍSUN

A 07.11.17 STÁLBITAR UNDIR SÚLUM

ÚTG DAGS SKÝRINGAR TEIK HANN RÝNT SAMÞ

tpz teiknistofa
Kirkjuvegi 23 900
Vestmannaeyjum
Sími 481-2711
tpz@teiknistofa.is
www.teiknistofa.is

ÚTG. DAGS	HANNAÐ	MÆLIKVARÐI
OKT.16	PZ	1:50 (A1) 1:100 (A3)
YFIRFARIÐ	TEIKNAÐ	
PZ	SSB/RS	

SAMÞYKKT: PZ 120742-3379

BÁRUSTÍGUR 1 VESTMANNAEYJUM
BURÐARVIRKI
ÍBÚÐIR
GRUNNMYND
3.HÆÐ

VERKFANG 0225-2 TEIKNING 203 A

Öll afnot og afritun teikningar, að hluta eða í heild er háð skriflegu leyfi höfunda

S:\verkefni\A-VERK\02\0225barustig1\teikn\0225_7.dwg