



GRUNNMYND 2. HÆÐ M=1:100

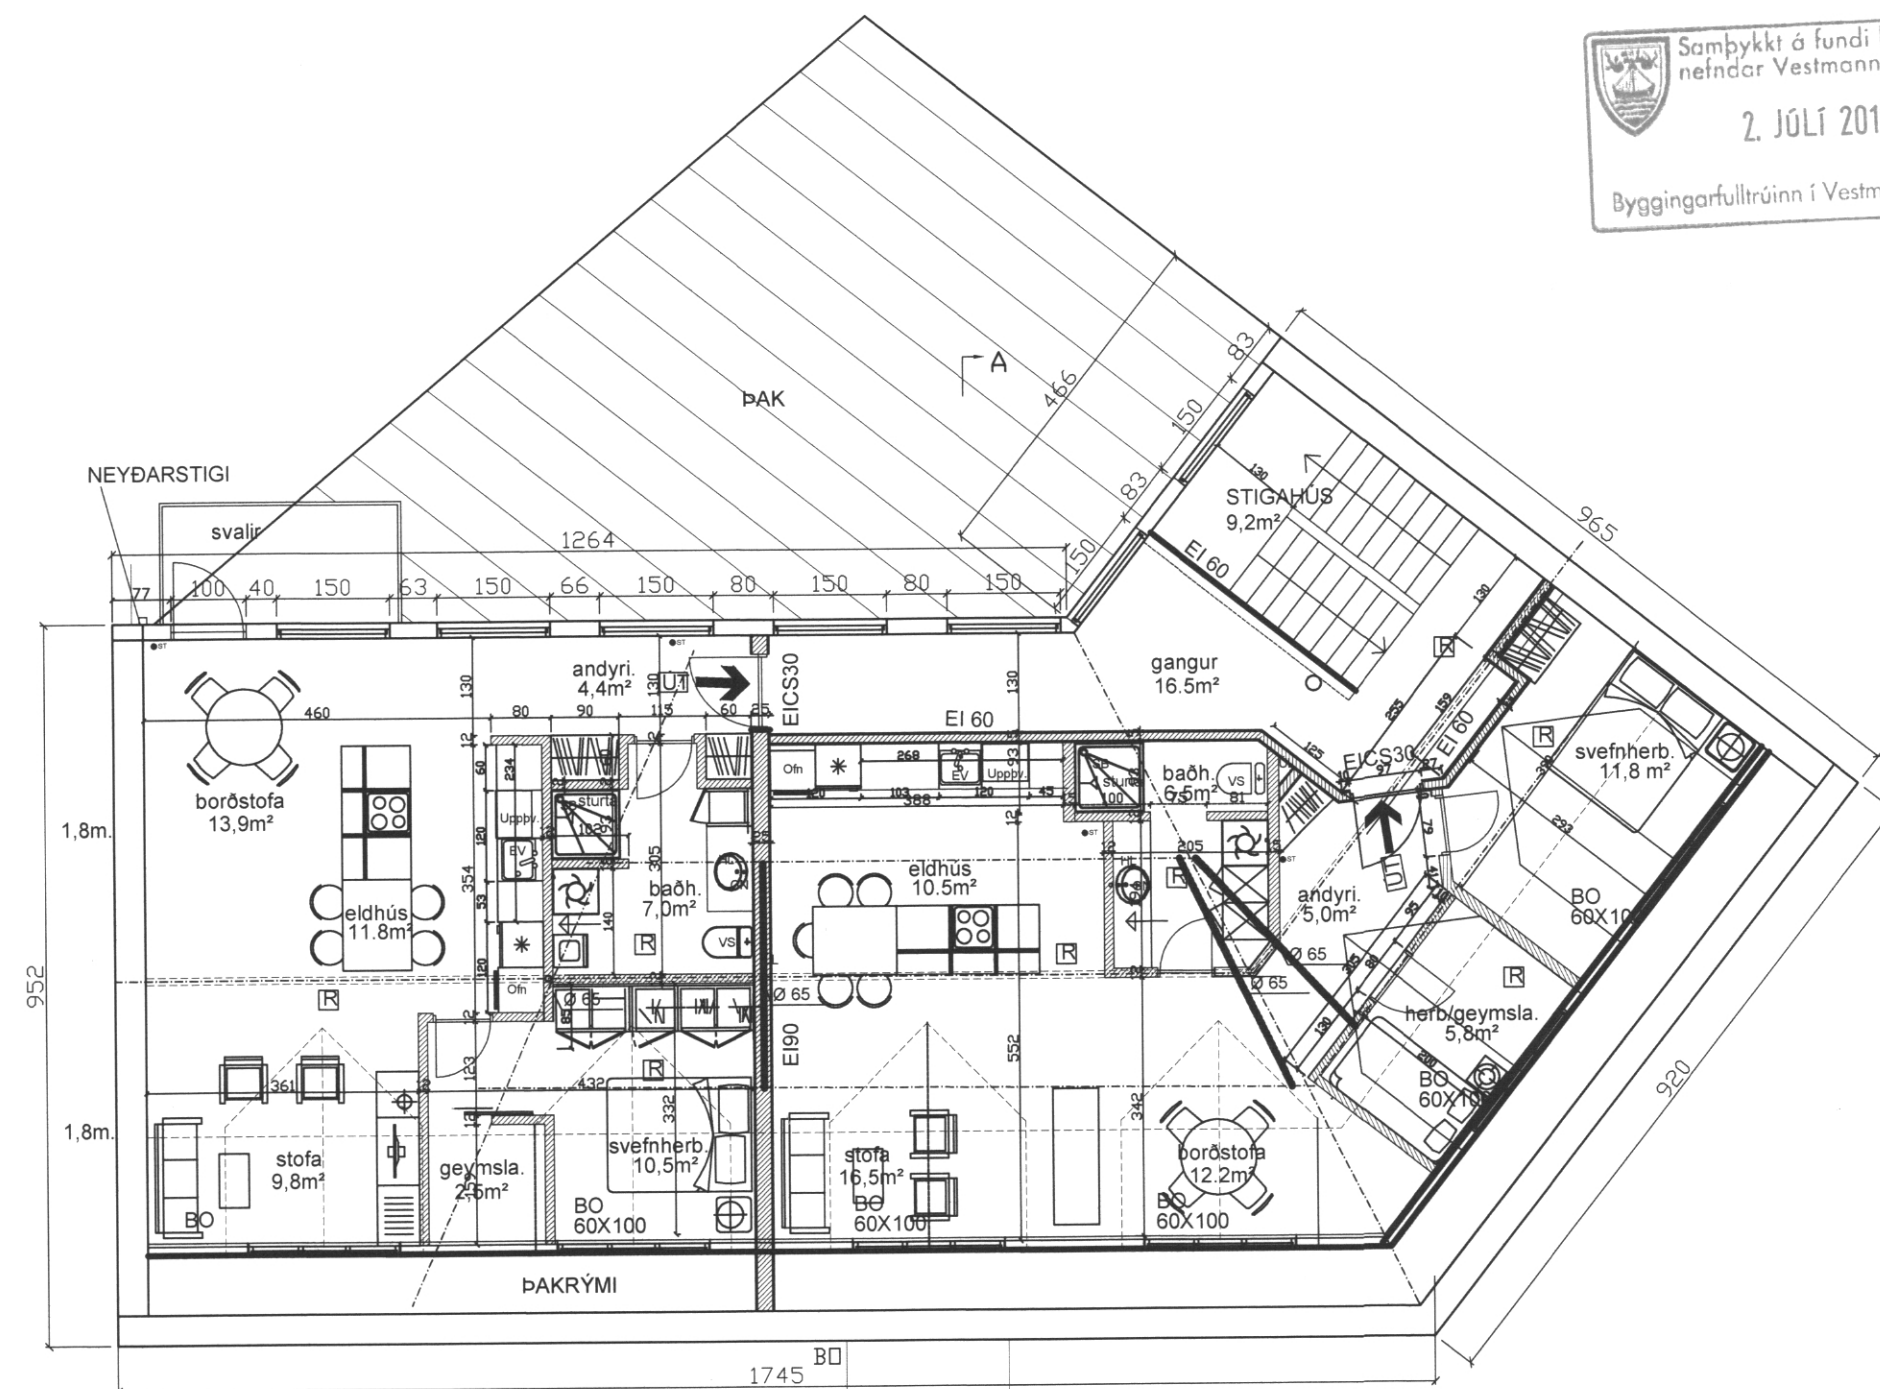


GRUNNMYND 3. HÆÐ M=1:100

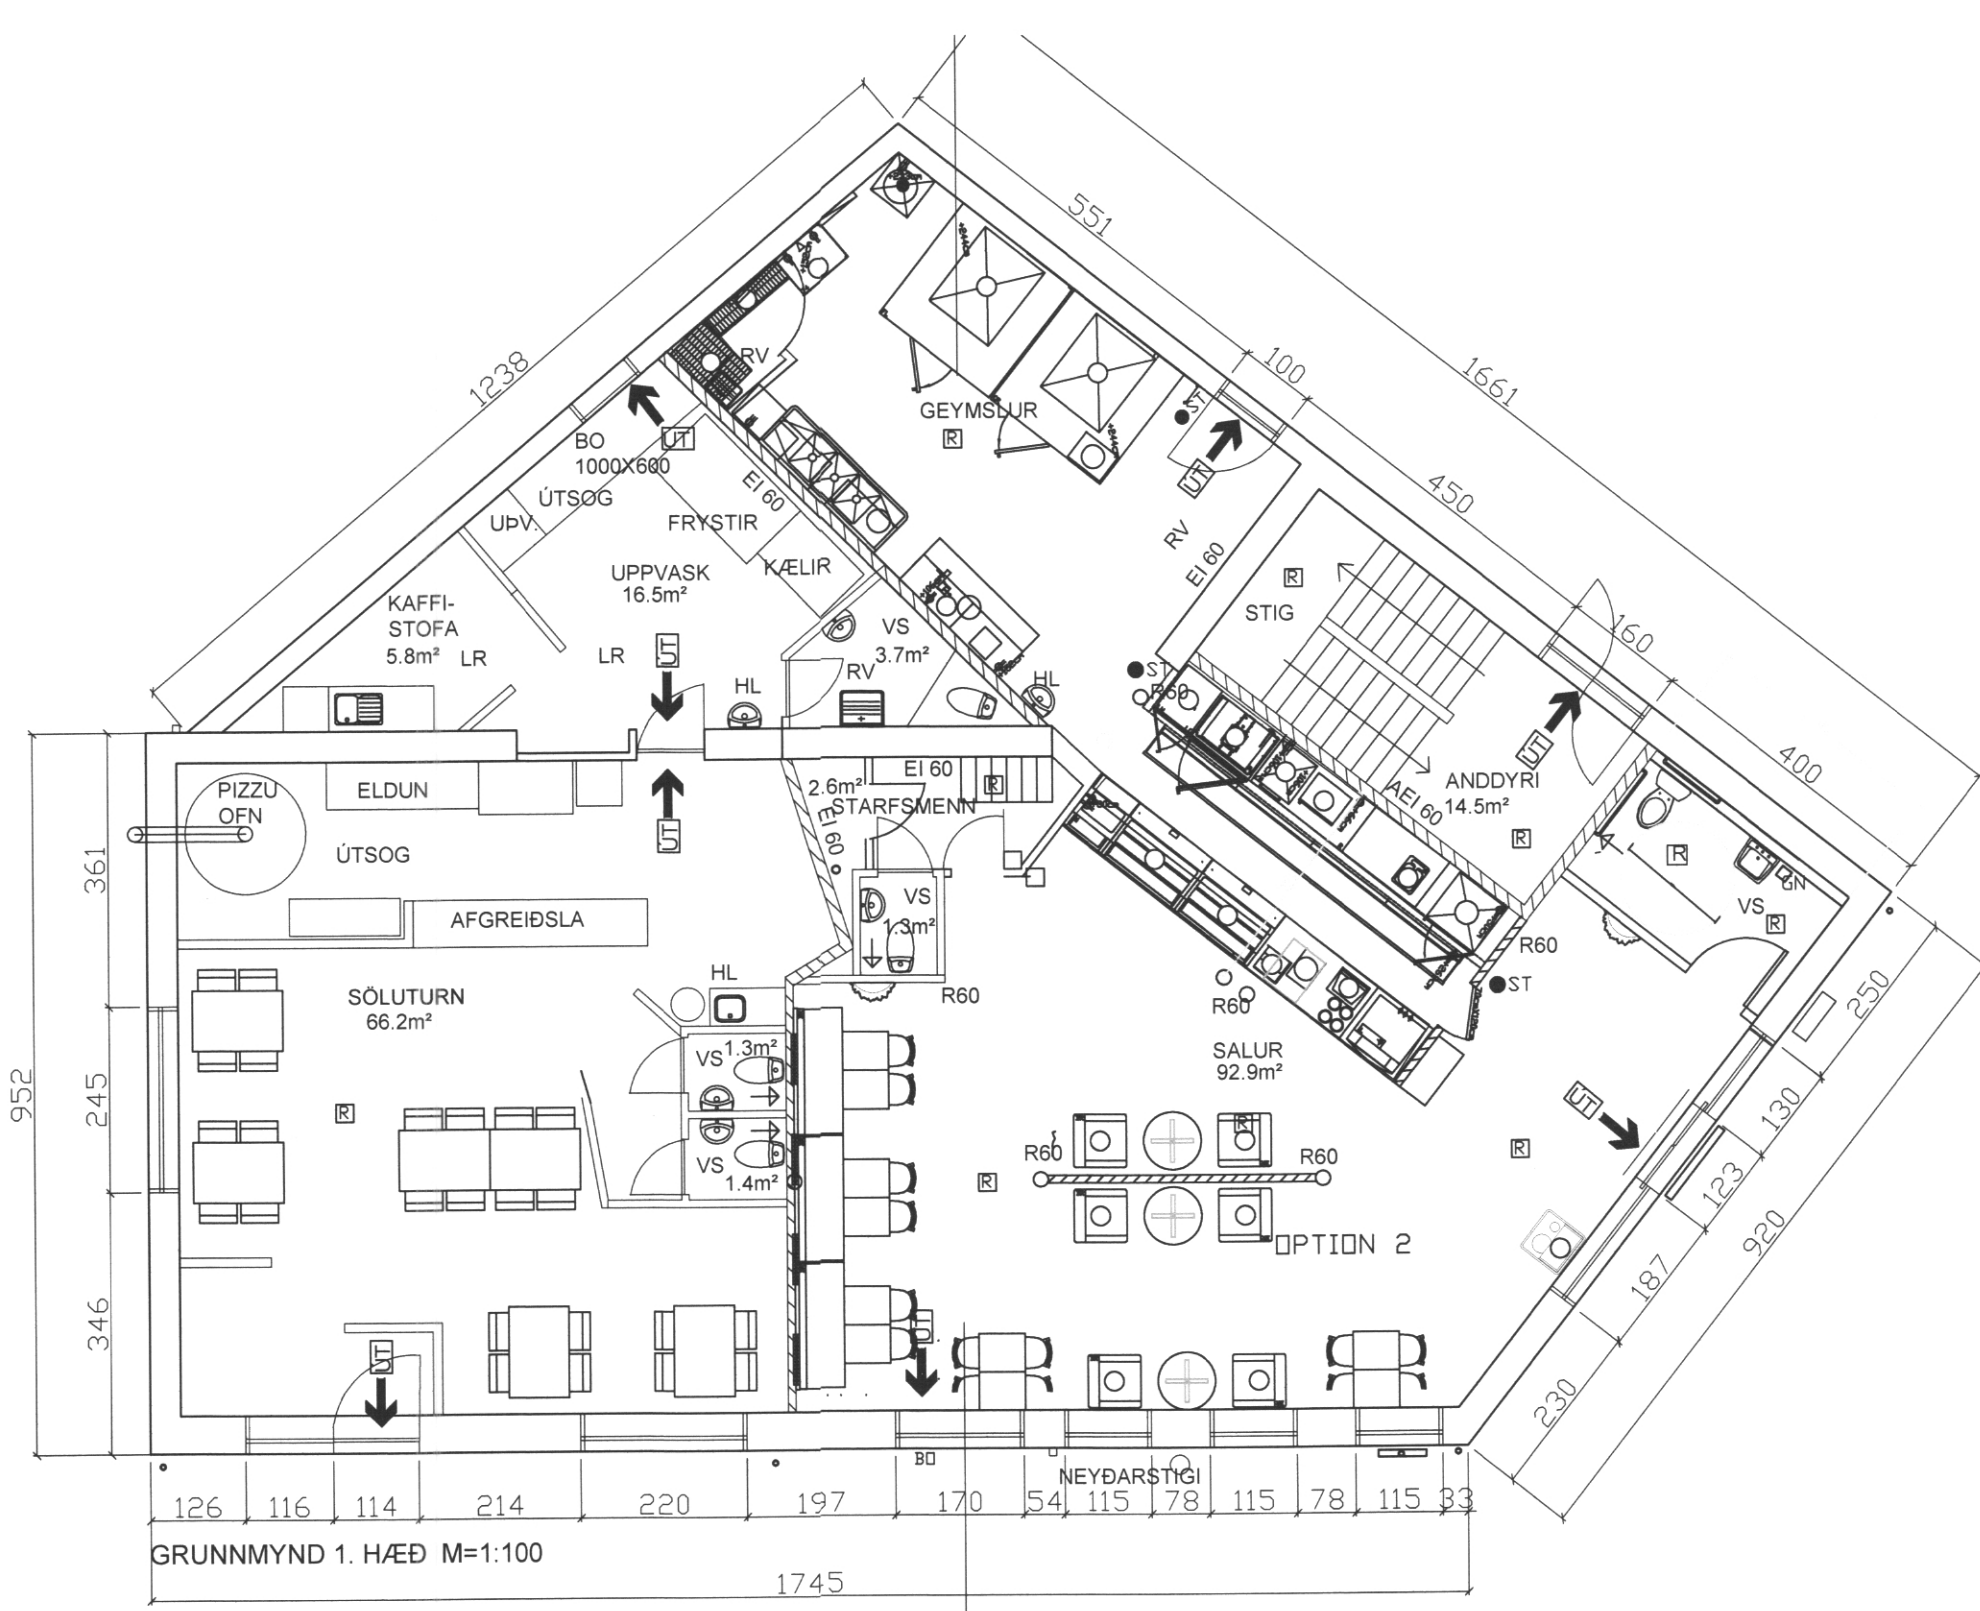

GRUNNMYND 1. HÆÐ M=1:100



AFSTÖÐUMYND 1:500

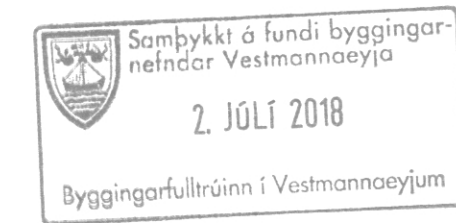

SAMÞYKKT AF BYGGINGARFULLTRÚA
 2. JÚLÍ 2018
 BYGGINGARFULLTRÚNNI VESTMANNAEYJUM
 UNDIRRITUN SAMRÆMINGARHÖNNUÐAR
 Páll Jóhannsson 120742-3379

KLÆÐNINGAR INNI 13mm GIFSPLOTUR - KLÆÐNING Í FLOKKI 1
 STÁLBITAR BRUNA EINANGRADIR MED 50mm STEINULL OG 13mm GIFSPLOTUM - SÚLUR SAMA OG/EDA MÁLADAR MED BRUNAVARNAR MÁLNINGU.
 GÓLF Á JARÐHÆÐ LAGÐAR LEIRFLISUM. MILLIGÓLF TIMBUR BITAR, EINANGRADIR MED STEINULL OG KLÆDD AD NEDAN MED 13mm GIFSPLOTUM 2 LÖG
 JARÐHÆÐ BREYTT, SKIPT UPP Í ÞRENN, SÖLUTURN, VEITINGASTAÐUR OG STIGAHÚS FYRIR EFRÍ HÆÐ. MILLI KOMI NYIR MILLIVEGGIR EI60 2X2 GIFSPLOTUR 75mm GRIND OG STEINULL
 ÞAK: 25 mm ÁNEGING UTAN Á SPERRUR, 200mm ÞAKULL MED ÁFÖSTUM VINDPAPPA, ÞOLPLAST, 32 mm RAFMAGNSGREIND, LOFTAPLOTUR Í FLOKKI 1. ÚTVEGGIR Í SUÐUR OG KVISTIR Á 3. HÆÐ, 125 mm ÞÉTTULL ÞOLPLAST OG 32 mm RAFMAGNSGRIND 13 mm GIFSPLOTUR NEMA Í BAÐI ÞAR VERÐI ÞÆR RAKAPOLNAR.
 Í HÚSIÐ VERÐUR SET NEYÐARLÝSING OG BRUNAVIÐVÖRUNARKERFI

BRUNAMÁL:
 Á FYRSTU HÆÐ ERU 3 BRUNAHÓLF a)SÖLUTURN 126.7m², b) VERSLUN 95.5m² OG c) STIGAHÚS 14.5m²
 Á ANNARRI HÆÐ ERU TVÆR ÍBÚÐIR, TVÖ BRUNAHÓLF AUK STIGAHÚSS
 Á ÞRIÐJU HÆÐ ERU TVÆR ÍBÚÐIR, OG TVÖ BRUNAHÓLF AUK STIGAHÚSS

STÆRÐIR	NETTÓ	BRÚTTÓ	BRÚTTÓ
1. HÆÐ	236.7m ²	274.4m ²	821.9m ³
2. HÆÐ	182.1m ²	210.1m ²	604.8m ³
3. HÆÐ	151.6m ²	215.5m ²	465.9m ³
SAMTALS ALLS	559.4m ²	699.9m ²	1.892.6m ³

- SKÝRINGAR OG TÁKN
- ST SLÖKKVITÆKI
 - ☒ REYKSKYNJARI
 - ← ÚT ÚTMERKI
 - BO BJÖRGUNAROP
 - ← ÚTSOG

F	05.06.2018	BLÁSARARRÓP FP/PIZZUOFNI
E	27.04.2018	VEITINGAST.AUSTURENDI
D	07.11.17	MILLIVEGGIR 3. HÆÐ
C	23.09.16	TVÆR ÍBÚÐIR Á 3. HÆÐ
B	17.07.12	VEITINGASTAÐUR Í SUÐURENDA
A	05.09	ÍBUD Á 3. HÆÐ

REV.	DATO	ENDRING	TEG.	DES.	KONTR.	GOÐK.

tpz teiknistofa
 Kirkjuvegi 23 900 Vestmannaeyjum
 Sími 481-2711
 tpz@teiknistofa.is www.teiknistofa.is

DATO	DESIGNET	MÁLESTOKK
12.2007	PZ	1/100 ; 1/500
KONTROLERT	TEGNER	
BB	SSB/EA/PZ	

GODKJENT: 207 Páll Jóhannsson 120742-3379

BÁRUSTÍGUR 1, VESTMANNAEYJUM
 SÖLUTURN/VERSLUN/ÍBÚÐIR
 GRUNNMYNDR, SNÍÐ OG AFSTÖÐUMYND

PROSJ.NR. 0225-2 TEGN.NR. 10 F