



AUSTUR HLID

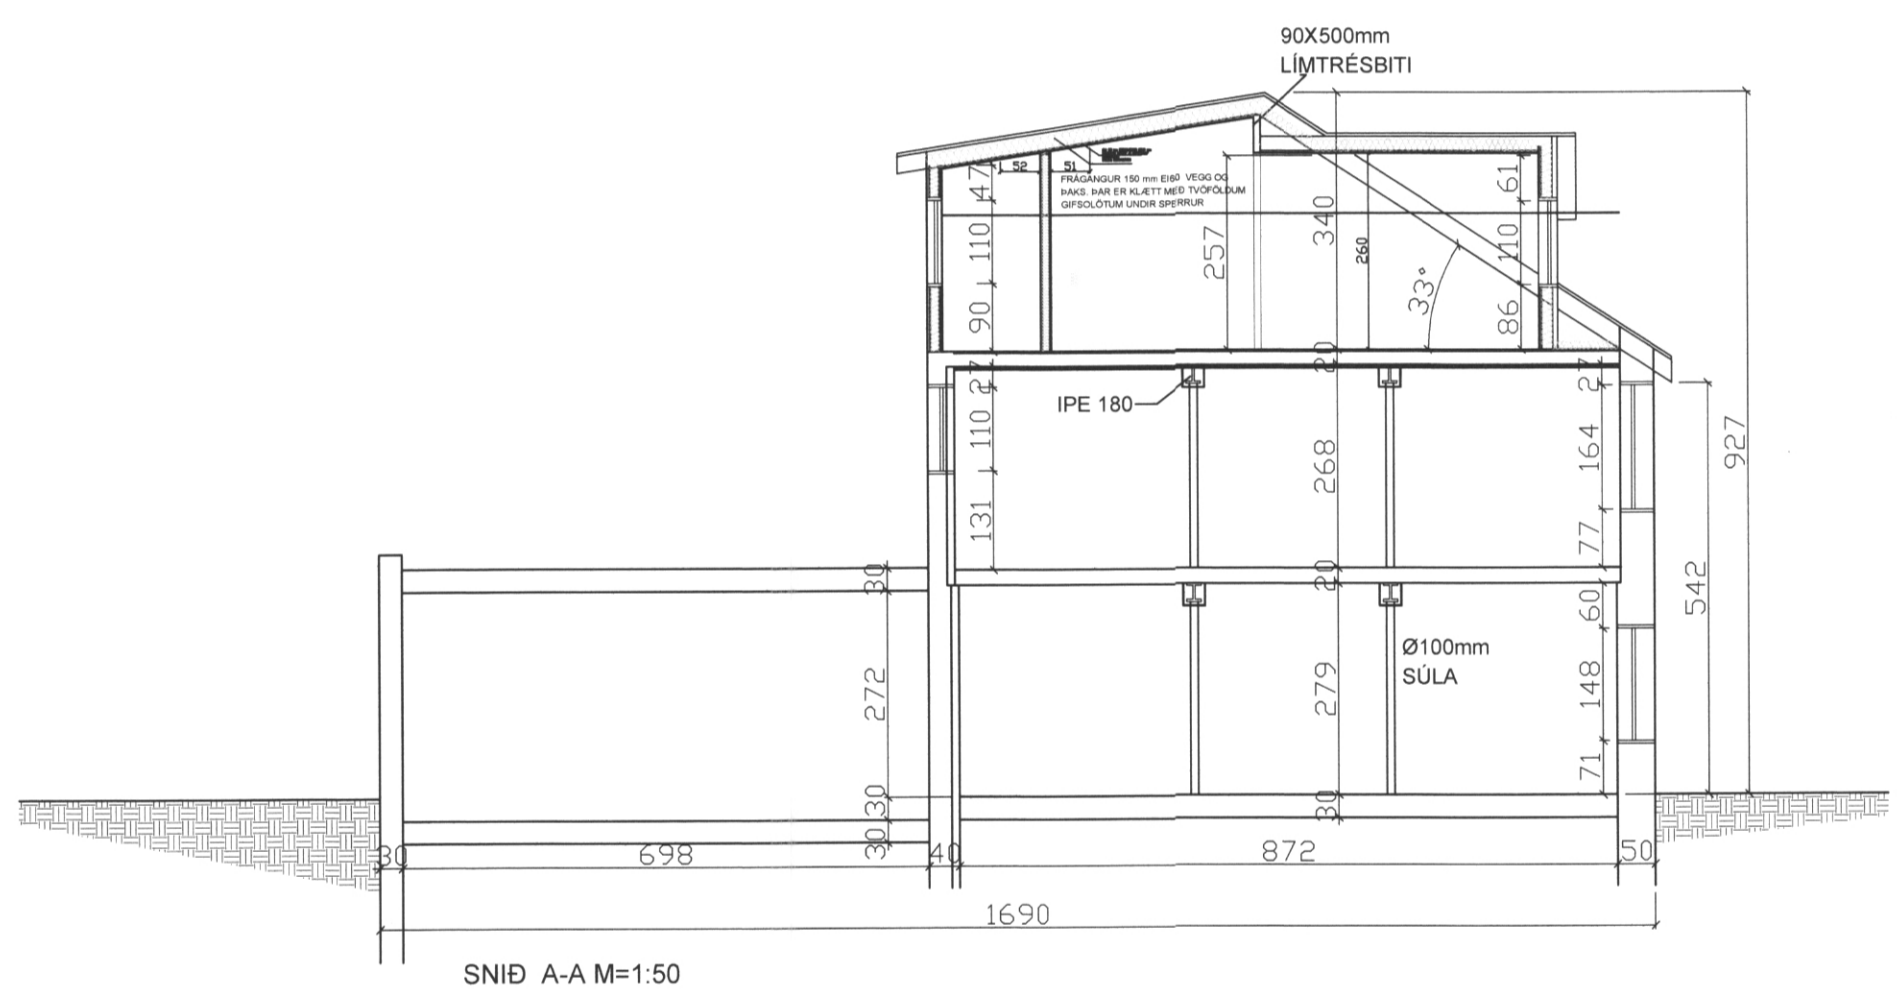

SNID A-A M=1:50



NORDUR HLID

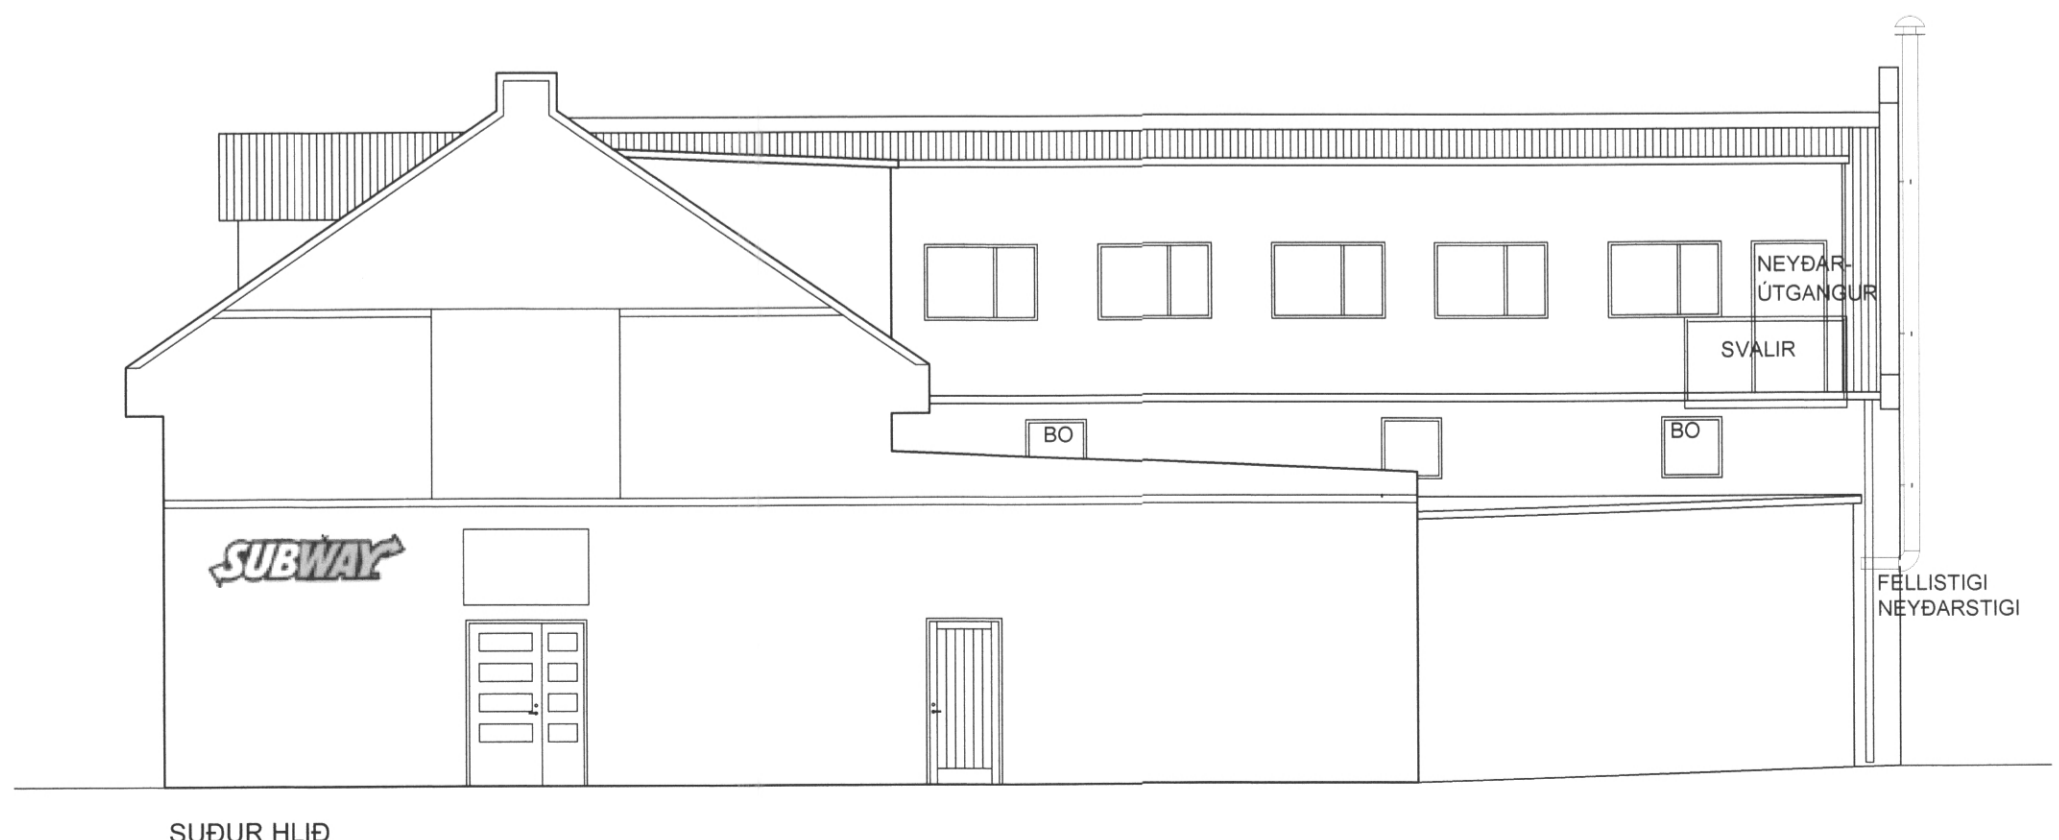

SUBUR HLID



VESTUR HLID

Skýringarflá: Búastígur 1, Vestmannaeyjum		Skýringarflá: 0225															
Landslöð: 10225		Kennitala: 102142-3379															
Matsvæðisnúmer: 01		Útgáfa: 4.016															
Uppdráttur og útskrift:		Dagur: 28.3.2009															
CO	D1	D2	D3	D4	D5	DSM	D6	D7	D8	D9	D10a	D10b	D11	D12	D16	Rekna	D17
Leitur	Ítt	Leitur	Leitur	Leitur	Leitur	Leitur	Leitur	Leitur	Leitur	Leitur	Leitur	Leitur	Leitur	Leitur	Leitur	Leitur	Leitur
Málhúsið		694.4	0.0	20.0	20.0	648.0	38.0						1.947.5	557.4	559.4		1.575.980
Börn																	54.9
01	1. hæð					274.4	0.0	10.0	0.0	274.4	0.0		821.9	236.7	256.0		381.000
A	0101	varium	N	0101		144.8				144.8			2.99	3.02	434.4	127.3	144.8
A	0102	varium	N	0102		111.2				111.2			2.99	2.99	332.5	94.5	111.2
A	0103	stígi	U	Y		18.4		10.0		18.4			2.99	2.99	55.0	14.5	2.99
02	2. hæð					210.0	0.0	10.0	10.0	200.0	0.0		604.8	165.7	197.2		233.280
A	0201	ibúð	N	0201		103.0				103.0			2.88	2.88	206.6	61.0	103.0
A	0202	ibúð	N	0202		84.2				84.2			2.88	2.88	242.5	67.7	84.2
A	0203	stígi	U	Y		22.8		10.0		22.8			2.88	2.88	92.7	18.0	2.88
C	0204	switr	S	0202		2.0				2.0			1.00	1.00	2.0	2.0	1.00
03	3. hæð					210.0	0.0	0.0	10.0	174.2	38.0		485.9	154.0	116.2		159.444
A	0301	ibúð	N	0301		78.4				78.4	10.0	0.90	3.40	197.0	61.8	68.4	2.17
A	0302	ibúð	N	0302		79.8				79.8	26.0	0.90	3.40	164.5	66.5	69.8	2.97
A	0303	stígi	U	Y		32.0			10.0	22.0		2.70	3.40	95.0	25.7		
A	0304	bákhými	F	X		23.8								8.4			
C	0305	switr	S	0301		4.8				4.8				4.8		1.00	4.800
Alþegametr																	
Stærðir summa																	
Eignar- hæð	Natur- hæð	Y- spannad	Natur- hæð	Natur- hæð	Rekna- Eignarhúsið												
0201	ibúð	Y	stígi	J	33.3333%												
0202	ibúð	Y	stígi	J	33.3333%												
0301	ibúð	Y	stígi	J	33.3333%												
Eignarhúsið																	
Eignar- hæð	Natur- hæð	Y- spannad	Natur- hæð	Rekna- Eignarhúsið													
0101	varium	144.8	381.900	381.900													
0102	varium	111.2	283.751	283.751													
0201	ibúð	103.0	233.280	295.455													
0202	ibúð	84.2	196.976	254.191													
0301	ibúð	84.4	164.244	221.419													
0302	ibúð	49.8	144.205	144.205													
Alts	559.4	1.404.406	1.575.981														

SAMBYKKT AF BYGGINGARFULLTRÚA
2. JÚLÍ 2018
Sagur S. S.
BYGGINGARFULLTRÚNNI Í VESTMANNAEYJUM

UNDIRRITUN SAMRÆMINGARHÖNNUNAR
Rann Lohmannsson 120742-3379

Sambýkkt á fundi byggingar-
ráðs Vestmannaeyja
2. JÚLÍ 2018
Byggingarfulltrúinn í Vestmannaeyjum

- H 05.06.2018 BLÁSARAROR F/PIZZAOFNI
- G 27.04.2018 GLUGGI AUSTUR
- F 23.09.16 TVÆR IBÚÐIR Á 3 HÆÐ
- E 17.07.12 ÁLGLUGGAR OG ÚTHURÐ Í FRAMHLID
- D 20.06.12 SKILTI FÆRD AF AUSTURGAFLI
- C 05.06.2012 SKILTI MINNI EN 1.5 M2
- B 29.05.12 GLUGGAR SIKKADIR OG SKILTI SETT UPP
- A 05.09 IBÚÐ INNRETTUD Á 3FÆRÆPZ

ÚTG DAGS SKÝRINGAR TEIK HANN RYNT SAMP

tpz teiknistofa
Kirkjuvegi 23 900 Vestmannaeyjum
Sími 481-2711
tpz@teiknistofa.is www.teiknistofa.is

ÚTG. DAGS	HANNAD	MÆLIKVARDI
12.2007	PZ	
YFIRFARIÐ	TEIKNAÐ	1/100
BB	SSB/EA/PZ	

SAMBYKKT: 207 Rann Lohmannsson 120742-3379

BÁRUSTÍGUR 1 VESTMANNAEYJUM
AÐALUPPDRAÐTÚR
ÚTLIT OG SNID