

1 2 3 4 5 6 7 8 9 10 11 12

SAMÞYKKT AF BYGGINGARFULLTRÚA


17. OKT. 2018

Sigurður Þor


BYGGINGARFULLTRÚNNI VESTMANNNAEYJUM

UNDIRRITUN SAMRÆMINGARHÖNNUÐAR


Pætur Lárusson

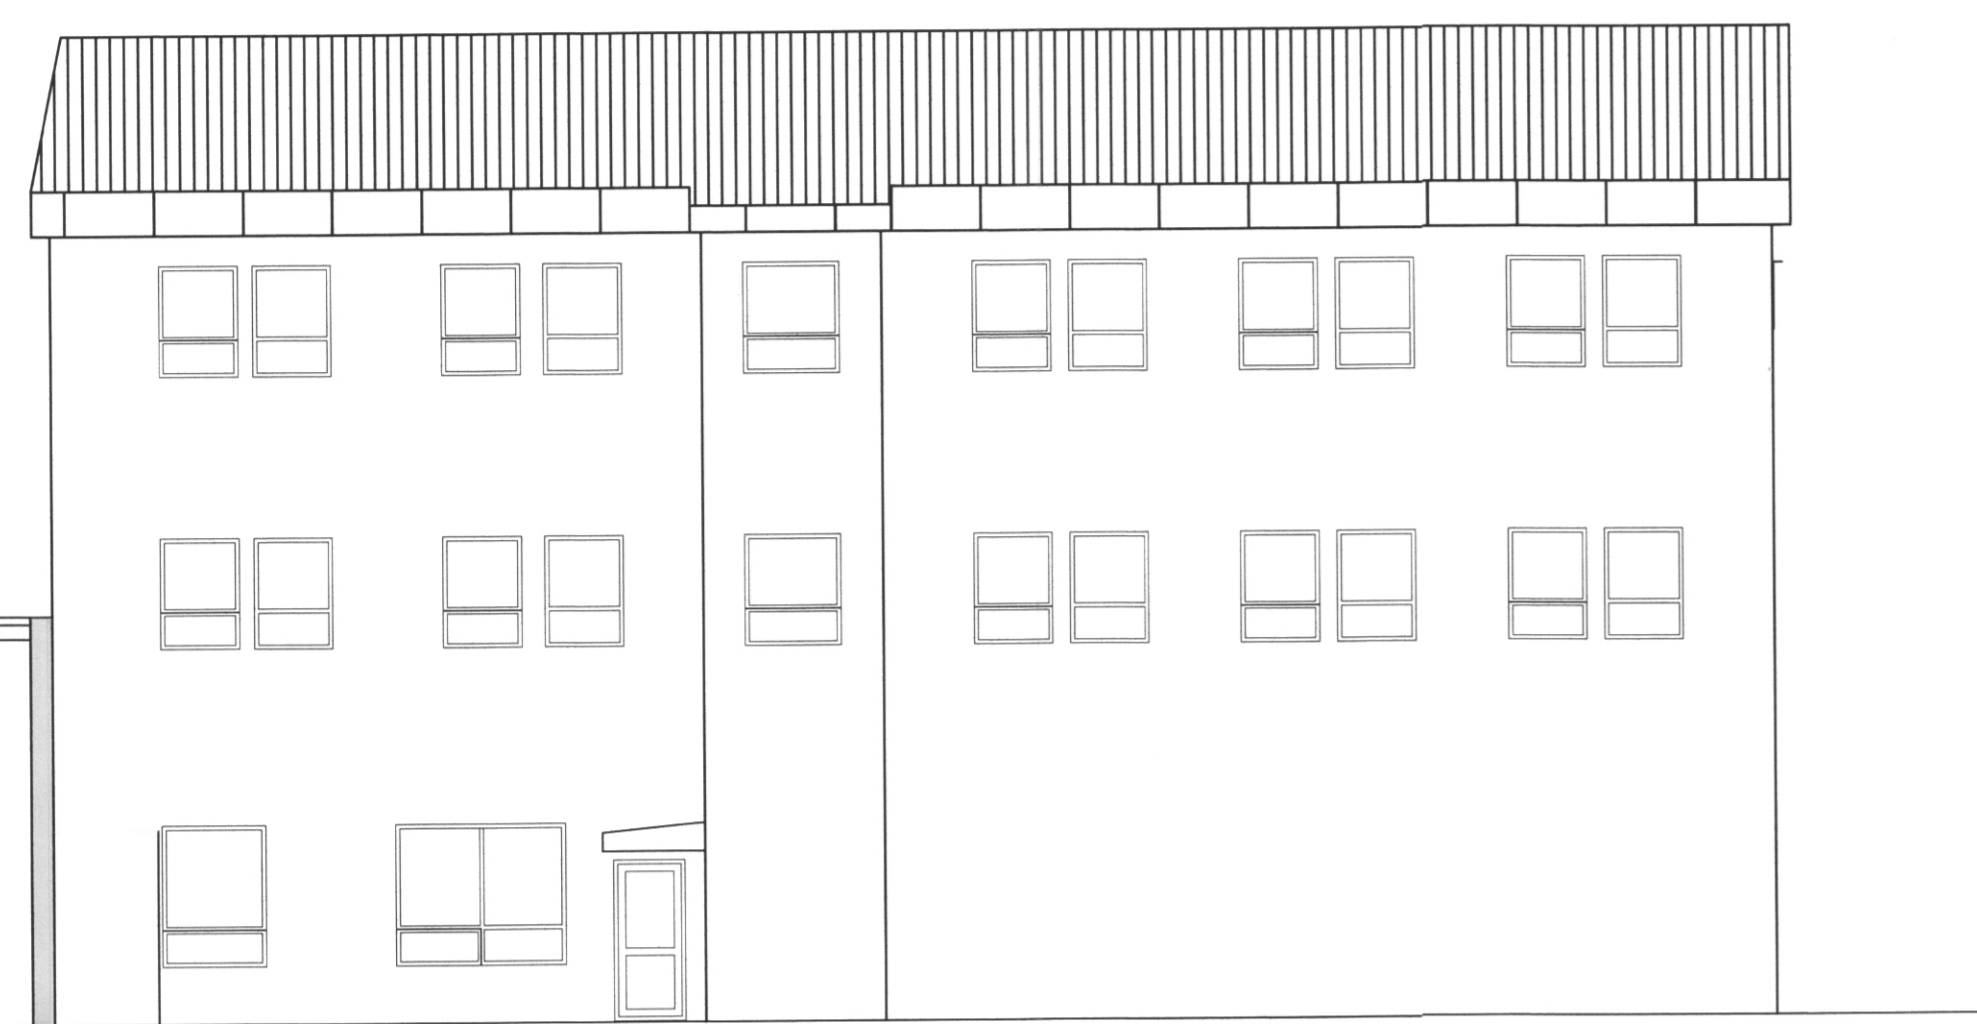

AUSTURHLID

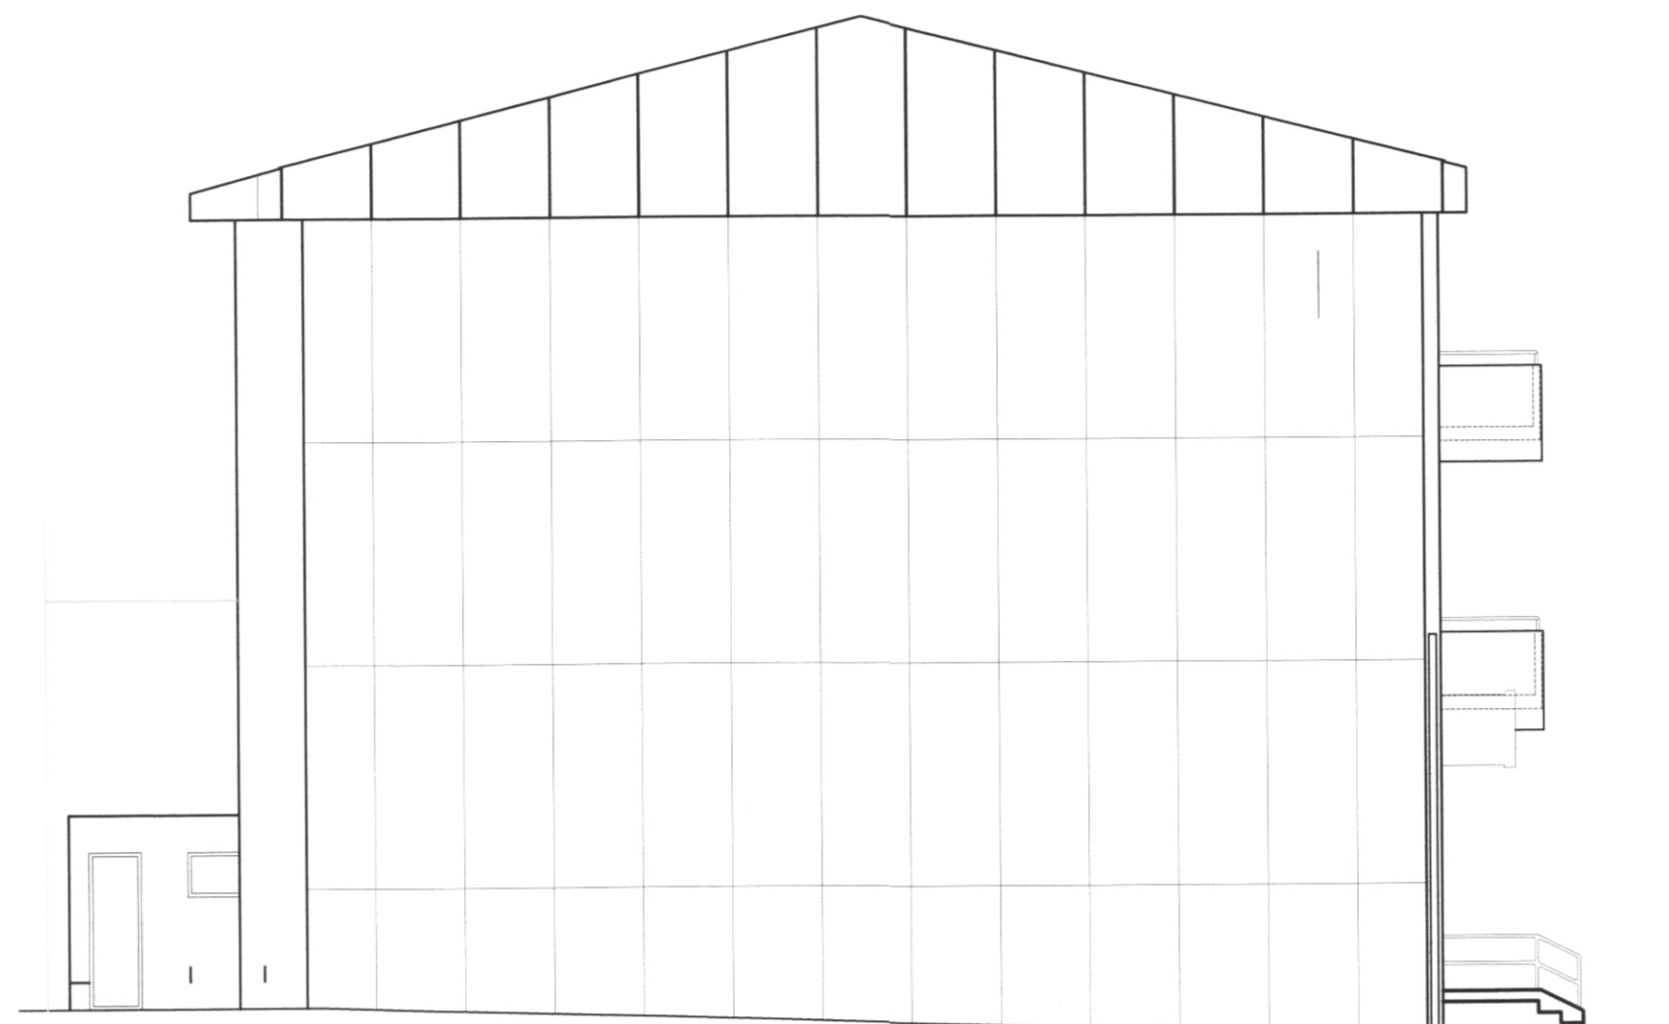


NORÐURHLID

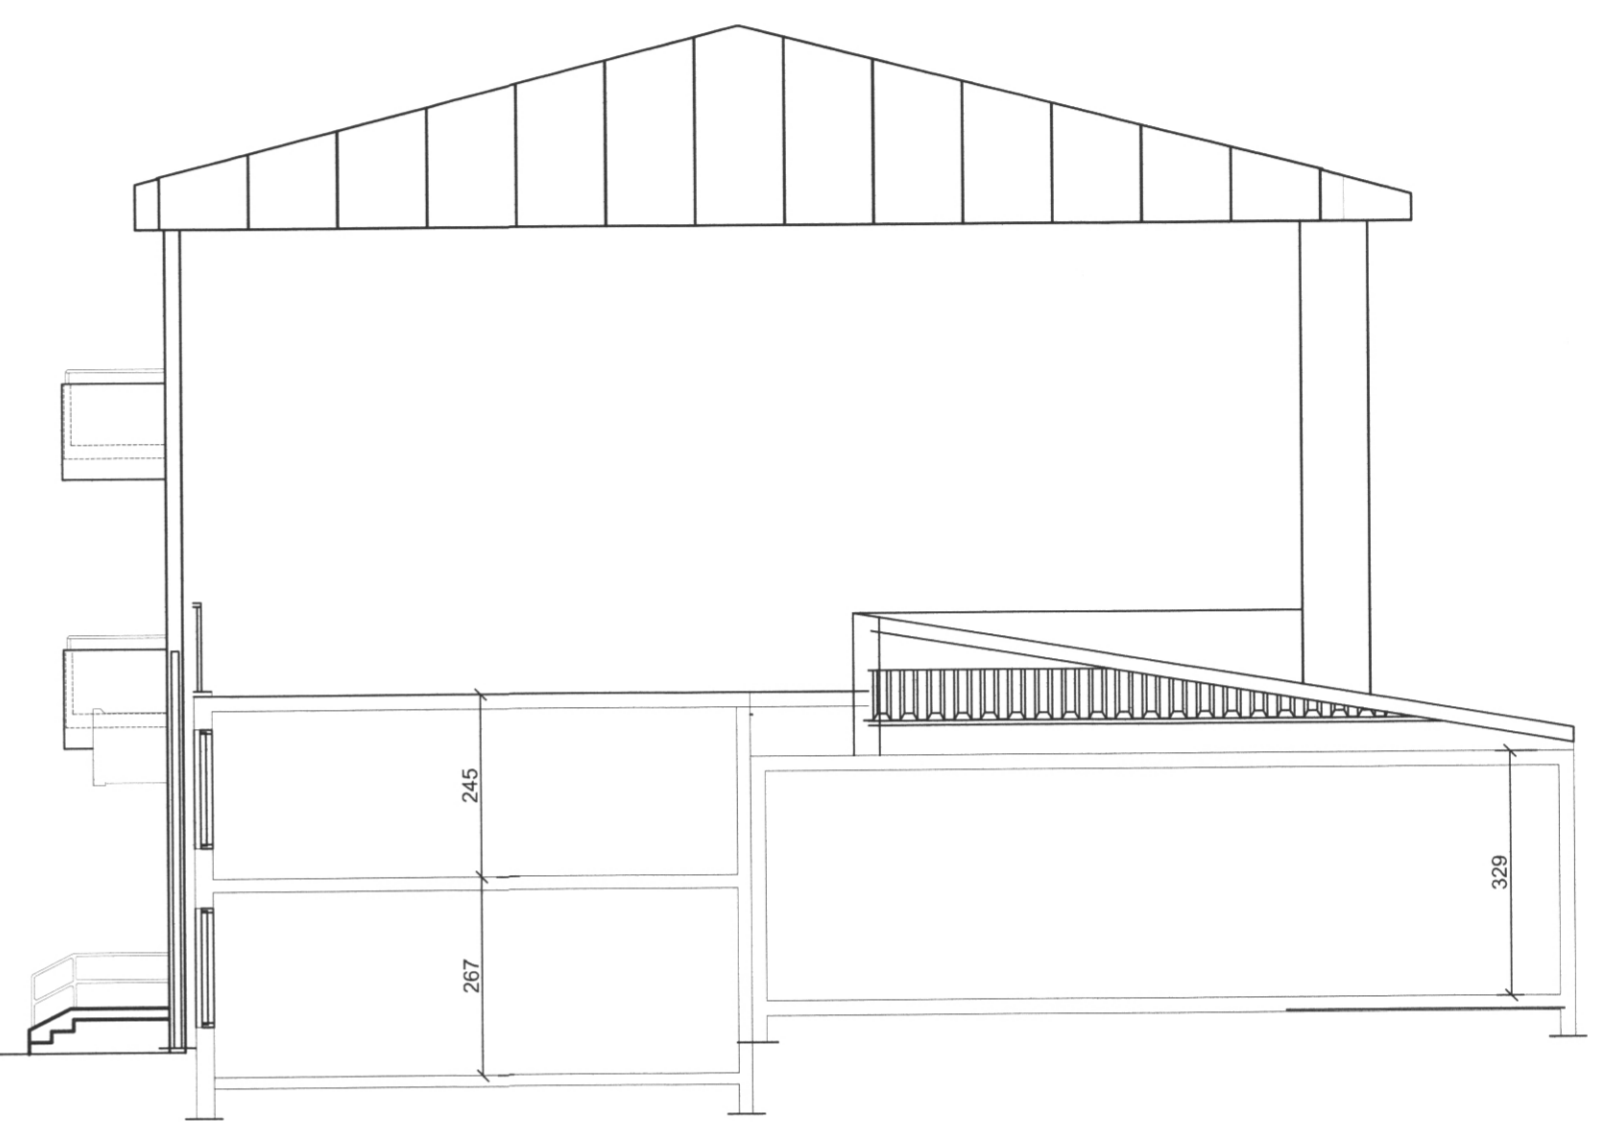


SUÐURHLID- SNID Í BÁRUSTÍG 17



VESTURHLID

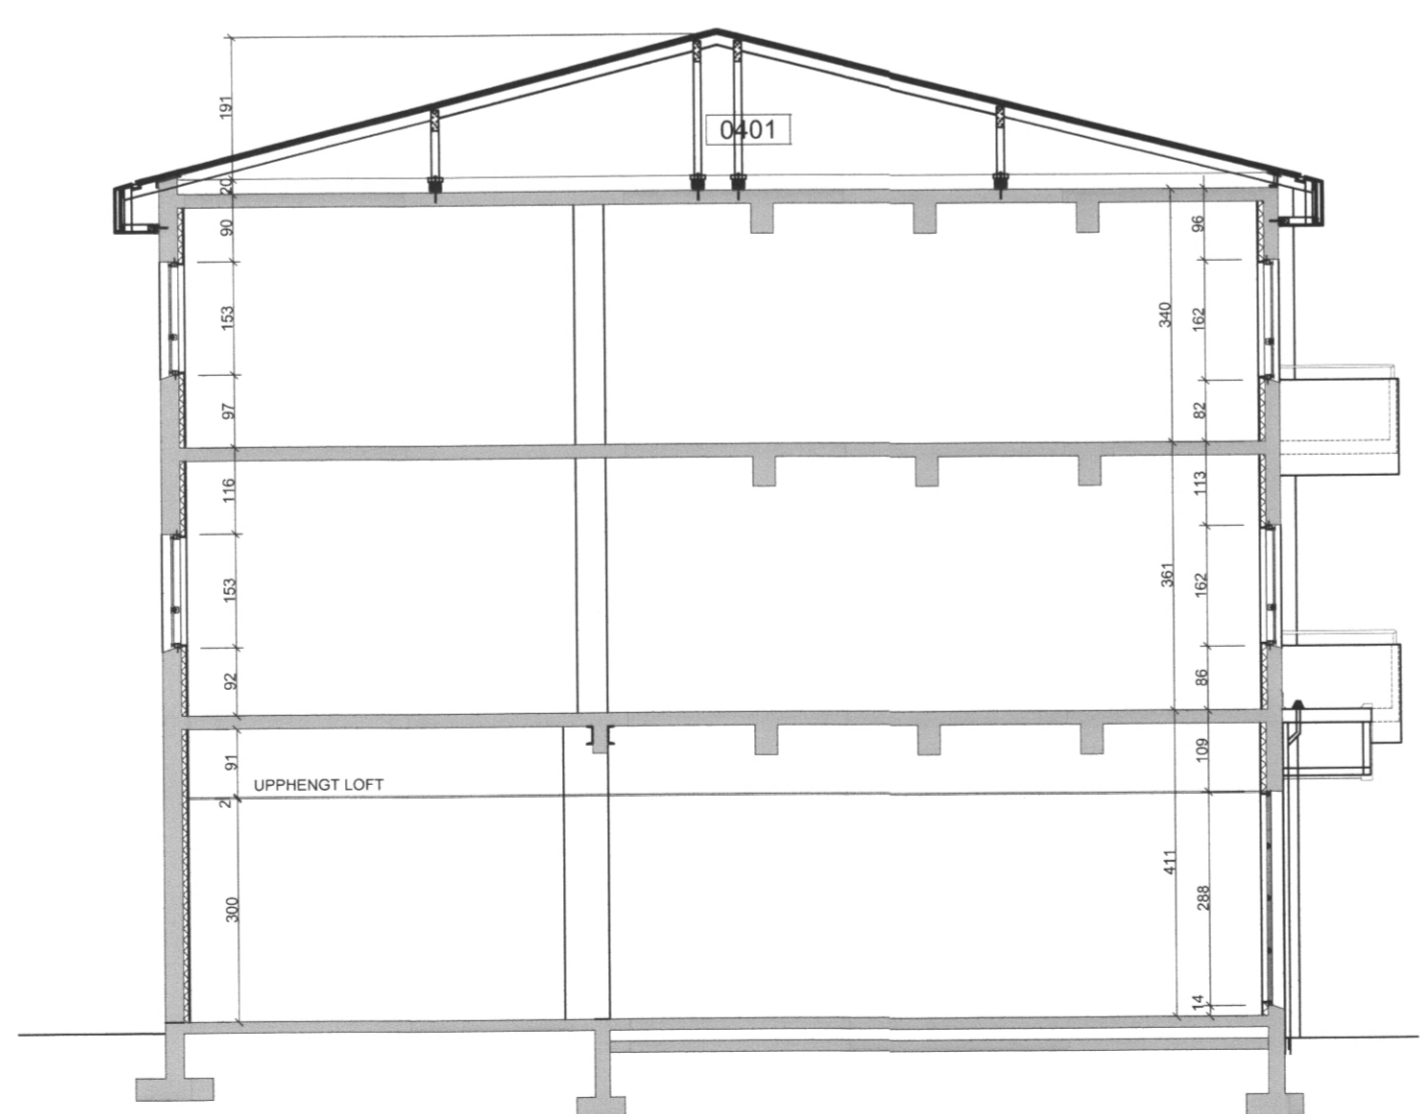

SNID A-A

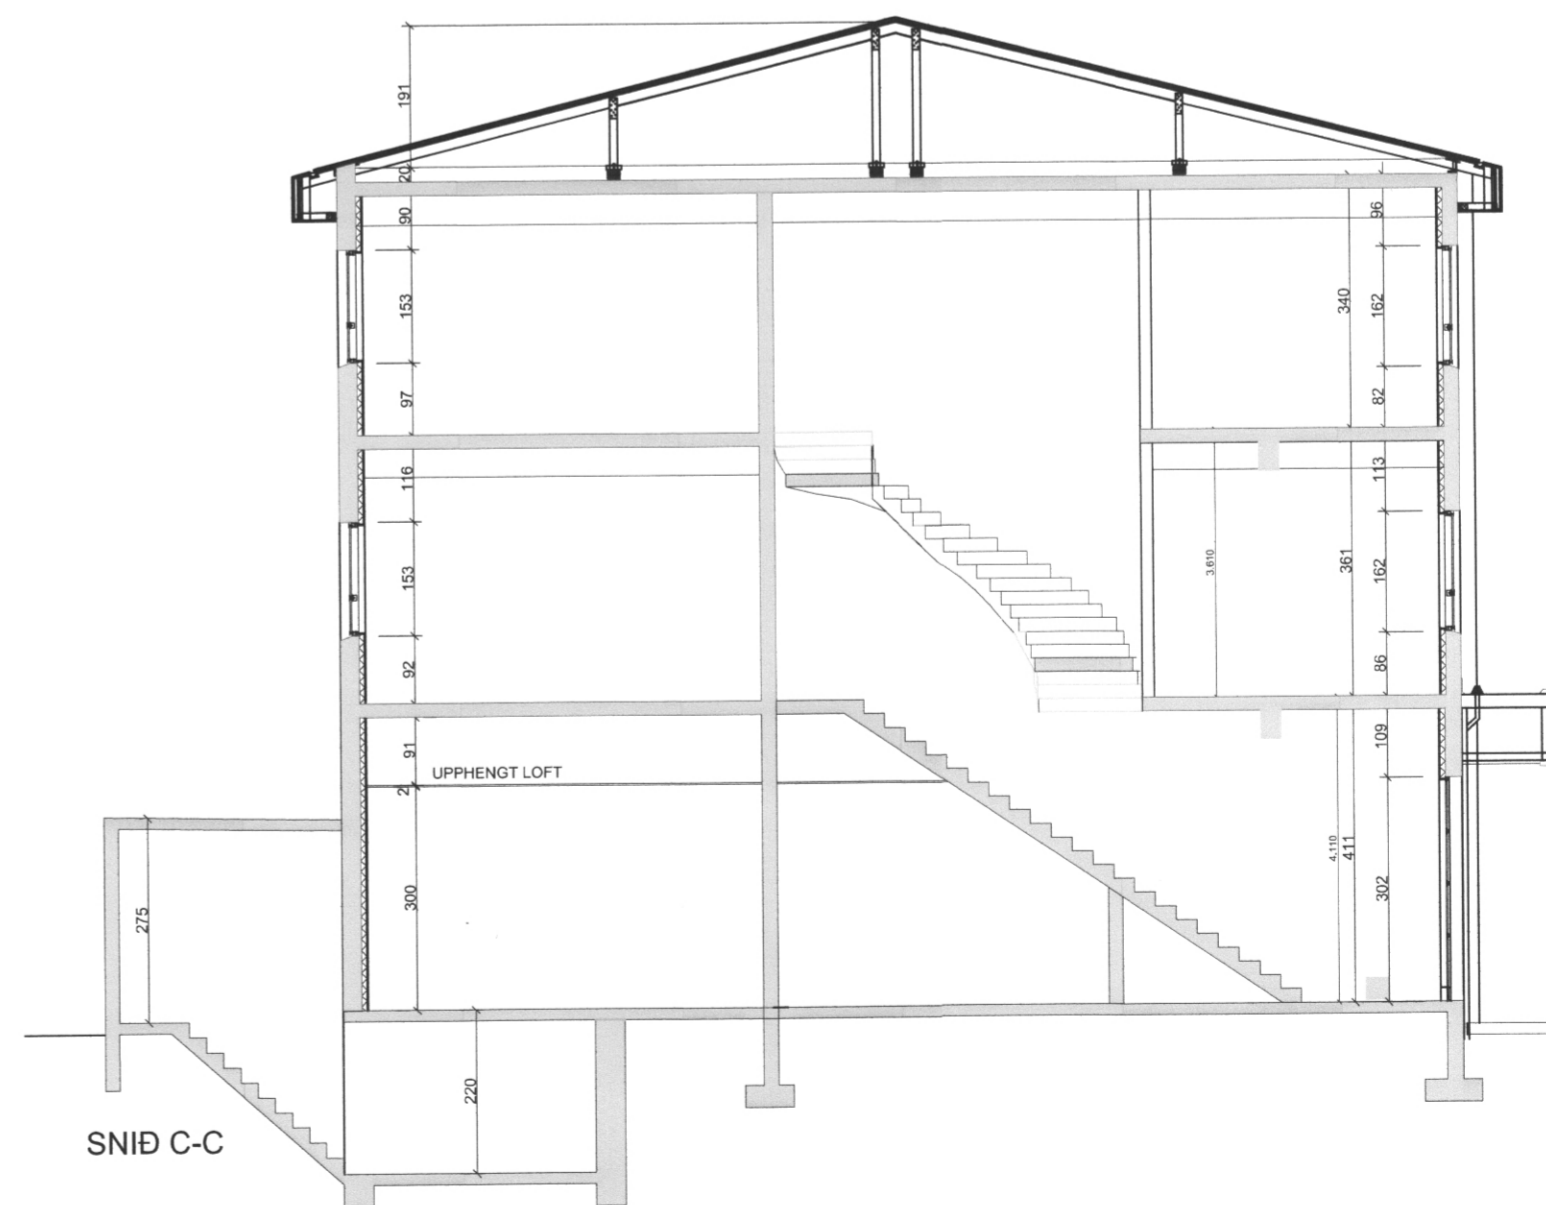

SNID C-C

HÖNNUN : GG
GUNNAR GUÐNASON - ARKITEKT

TILVÍSUN

A okt.18 SNID C-C OG KJALLARASTÍGI

ÚTG. DAGS SKYRINGAR TEIKN. HANN RÝNT SAMP.

tpz teiknistofa

Kirkjuvegi 23 900
Vestmannaeyjum
Sími 481-2711
tpz@teiknistofa.is
www.teiknistofa.is

ÚTG. DAGS	HANNAÐ	MÆLIKVARDI
JÚLÍ 15	PZ/GG	1:50 (A1)
YFIRFARID	TEIKNAD	1:100 (A3)
	EA	

SAMÞYKKT: *Pætur Lárusson* 120742 3329

LANDSBANKINN, BÁRUSTÍG 15
VESTMANNNAEYJUM

ÚTLIT OG SND

VERKFRANG 0742-2 TEIKNING 101 A