




GRUNNMYND 1.HÆÐ  
1:100

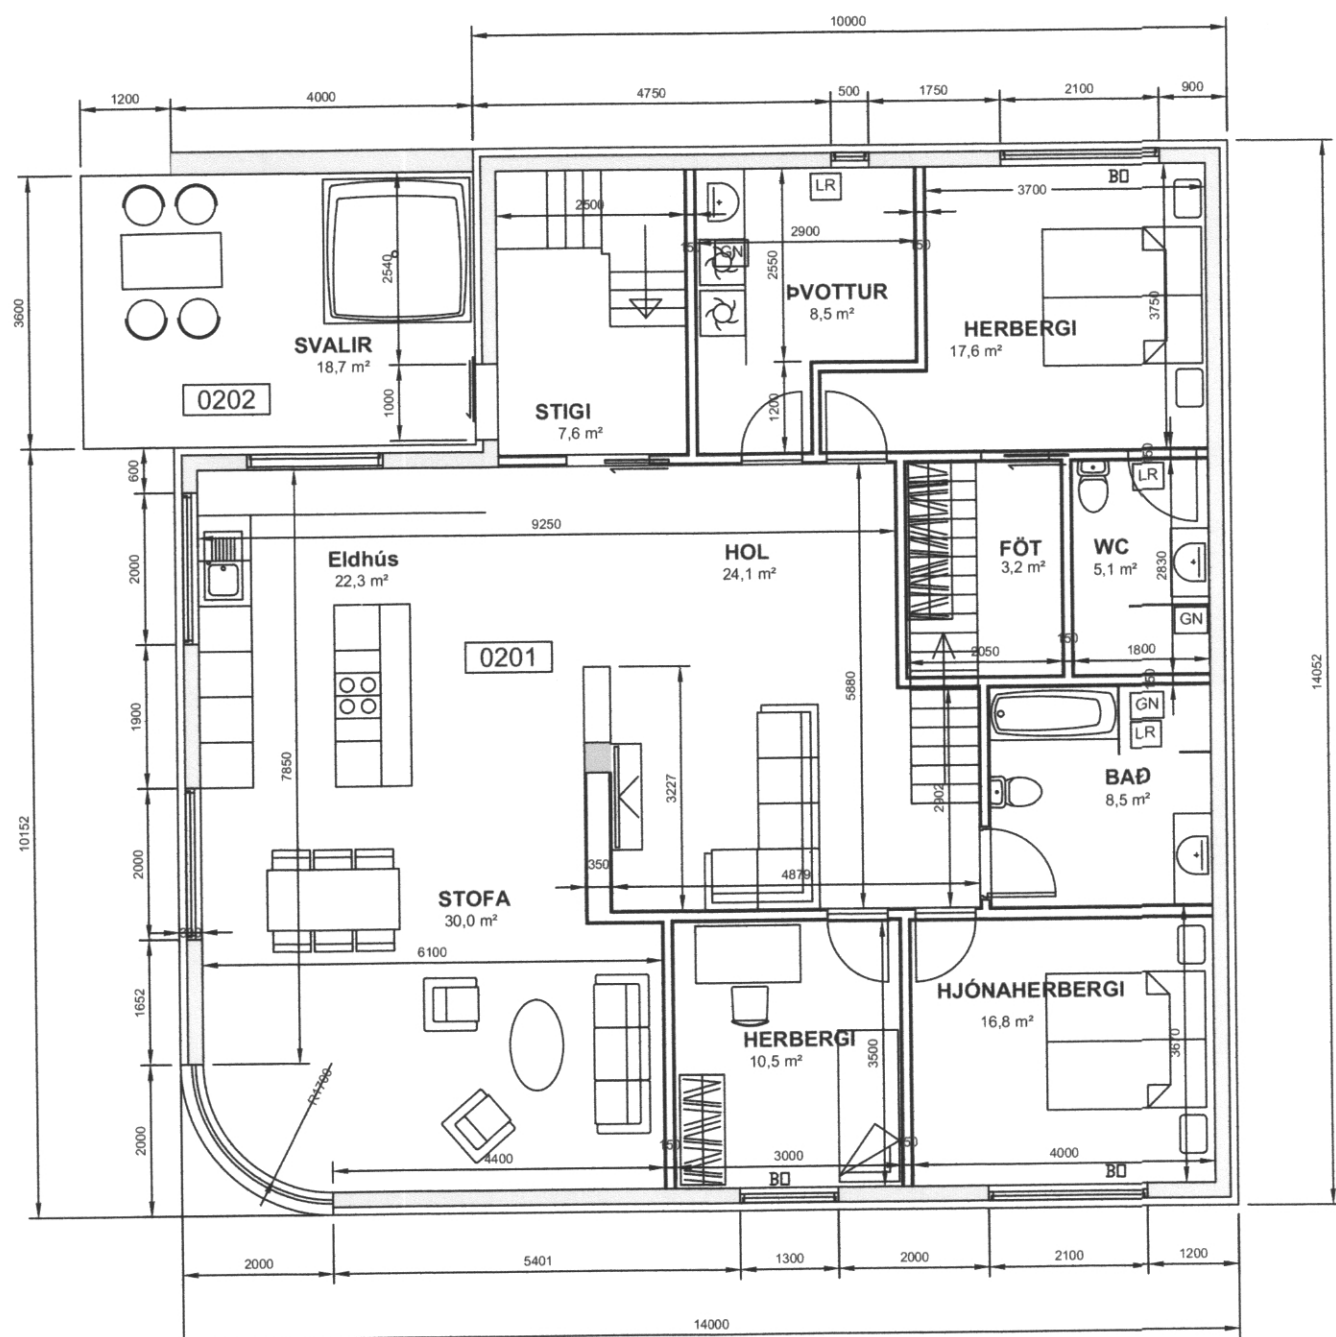


GRUNNMYND 2.HÆÐ  
1:100

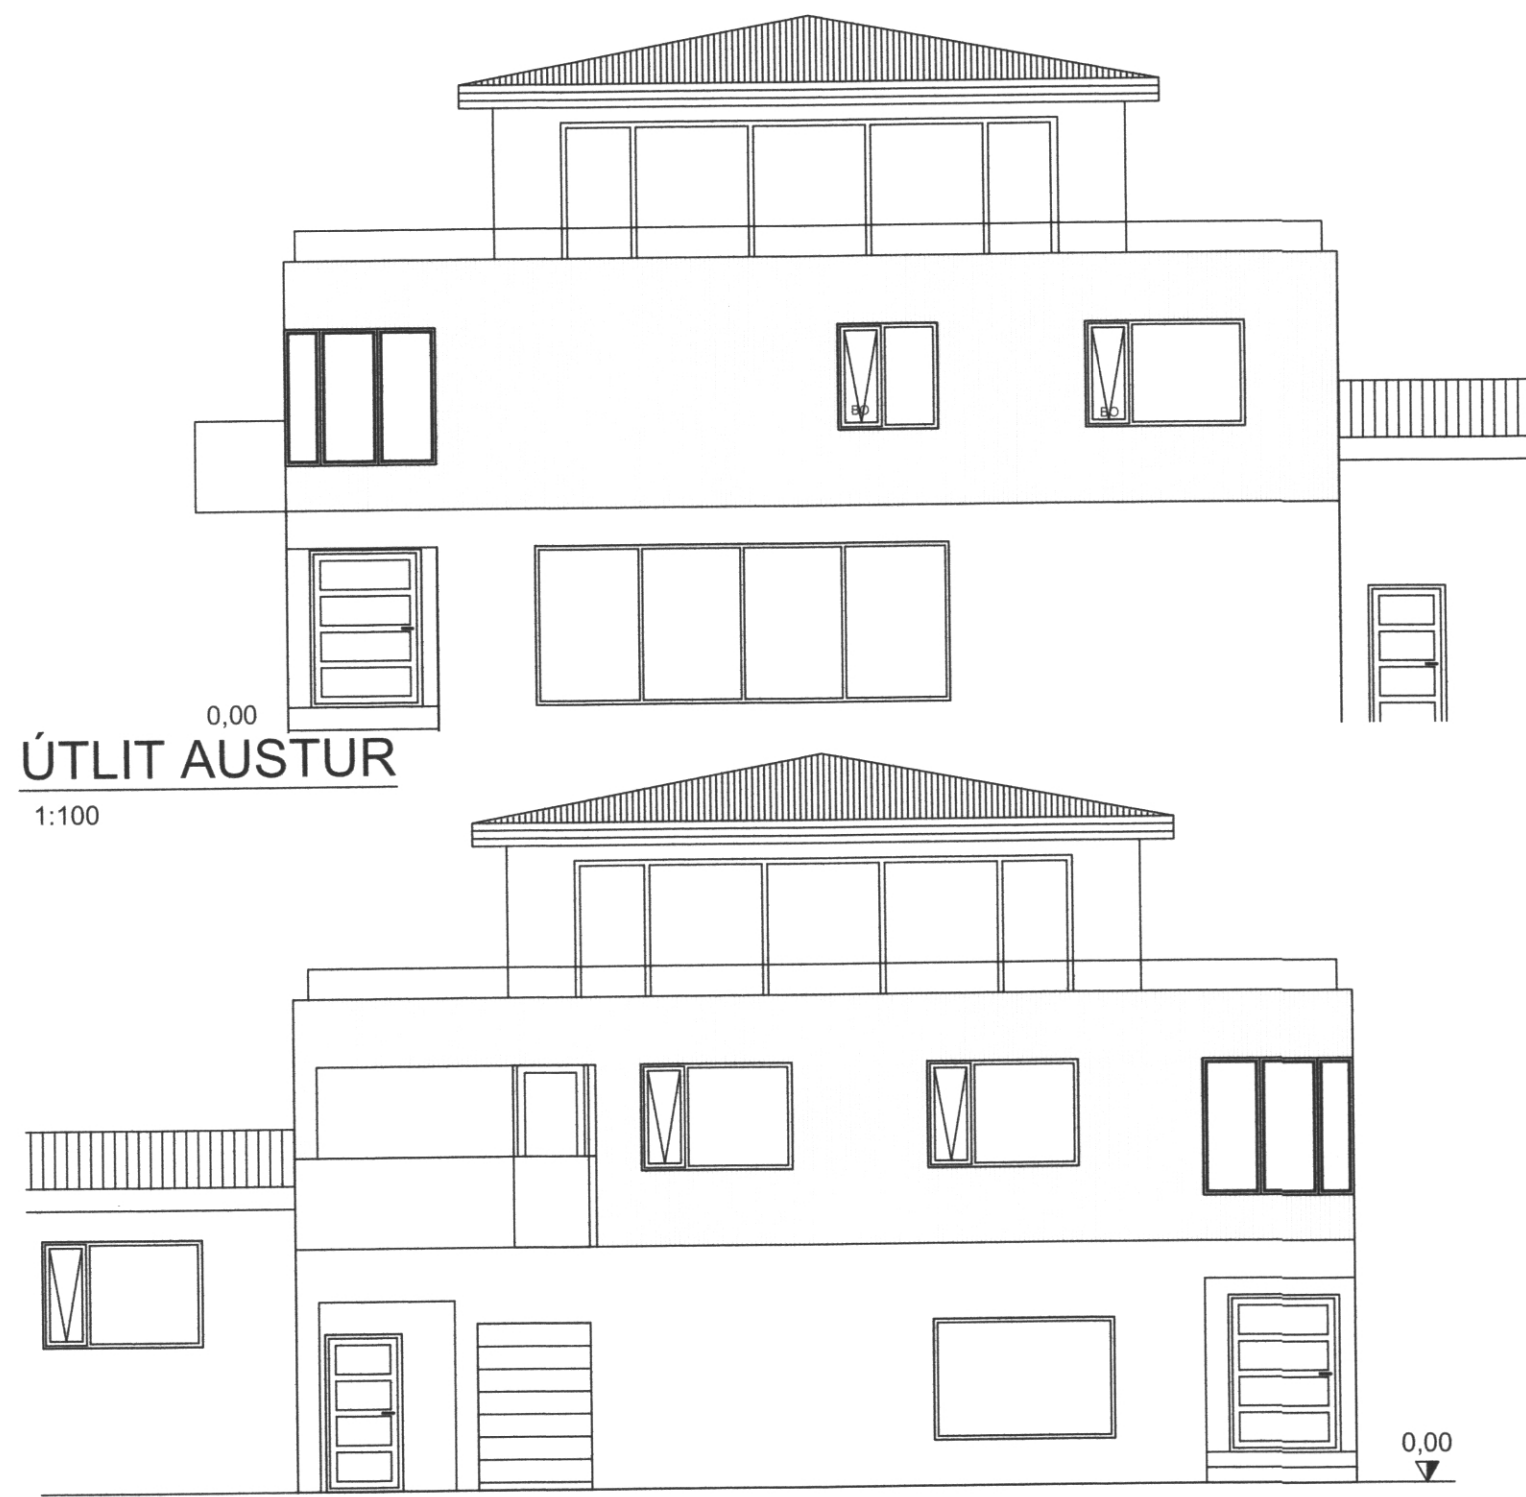


ÚTLIT AUSTUR  
1:100

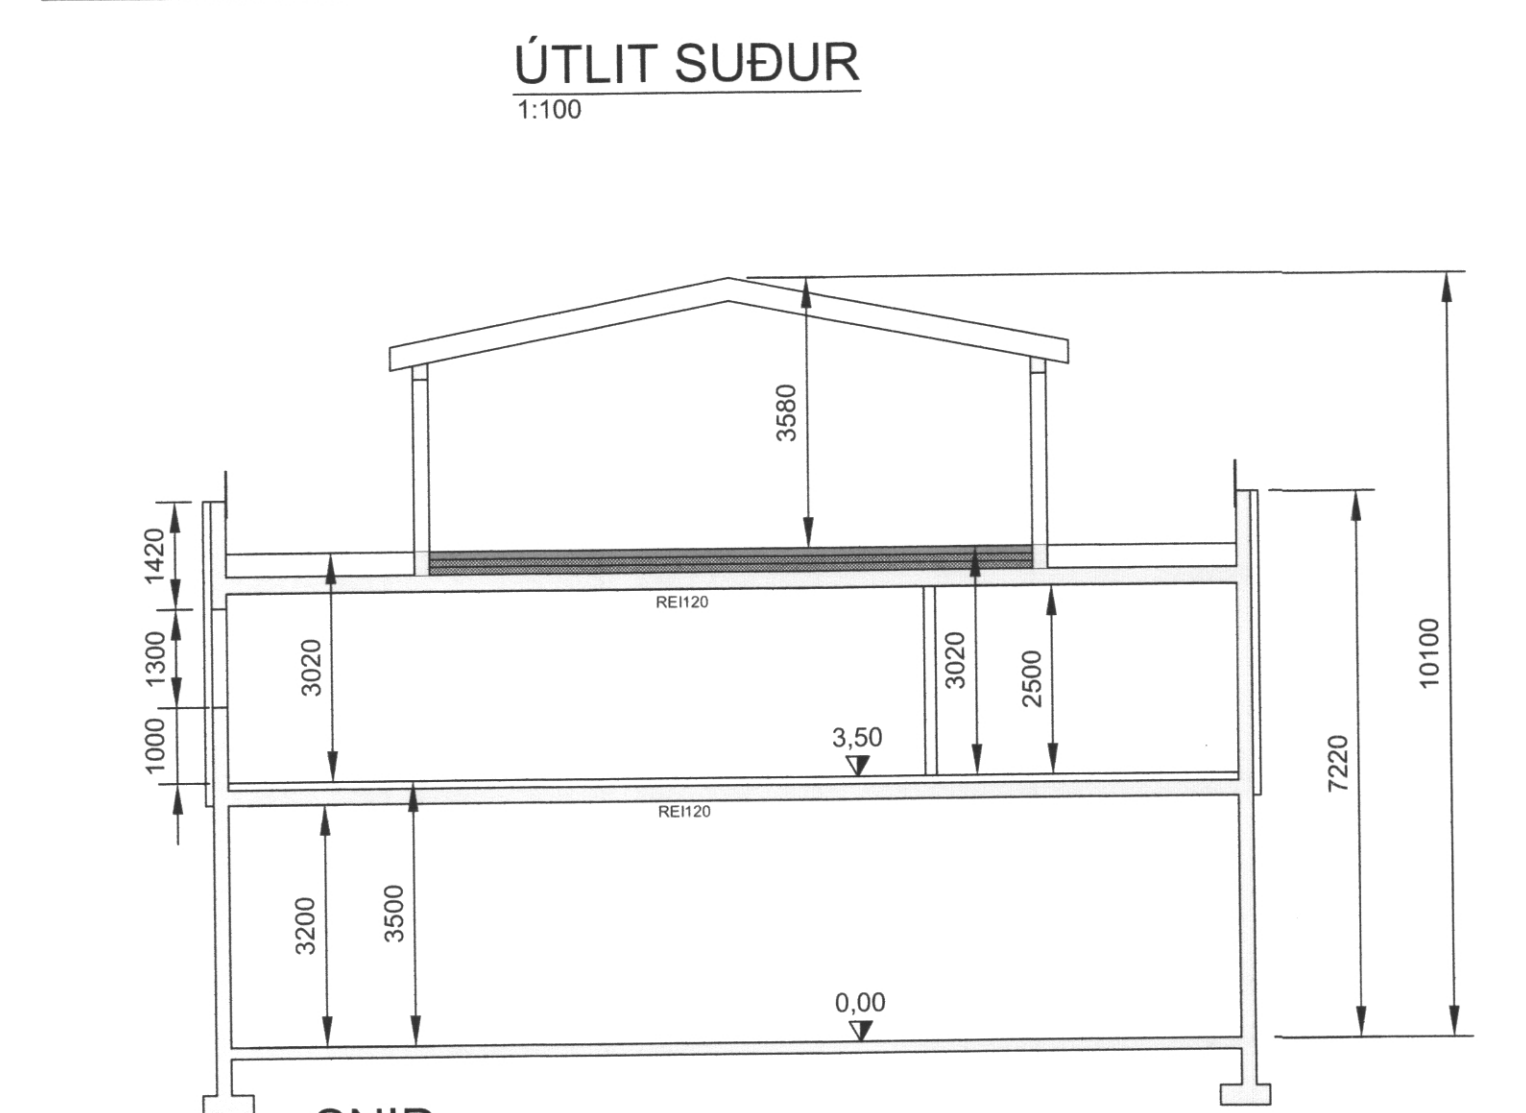

ÚTLIT SUÐUR  
1:100

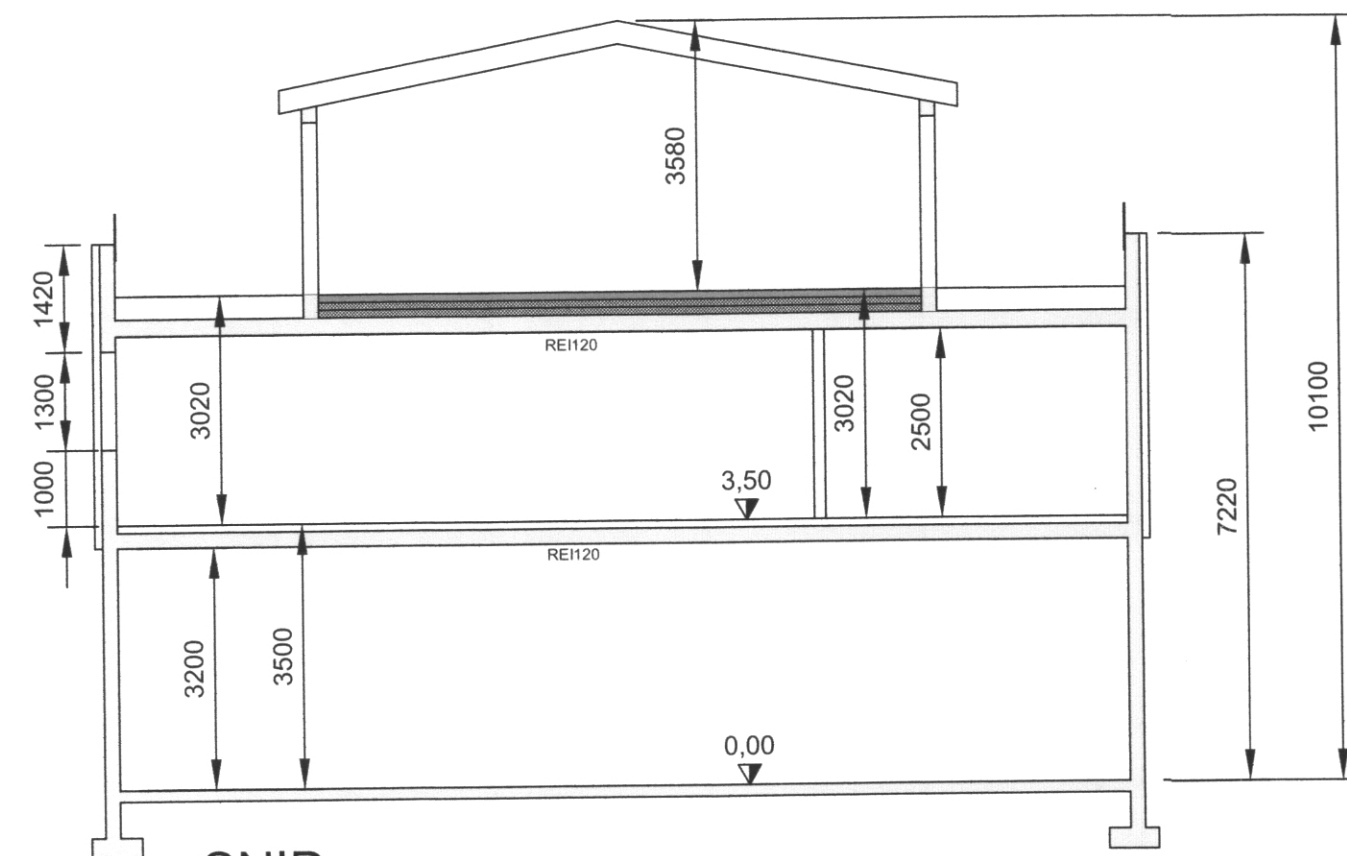

SNÍÐ  
1:100

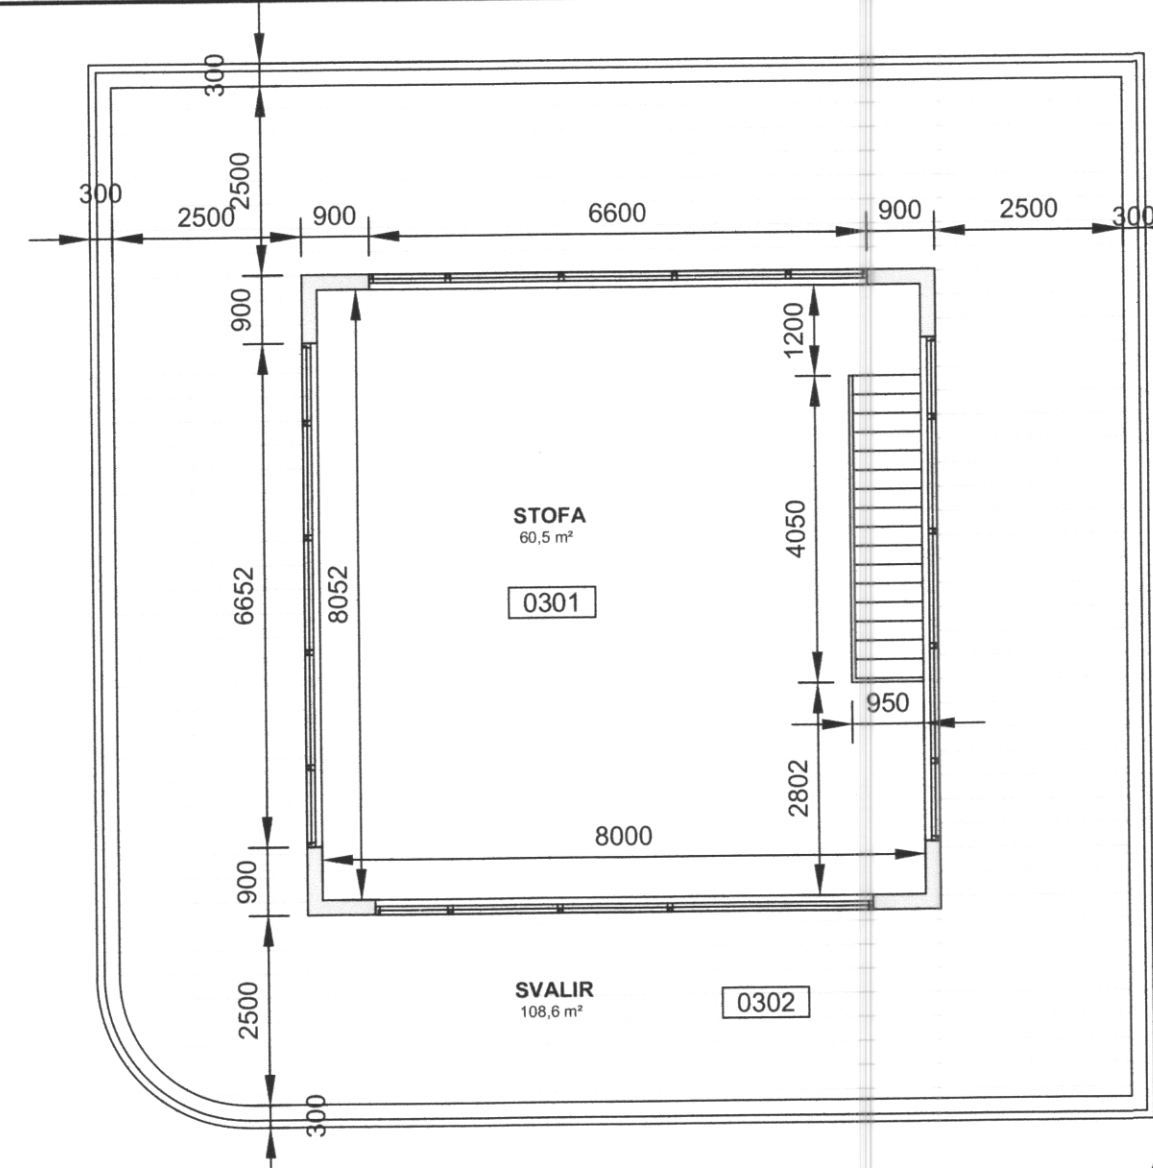

GRUNNMYND 3.HÆÐ  
1:100

BYGGINGARLÝSING

**ALMENNT**  
UM ER AD RÆDA BYGGINGU ÍBÚÐARHÆÐAR Á ANNARI OG ÞRIÐJU HÆÐ BÁRUSTÍGS 8 Í VESTMANNAEYJUM. HÚSÍÐ VAR HANNAÐ 1990-1991 EN EFRI HÆÐ ALDREI BYGGÐ. HÖNNUN Á HÆÐINI ER AÐLÖGUÐ AD NÝJUM STÖÐLUM OG VENJUM ÁSAMT ÞVI AD 3 HÆÐ ER BÆTT VIÐ.

**SÖKKLAR**  
GÖMUL JÄRNBEND STEINSTEYPA

**PLATA Á JÖRÐU**  
GÖMUL JÄRNBEND STEINSTEYPA

**PLÖTUR YFIR HÆÐUM**  
YFIR VERSLUN Á 1.HÆÐ ER 200 mm JÄRNBENT STEINSTEYPT PLATA. YFIR HANA KEMUR 50 mm EINANGRUN OG 75 MM ILÖGN MED GÖLFHITALÖGNUM YFIR.

PLATA YFIR 2. HÆÐ ER 220 mm YFIR HANA KEMUR 200 mm EINANGRUN. Á SVÖLUM VERÐA HELLUR EN ILÖGN OG GÖLFHITI INNI STOFURÝMI

**ÚTVEGGIR**  
JÄRÐHÆÐ ER MED 200 mm STEINSTEYPTUM ÚTVEGGJUM EINGRAD AD INNAN. EFRI HÆÐIR VERÐUR MED 200 mm STEINSTEYPTUM VEGGJUM EINGRADIR AD UTAN MED 100 mm STEINULLAREINANGRUN. EFRI HÆÐ VERÐUR KLÆTT MED STANDANDI BÄRUJÄRNSKLÆÐNINGU.

**INNVEGGIR**  
STEYPTIR VEGGIR : 150-200 mm JÄRNBENTIR, STEYPTIR OG MÜRHUDADIR LÆTTIR VEGGIR VERÐA HLADNIR OG SANDSPARSLADIR

**ÞAK**  
ÞAKJÄRN  
LEKTUR 34X45 Á 12mm KROSSVIÐSRENNINGUM  
ÞAKPAPPI  
BORÐAKLÆÐNING 25X175mm  
SPERRUR 45X250mm c/c 600mm FYLLT MED 200 mm STEINULL Í ÚTVEGG KOMI TVÖ 50 mm RÖR FYRIR LOFTUN Í HVERT SPERRUBIL

**GLUGGAR**  
ÄLKLEDDIR TRÉGLUGGAR MED ÞREFÖLDU GLERI

**LAGNALEIDIR**  
FRÄRENNSLILAGNIR Í GRUNNI PVC PÍPUR  
FRÄRENNSLILAGNIR OFAN SÖKKULS PP PÍPUR  
NEYSLUVATNSLAGNIR RÖR Í RÖR KERFI PEX PÍPUR  
GÖLFHITAKERFI PEX PÍPUR  
STOFNLAGNIR HITA ÞUNNVEGGJADAR STÄLLAGNIR  
STOFNLAGNIR NEYSLUVATN PEX PÍPUR

**BRUNAVARNIR**  
EICS30 30 MÍN BRUNAHURÐ REYKÞÉTT OG SJÄLLOKANDI  
Ei60 60 MÍN BRUNAVEGGUR  
R REYKSKYNJARI  
BO BJÖRGUNAROP  
NF NIÐURFALL  
LR LOFTRÆST RÝMI

**STÆRÐIR, SJÄ SKRÄNINGARTÖFLU**  
STÆRÐ LÖÐAR 197,0 m²  
NÝTINGARHLUTFALL: 2,20



AFSTÖÐUMYND  
1:500

<b>Skráningartafla:</b> Bárustigur 8, Vestmannaeyjum		<b>Skrásetjari:</b> Bragi Magnússon															
<b>Landnúmer:</b> 160286		<b>Kennitala:</b> 1306930-3279															
<b>Matshlutannúmer:</b> 01		<b>Útgáfa:</b> 4.01t <b>Dags:</b> 6.10.2020															
Uppskipting og lýsing																	
D0	D1	D2	D3	D4	D5	D5M	D6	D7	D8	D9	D10a	D10b	D11	D12	D16	Reknilista	D17
Lokun	Rými hæð-röð	Nokkun texti	Höfuð-flokkun	Eignar-hald	Botnflokkur m²	Milfllokkur m²	Stigarm²	Op m²	Brúttuflokkur m²	Brúttuflokkur sh < 1.8 m²	Salarhæð min	Salarhæð max	Brúttó rúmmál m³	Nettoflokkur m²	Birt flatarmál m²	Reknilista skiptarúmmál m³	Skiptarúmmál m³
		<b>Matshluti</b>			442,2	0,0	9,3	7,5	434,7	0,0			1.478,1	377,2	434,7		1.246,119
		<b>Botn</b>											40,0				
A	0101	1. hæð Verslun	N	0101	191,8	0,0	5,4	0,0	191,8	0,0	3,50	3,50	671,4	162,5	191,8	3,50	551,950
A	0102	Anddyri	N	0201	181,7		2,3		181,7		3,50	3,50	636,0	157,7	181,7	3,50	16,800
					10,1		3,1		10,1				35,4	4,8	10,1	3,50	16,800
A	0201	2. hæð Iðuð	N	0201	180,3	0,0	3,9	3,6	176,7	0,0	3,02	3,02	544,5	154,2	176,7	3,02	465,684
B	0202	Svalir	S	0201	180,3		3,9	3,6	176,7				544,5	154,2	176,7	1,00	19,900
					19,9				19,9				18,7				
A	0301	3. hæð Iðuð	N	0201	70,1	0,0	0,0	3,9	66,2	0,0	2,76	3,58	222,2	60,5	66,2	3,17	191,785
C	0302	Svalir	N	0201	70,1			3,9	66,2				222,2	60,5	66,2		
					125,8				125,8								
<b>Athugasemdir</b>																	
<b>Sameignir summa</b>																	
<b>Eignarhald</b>																	
		Eignar-hald	Nokkun texti	Birt flatarmál m²	Skiptarúmmál Séreign m³	Séreign og sameign m³											
		0101	Verslun	181,7	551,950	551,950											
		0201	Iðuð	253,0	694,169	694,169											
		<b>Alls</b>		434,7	1.246,119	1.246,119											

TILVÍSUN		
B 06.10.2020 3 HÆÐ BM BM BB BB		
A 19.06.2019 AÐALUPPDRATTUR BM BM BB BB		
ÚTG. DAGS	SKYRINGAR	TEIKN HANN RYNT SAMÞ
 <b>Kirkjuvegi 23 900 Vestmannaeyjum Sími 481-2711 tpz@teiknistofa.is www.teiknistofa.is</b>		
ÚTG. DAGS	HANNAÐ	MÆLIKVARÐI
19.06.2019	BM	1:100
YFIRFARIÐ	TEIKNAD	1:500
BB	BM	
SAMPYKKT: <i>Bragi Magnússon 27.06.2020</i>		
BÁRUSTÍGUR 8 VESTMANNAEYJUM AÐALUPPDRATTUR GRUNNMYND, SNÍÐ, ÚTLIT BYGGINGARLÝSING OG AFSTÖÐUMYND		
VERKFANG	1913 TEIKNING	0100 B