


GRUNNMYND 2. HÆÐ

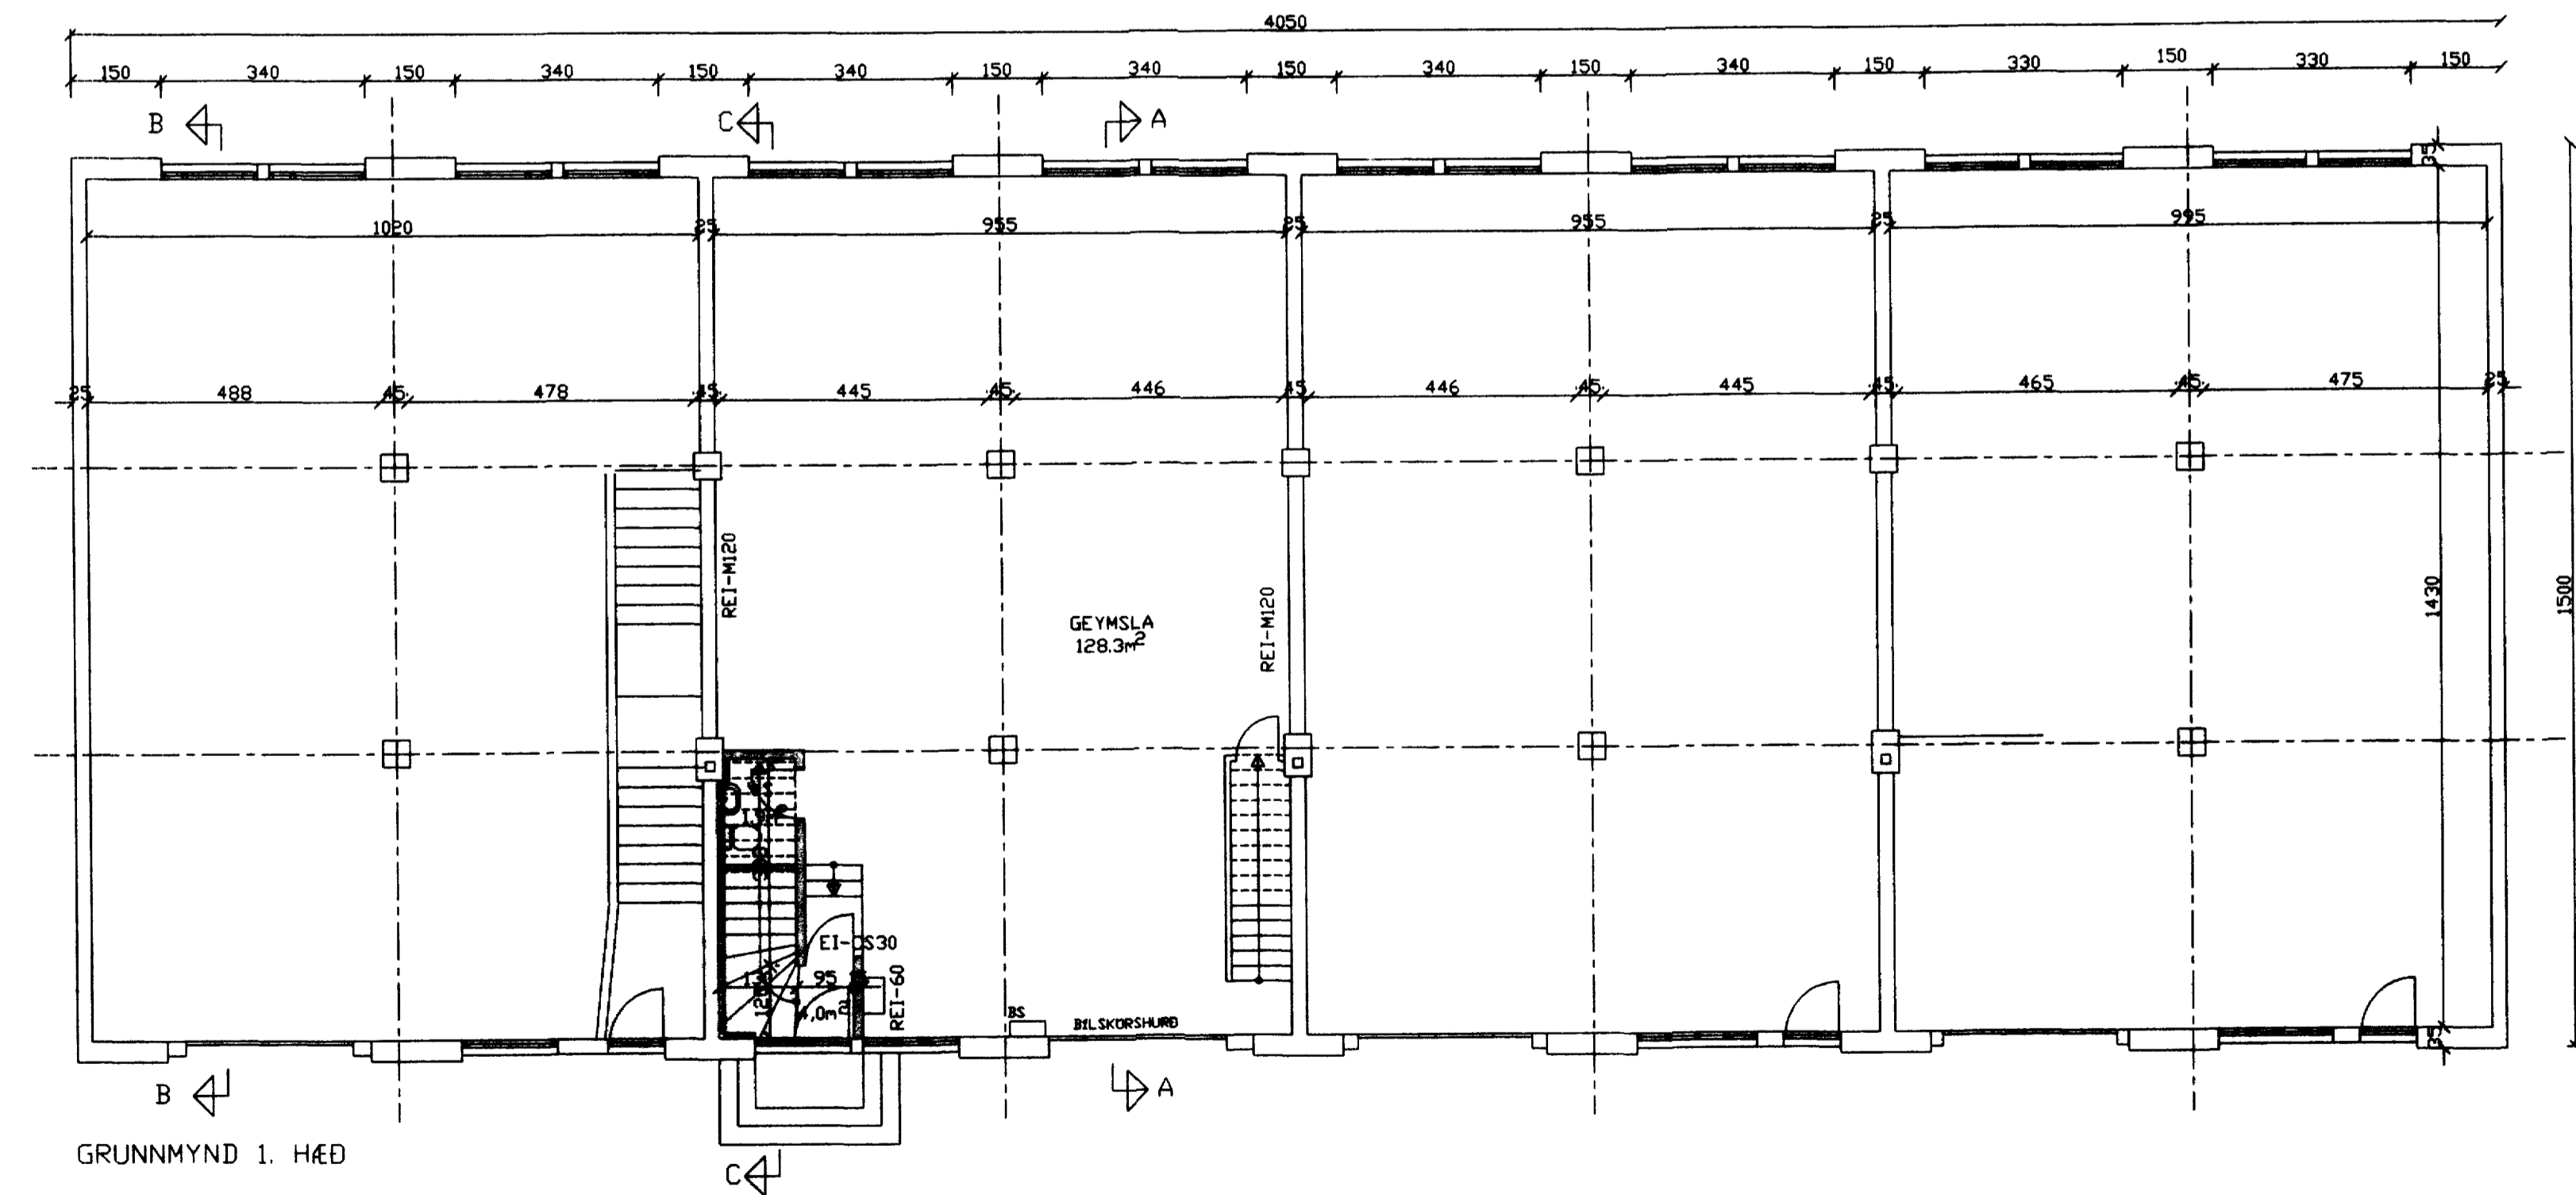

GRUNNMYND 1. HÆÐ

SKÝRINGAR:
 NYR INNGANGUR BYGGDUR Í NYRSTA GLUGGA
 1. HÆÐAR, BRÉTIÐ FYRIR HURÐ OG STIGA
 STIGI OG STIGAVEGGIR JARNB. STEINSTEYPA
 HURÐ OG STIGAHÖSI EI CS30
 SALERNI KOMIÐ FYRIR UNDIR STIGA
 HANDLAUG TENGÐ FRÆRNNLISLÖGNUM
 UM GÖLFNIDURFÖLL
 FREKARI SKÝRINGAR SJÁ TEIKNINGU NR. 102

STÆRDIR:	1. HÆÐ	2. HÆÐ	3. HÆÐ	SAMTALS
NETTÓ	134.2m²	134.8m²	124.8m²	393.8m
BRUTTÓ	147.0m²	147.0m²	139.5m²	433.5m

breyting			TEIKNISTOFA PZ EHF	verk nr.9835	dags Nám. 98
breyting A	breyting C	verkheiti	RÁÐGJAF AVERKFRÆÐIÞJÓNUSTA F.R.V.		
breyting B	breyting D	verkefni	KIRKJUVEGI 23 900 VESTMANNNAEYJUM		
			SÍMI 481-2711, -2239 TELEFAX 481-3076	teikn. nr101	breyting

Þeir Lát