



GRUNNMYND 3. HÆÐ

GRUNNMYND 3. HÆÐ

- SKÝRINGAR
- STIGAR OG STIGAVEGGIR 15cm JÄRNBENT
- STEINSTEYPA (REI 60)
- HURD Á STIGAHÖSI EI-CS30
- ÞAKGLUGGI Á STIGAHÖSI 60X90 cm
- DTVEGGIR 3. HÆÐ
- UTANHÖSKLÆDNING BÄRUÁL PLÖTUR
- LÍMTRÉSSBITI 145X200mm
- LÍMTRÉSSOLA 145X100mm
- GRIND 45X145mm c/c 60 cm
- EINANGRUN 150mm ÞÉTTULL
- VINDVÖRN 13mm GIFSPLÖTUR UTI PLÖTUR
- RAKAVÖRN ÞÖLPLAST
- RAFMAGNSGRIND 28X45mm
- KLÆDNING INNI 13mm GIFSPLÖTUR
- GLUGGAR 3. HÆÐAR:
- ÞRÝSTIFUAVARID
- TVÖFALT GLER
- VEGGUR Á MILLI HÖSA:
- 20cm STEINSTEYPTUR VEGGUR
- ELDVARNARVEGGUR REI-MI20
- LOFT/ÞAK:
- ÁLKÆDNING Á ÞAKI
- 25X150mm ÞÖRÐAKLÆDNING
- LÍMTRÉSSBITI 145X300mm
- LÍMTRÉSSOLA 145X100mm
- SPERRUR 50X225mm
- ÞAKULL MED VINDPAPPA
- RAKAVÖRN ÞÖLPLAST
- RAFMAGNSGRIND 45X45mm
- GIFS LOFTAPLÖTUR HLJÓÐDEYFANDI
- T.D. CYPTONE MED FASADA KANTA
- MILLIVEGGIR:
- STÁLSTÖÐIR 70 c/c 90
- TVÖFALDAR GIFSPLÖTUR 13mm
- ÞÉTTULL 100mm
- GLERVEGGIR:
- T.D. DEND VEGGIR
- TVÖFALT GLER MED GARDINUM Á MILLI
- GÖLF 3. HÆÐAR OG STIGAR:
- 4.5cm ÍLÖGN Í ÖLL GÖLF 3. HÆÐAR
- FLISAR Á STIGA, ELDHÖS OG GANG.
- PARKET Á SKRIFSTOFUM

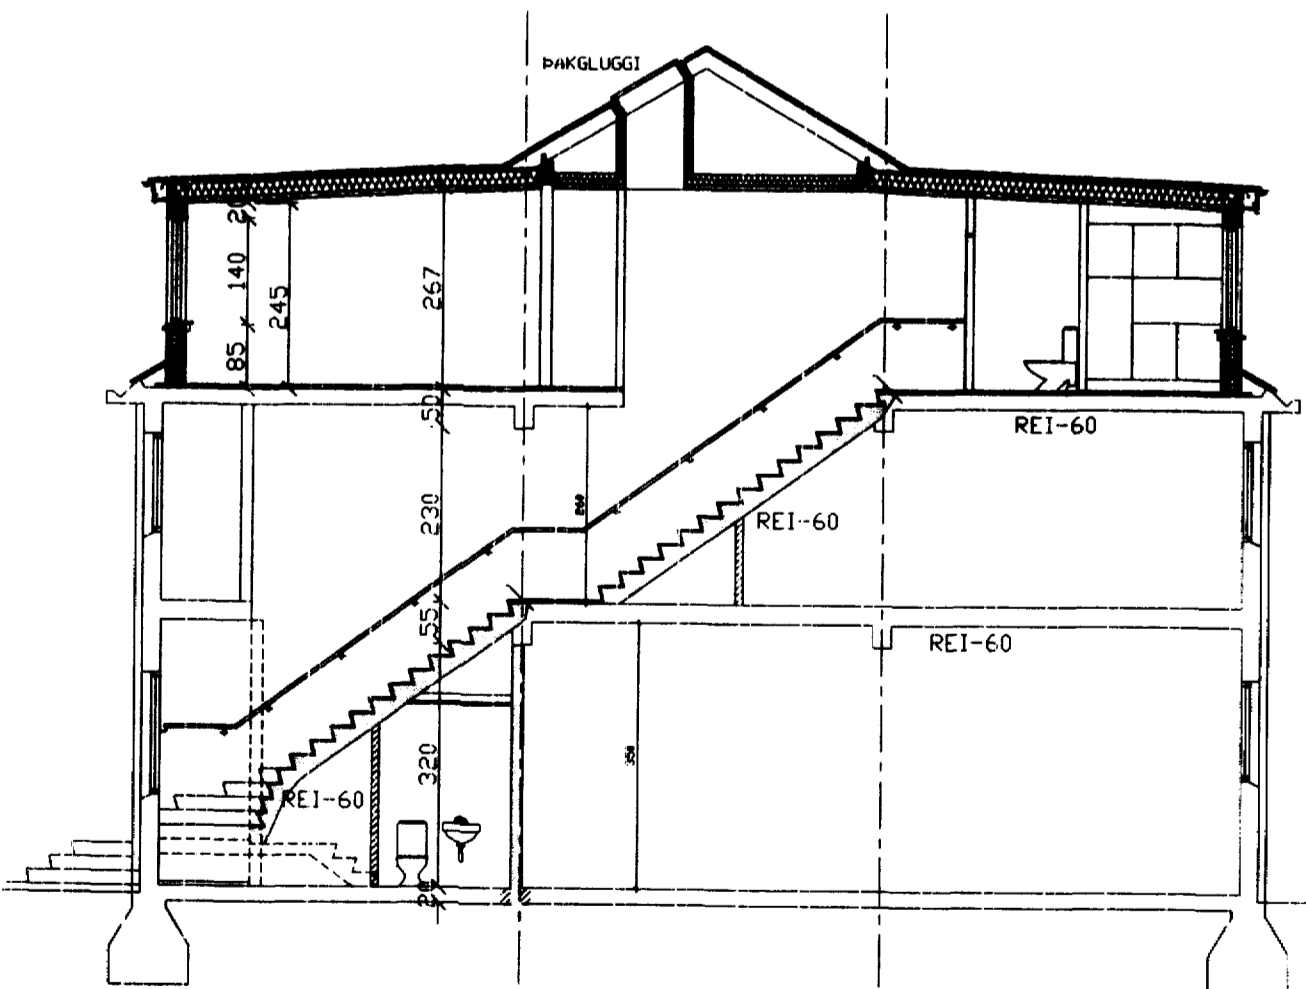

SNID C-C

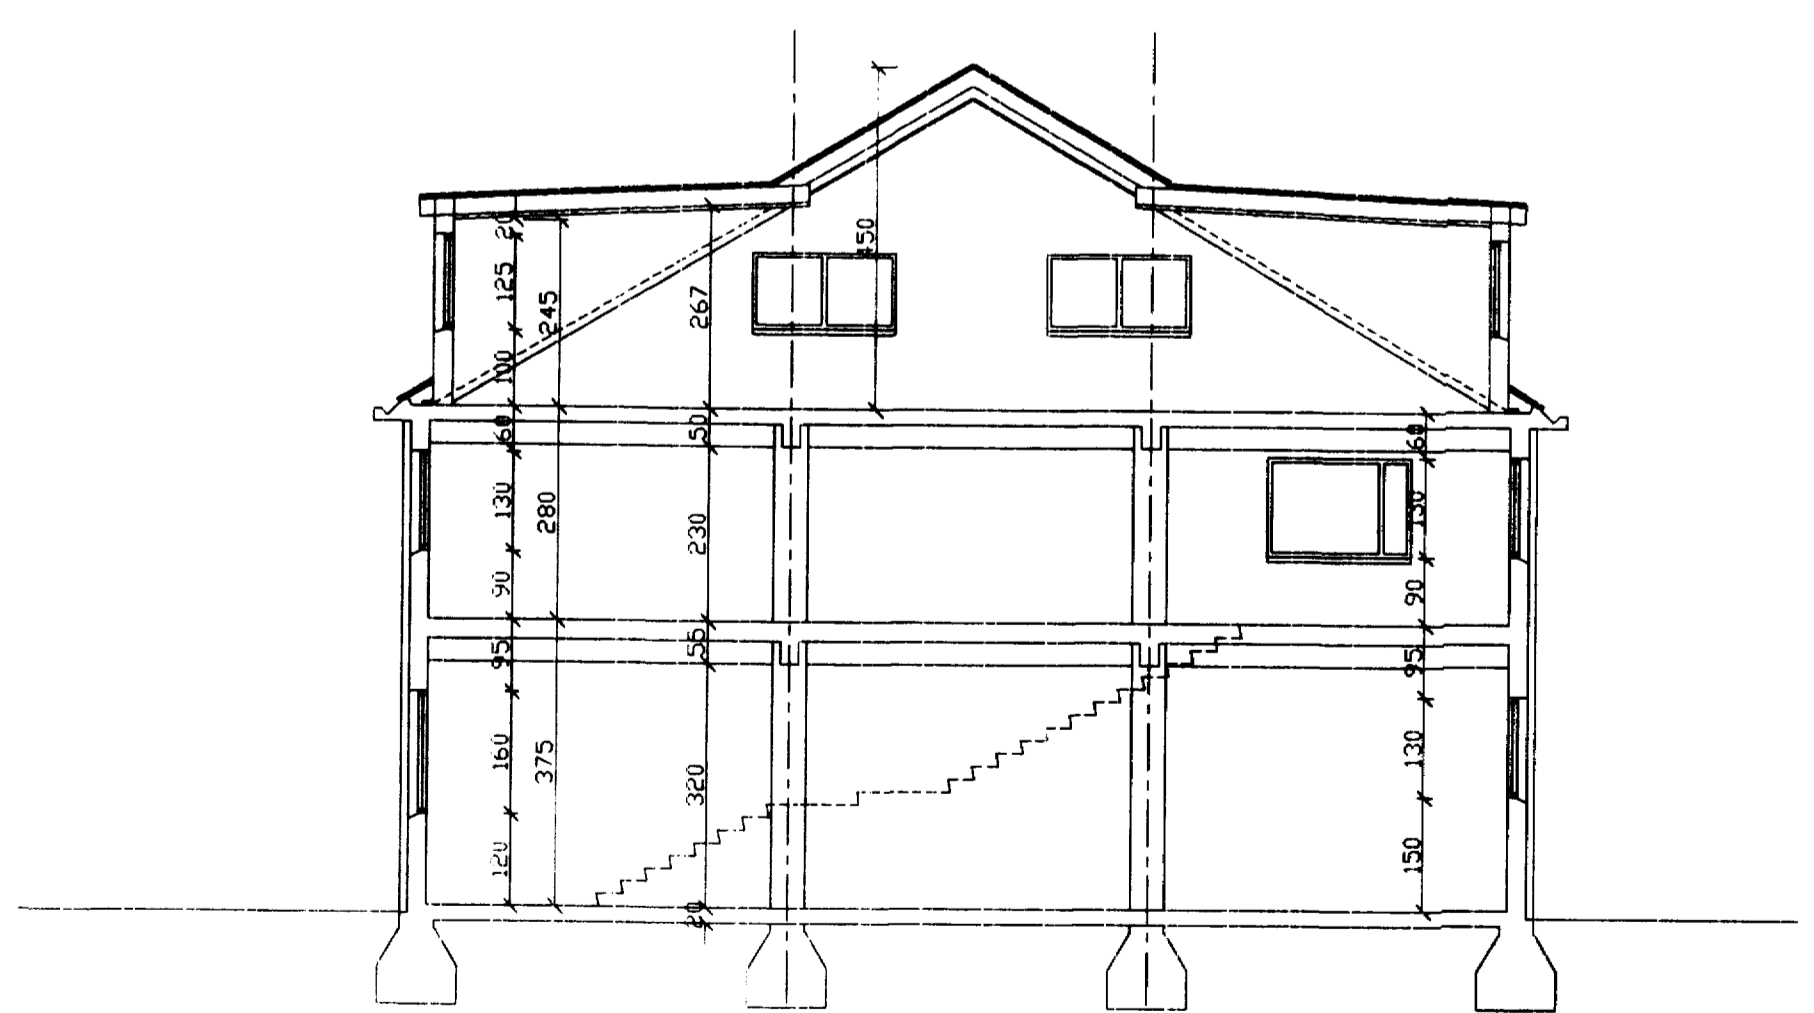

SNID E-B

breying			
breying A	breying C	verkefni B4SASKERSBRYGGJA 3 VESTMANNNAEYJUM	TEIKNISTOFA P2
breying B	breying D	verkefni BREYTINGAR OG ENDURBÆTUR	FAÐGJAF AVEPKIRÐIÞ ISN 07.11.2023

Páll Jón