


4050

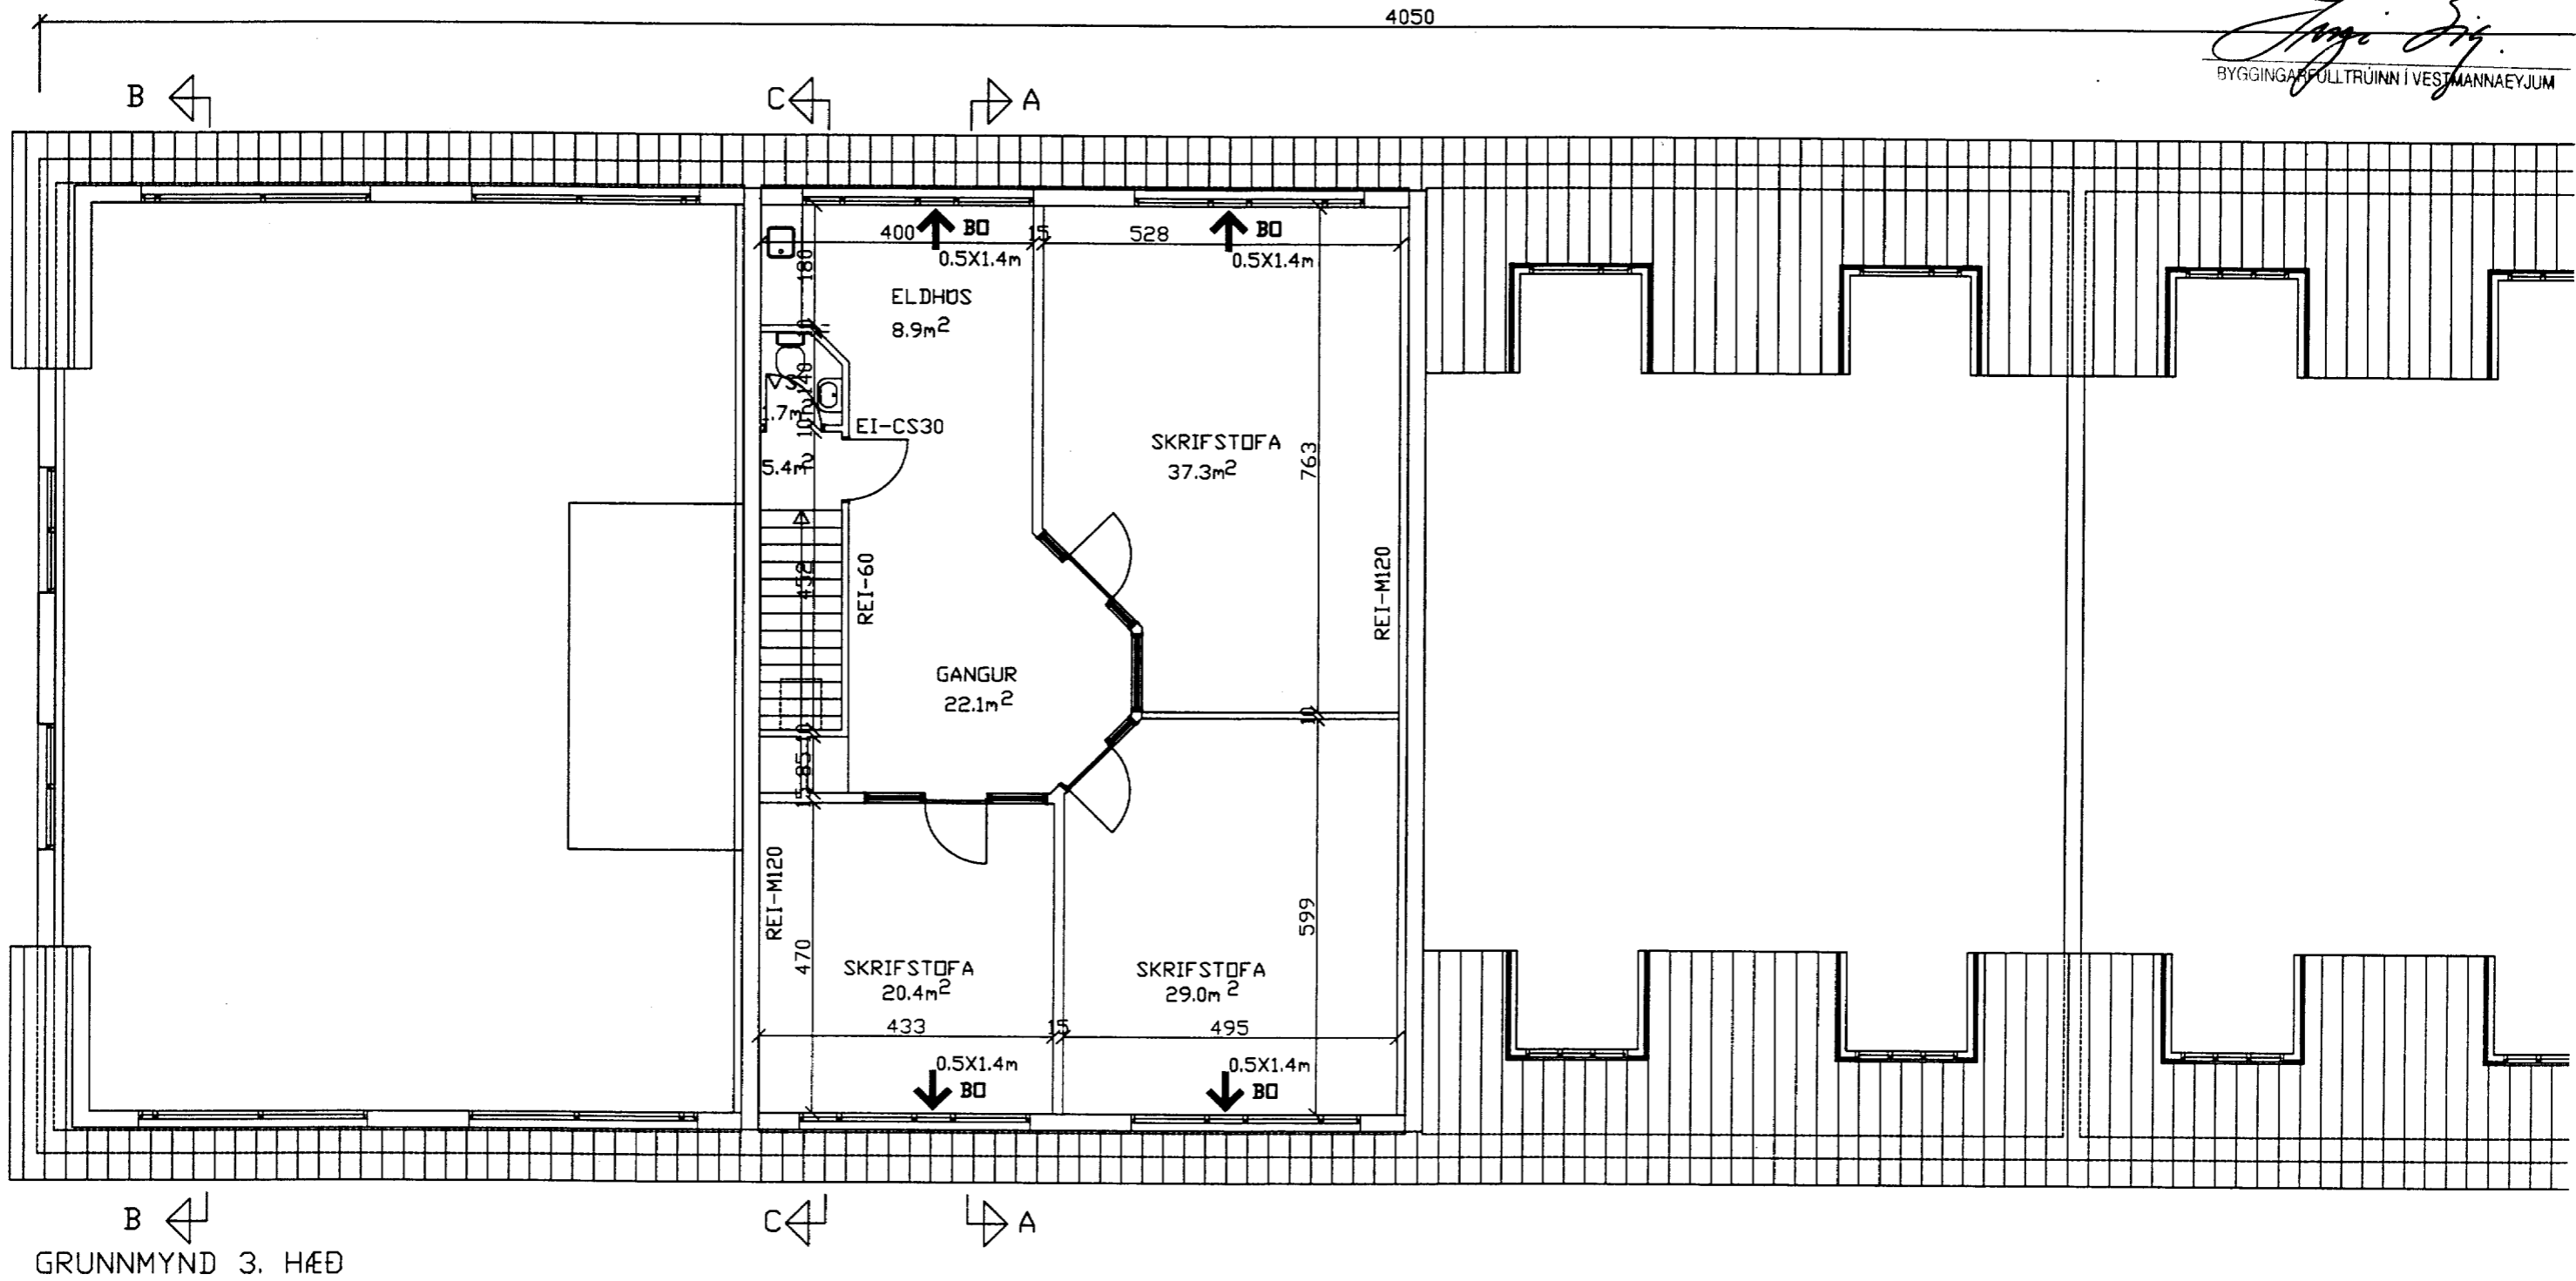

GRUNNMYND 3. HÆÐ

breyting					
breyting A	breyting C	verkheiti	BÁSASKERSBRYGGJA 3 VESTMANNAEYJUM	TEIKNISTOFA PZ EHF	verk nr.9835
breyting B	breyting D	verkefni	BREYTINGAR OG ENDURBÆTUR GRUNNMYND 3. HÆÐ NORÐUR	RÁÐGJAFVERKFRÉIÐJONUSTA F.R.V. KIRKJUGATI 23 900 VESTMANNAEYJUM	dags. N6V. 98