


GRUNNMYND 2 HÆÐ 1:100

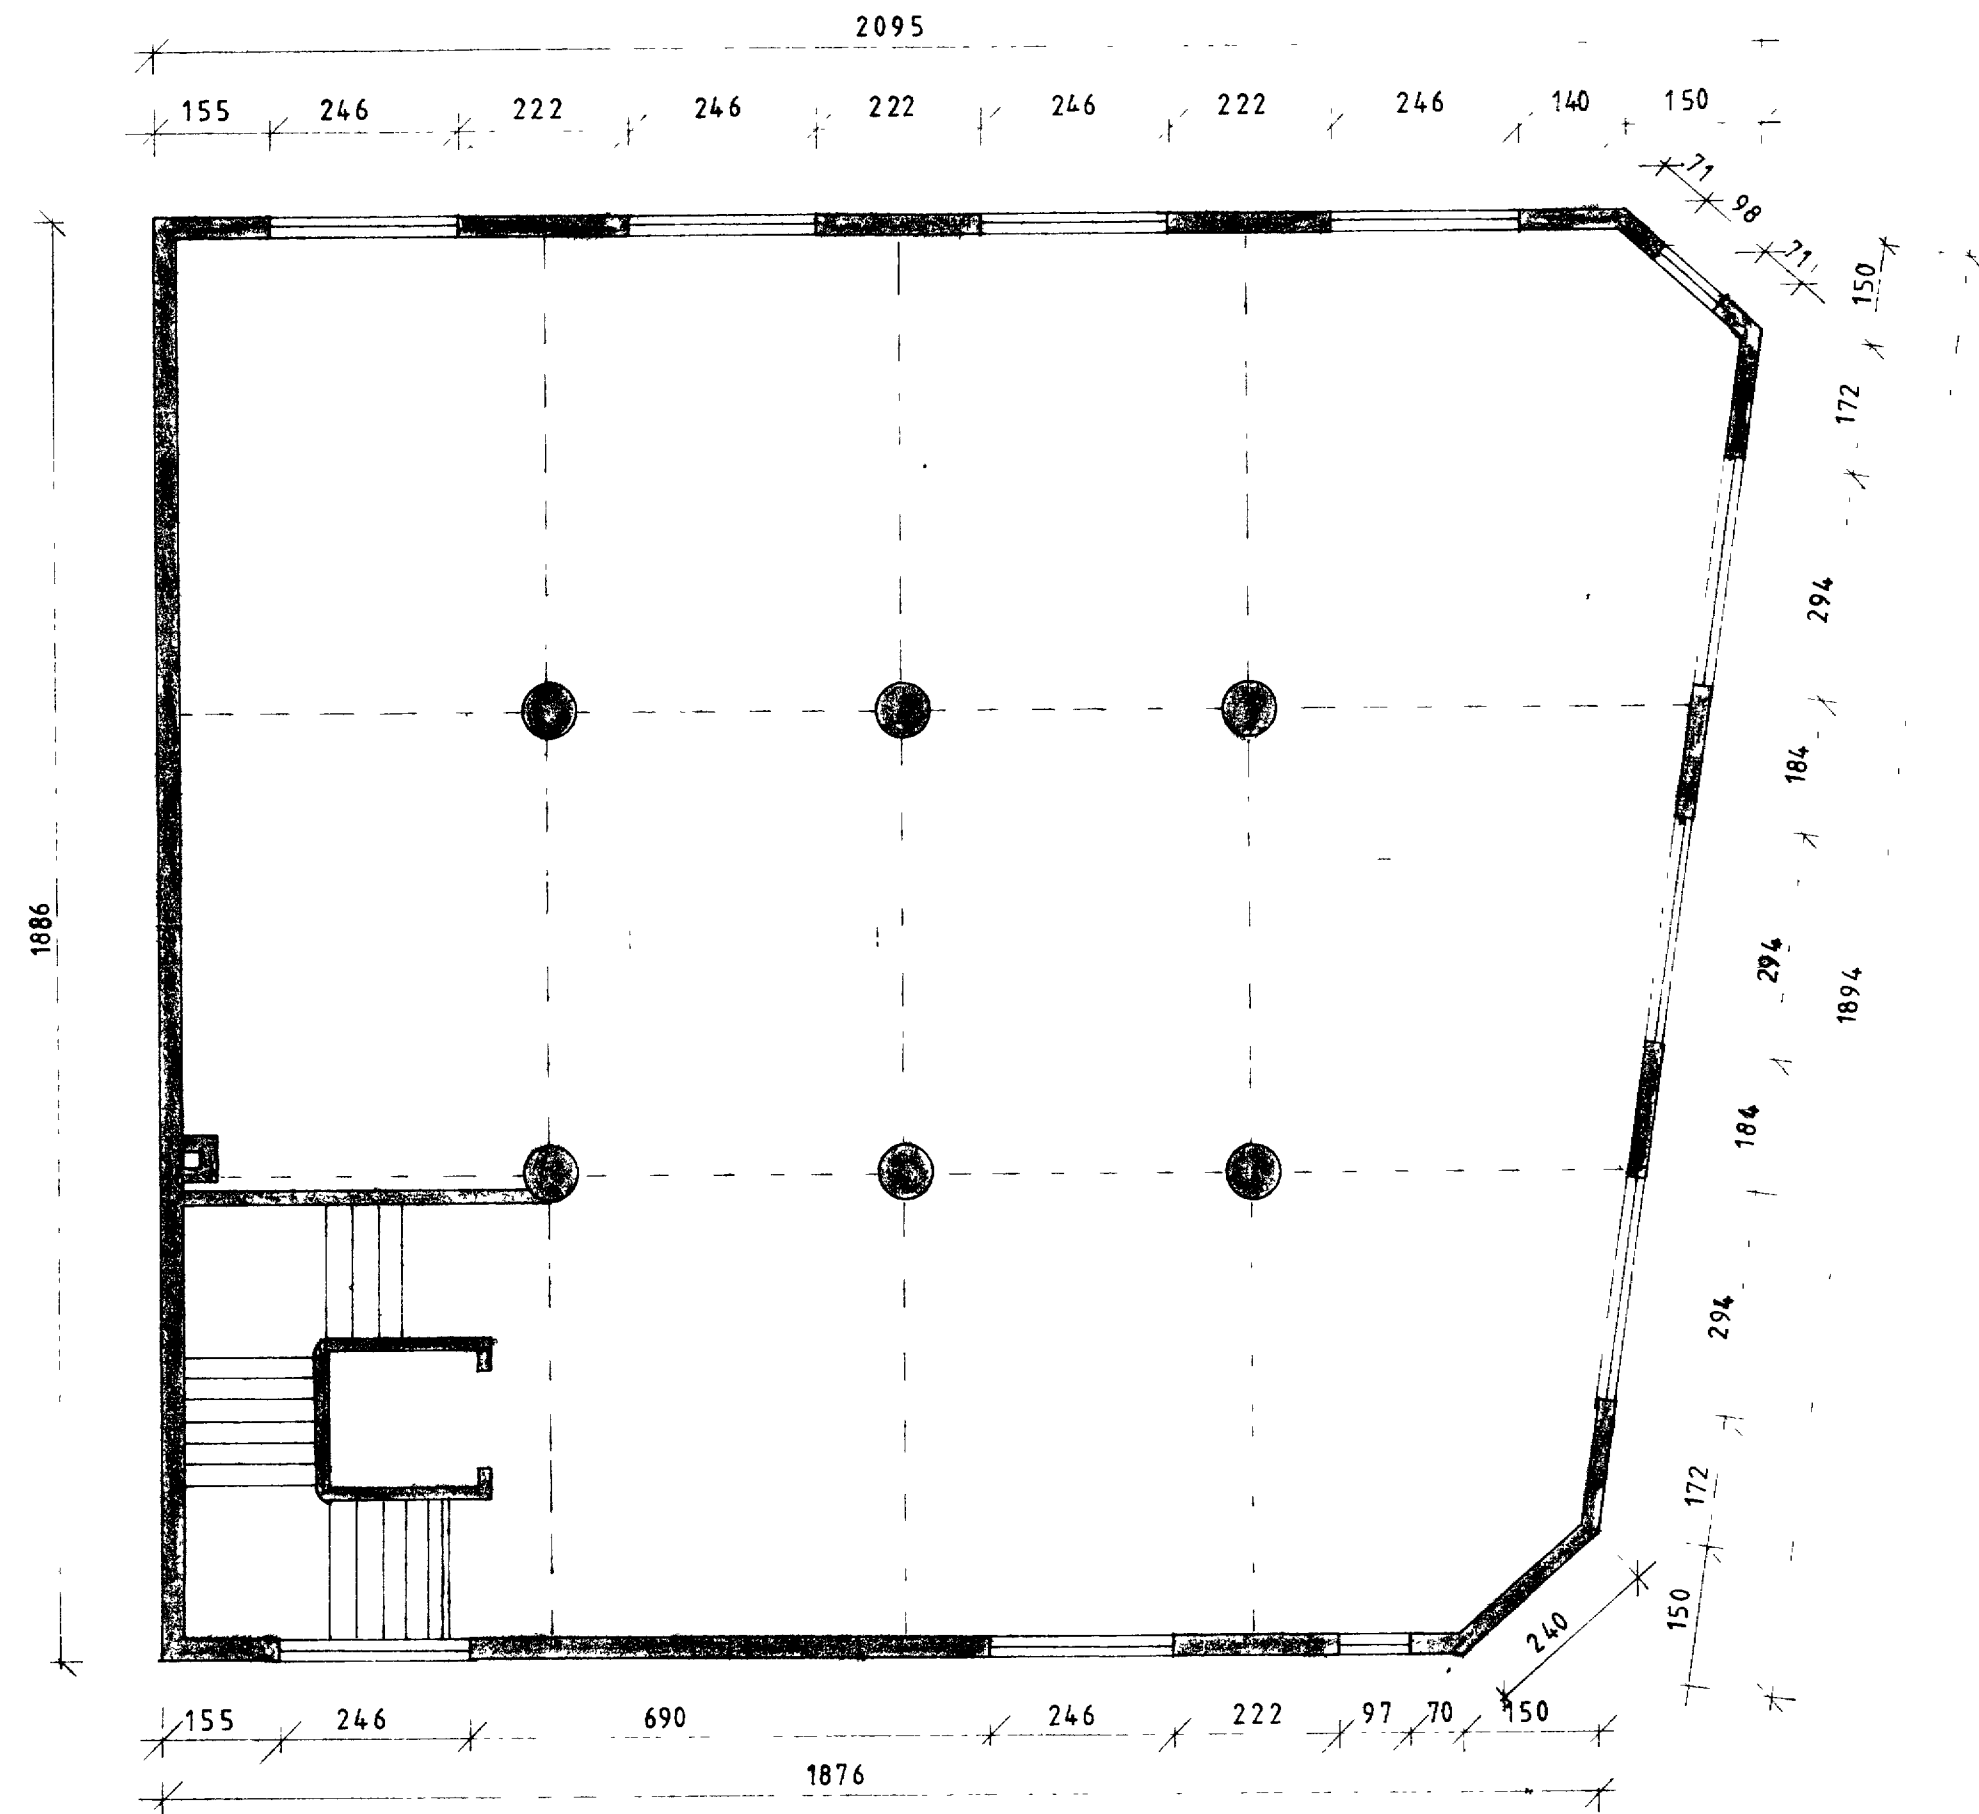

GRUNNMYND 3 HÆÐ 1:100

F			VERK	BÁSASKERSBRYGGJA 9
E				VESTMANNAEYJUM
D				GRUNNMYND 2 OG 3 HÆÐ
C				
B				
A				
BR.	DAGS	BREYTING	TEIKN. NR. 2	AF 8538
PÁLL ZÓPHONIÁSSON			HANNAÐ PZ	TEIKNAD MG
BYGGINGATÆKNIFRÆÐINGUR			KVARÐI 1:100	
KIRKJUVEGI 23 - 98-2711			DAGS. SEPTEMBER 1985	
900 VESTMANNAEYJUM				