



696

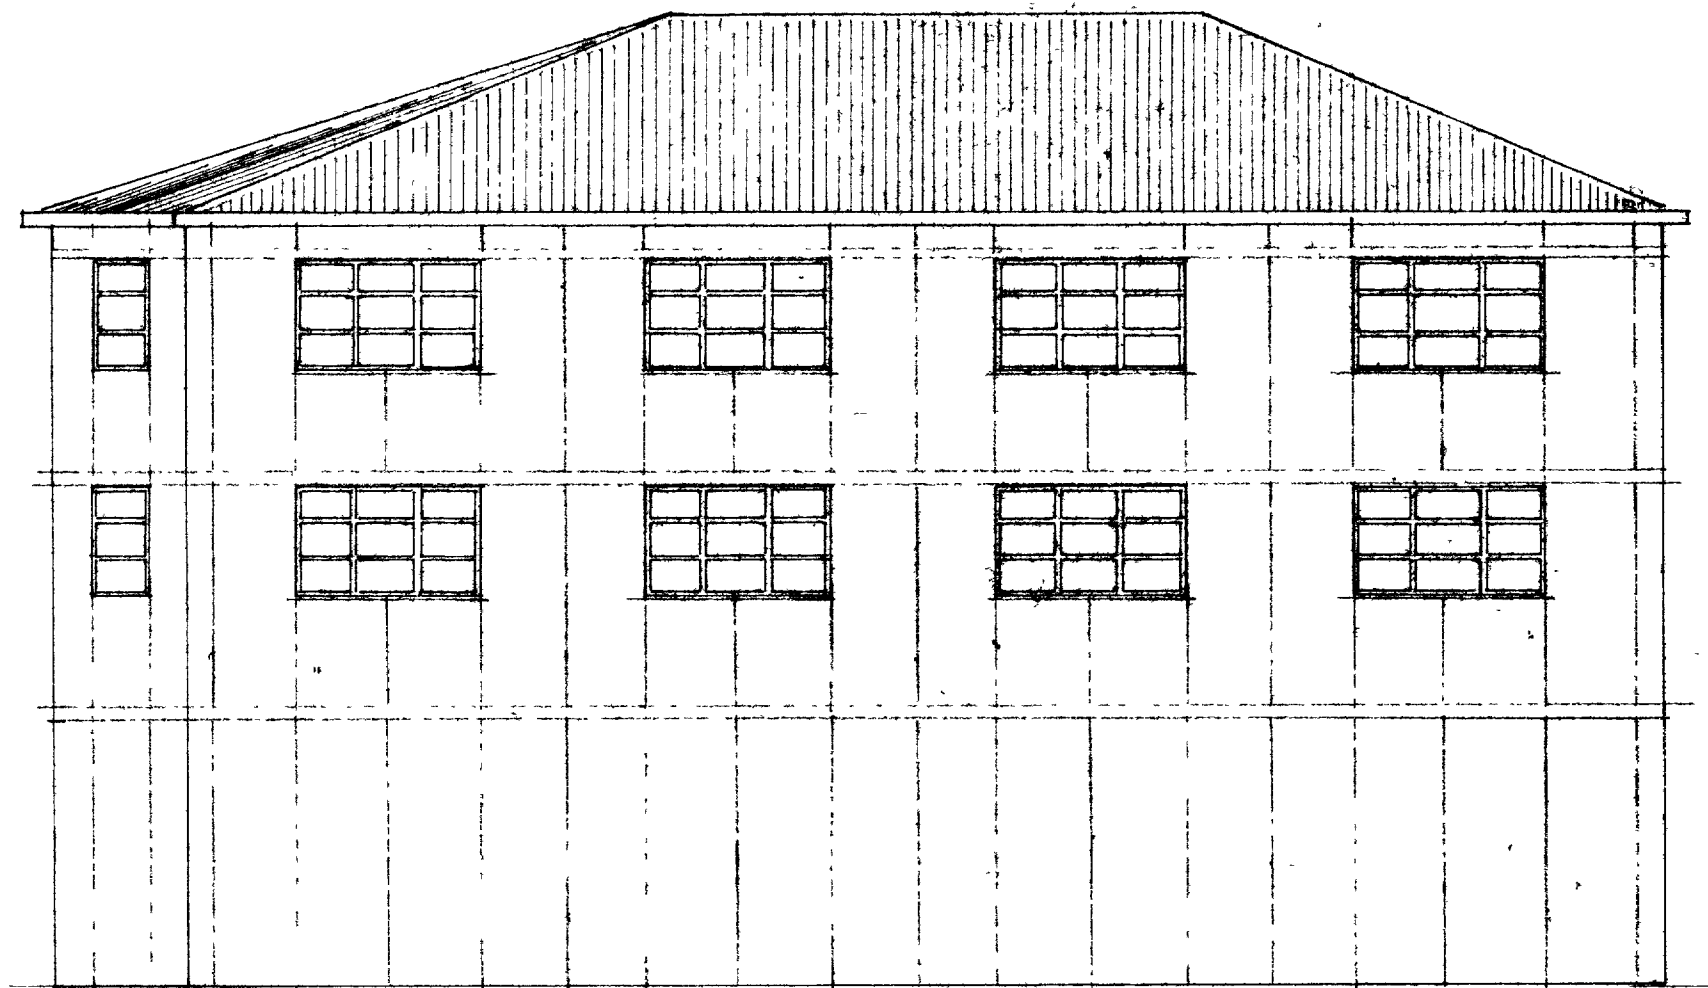


VESTUR

DR. KLÆDDING

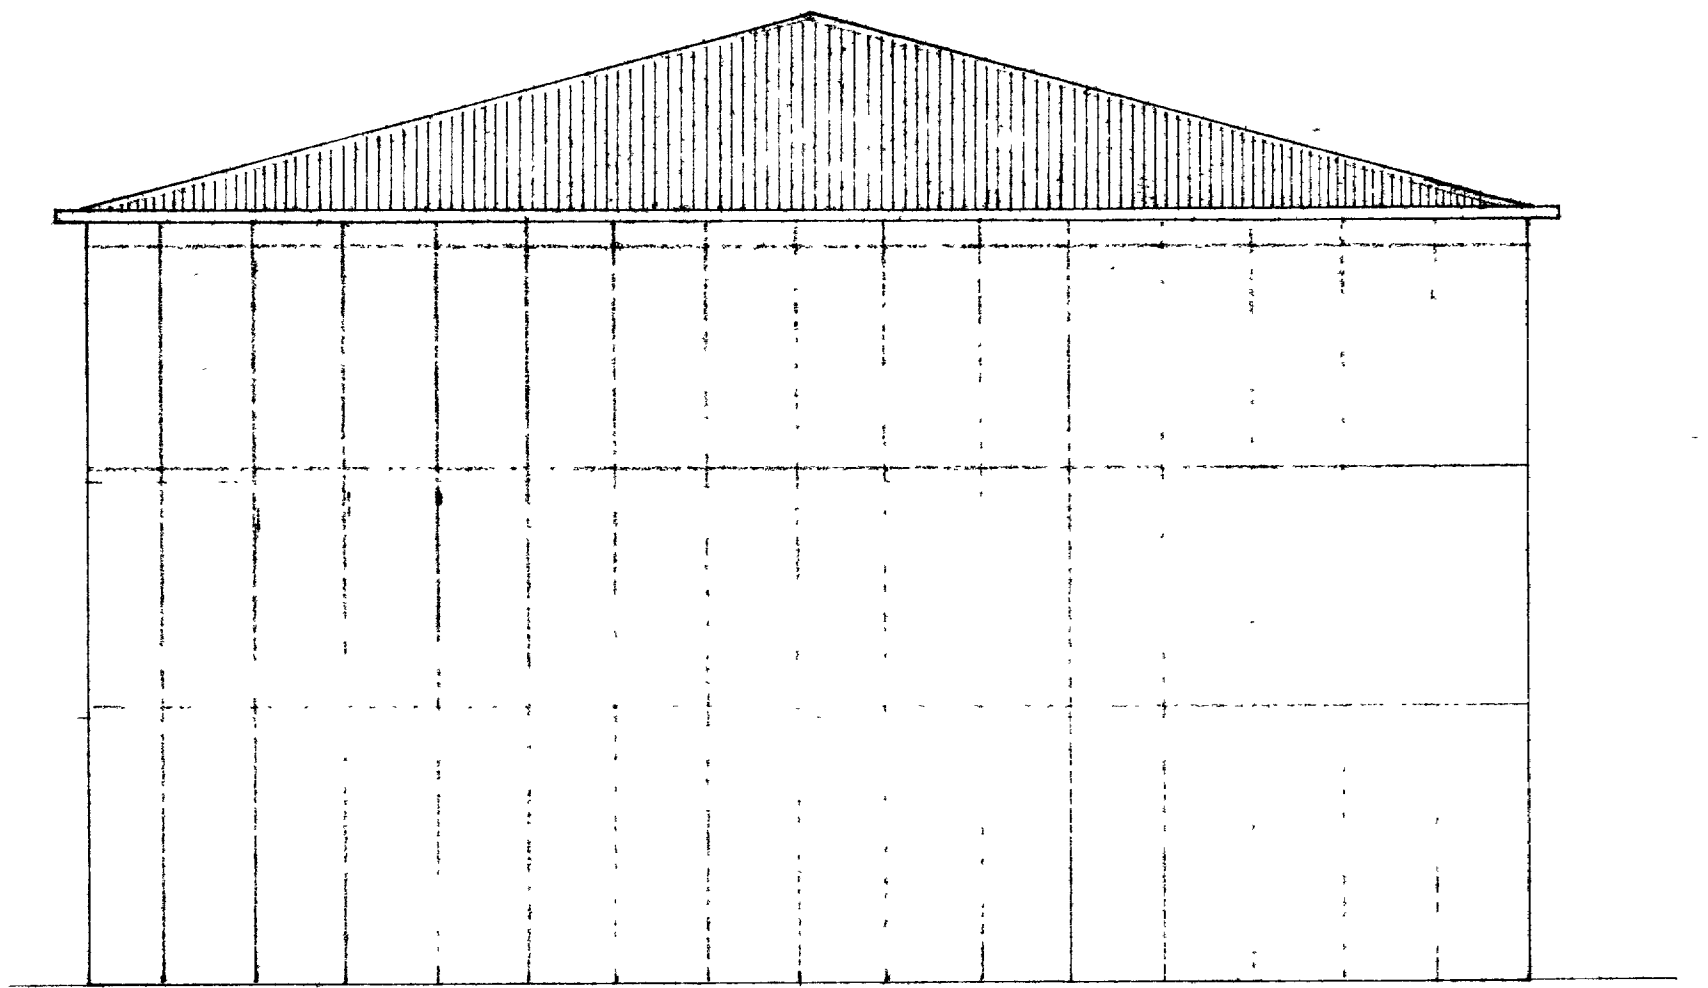

SUÐUR

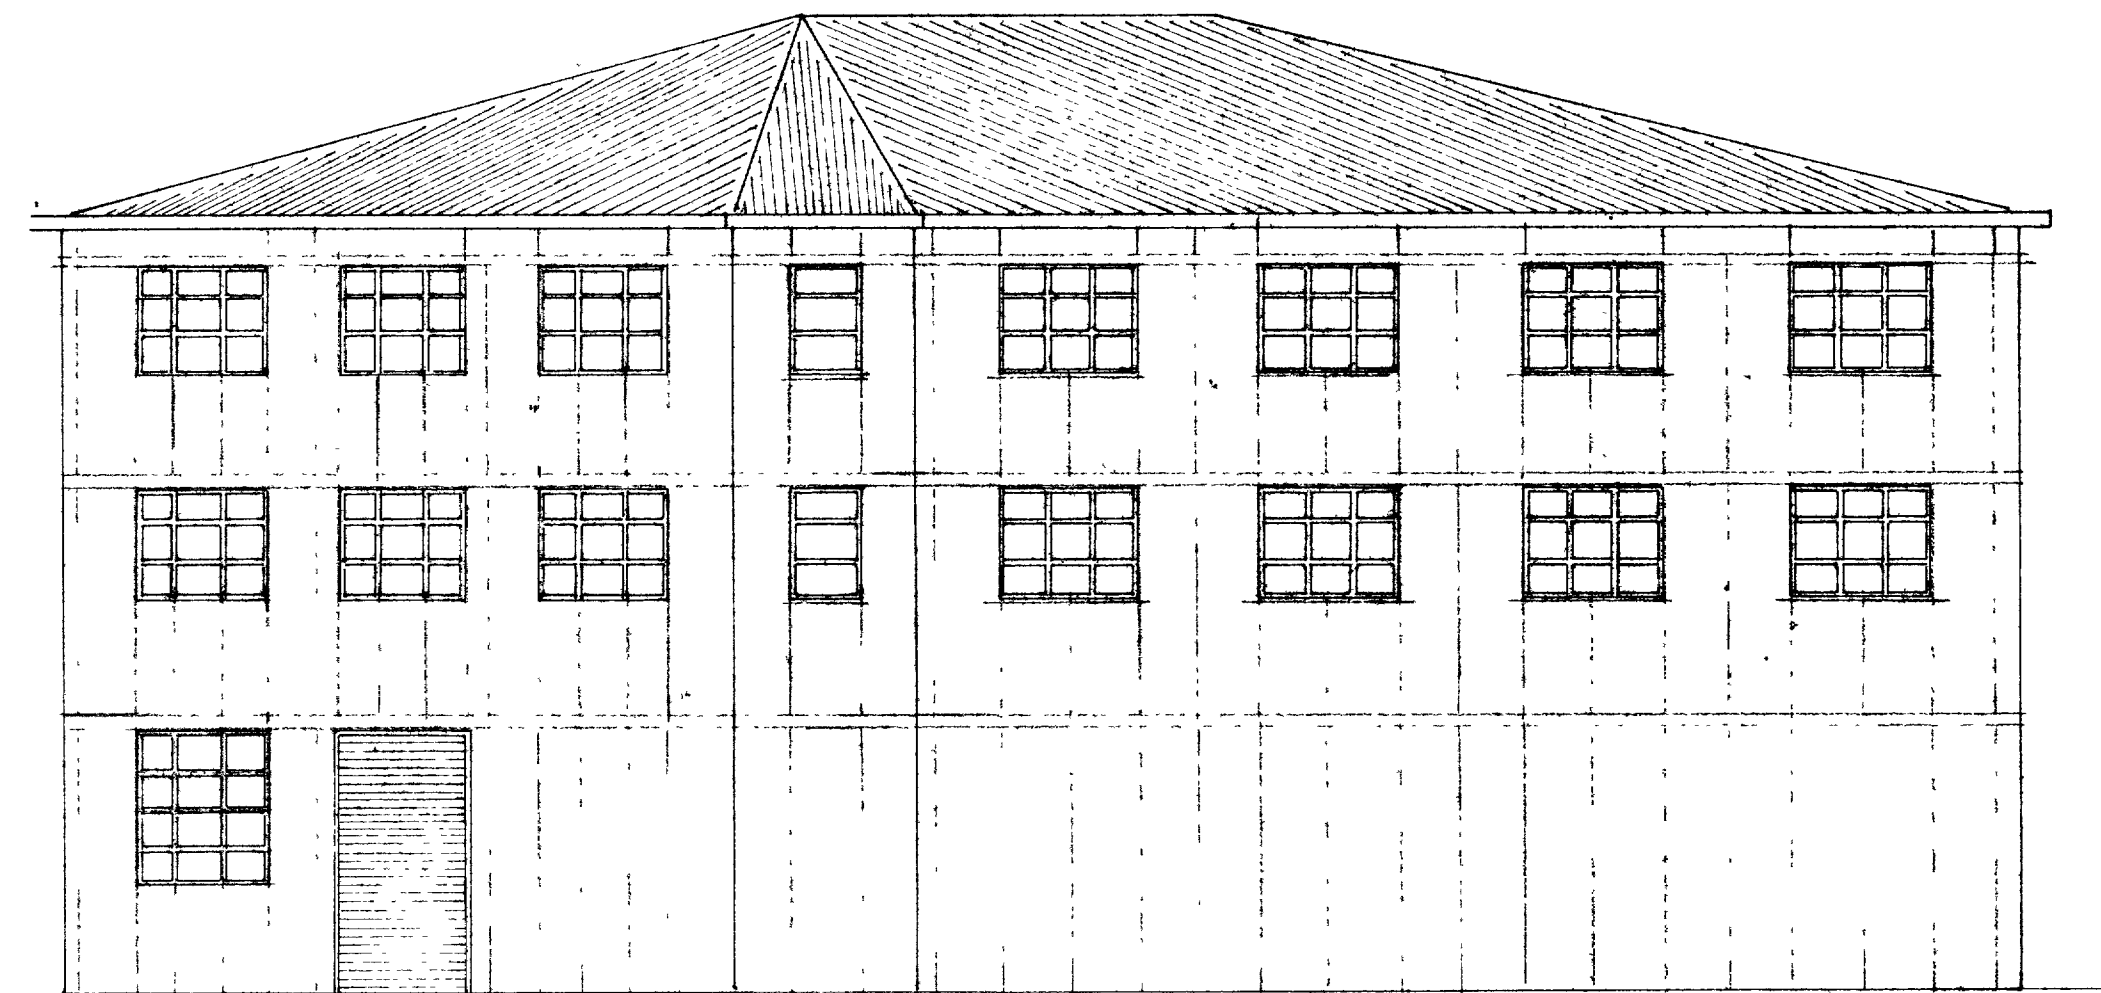

NORÐ - VESTUR

DR. KLÆDDING

F			VERK	BÁSASKERSBRYGGA 9
E				VESTMANNAEYJUM
D				ÚTLIT
C				
B				
A				
BR.	DAGS	BREYTING	TEIKN. NR 5	AF 8538
PÁLL ZÓPHONIÁSSON			HANNAÐ PZ	TEIKNAD MG
BYGGINGATÆKNIFRÆÐINGUR			KVARDI 1:100	
KIRKJUVEGI 23 - 98-2711			DAGS. SEPTEMBER 1985	
900 VESTMANNAEYJUM				