


Vestur-veggur, 1/20

SAMPYKKI | BYGGINGAÆFRIND
 22-5-96
 BYGGINGARFRUMRINN | VESTMANNAEYJUR
 Jly B.

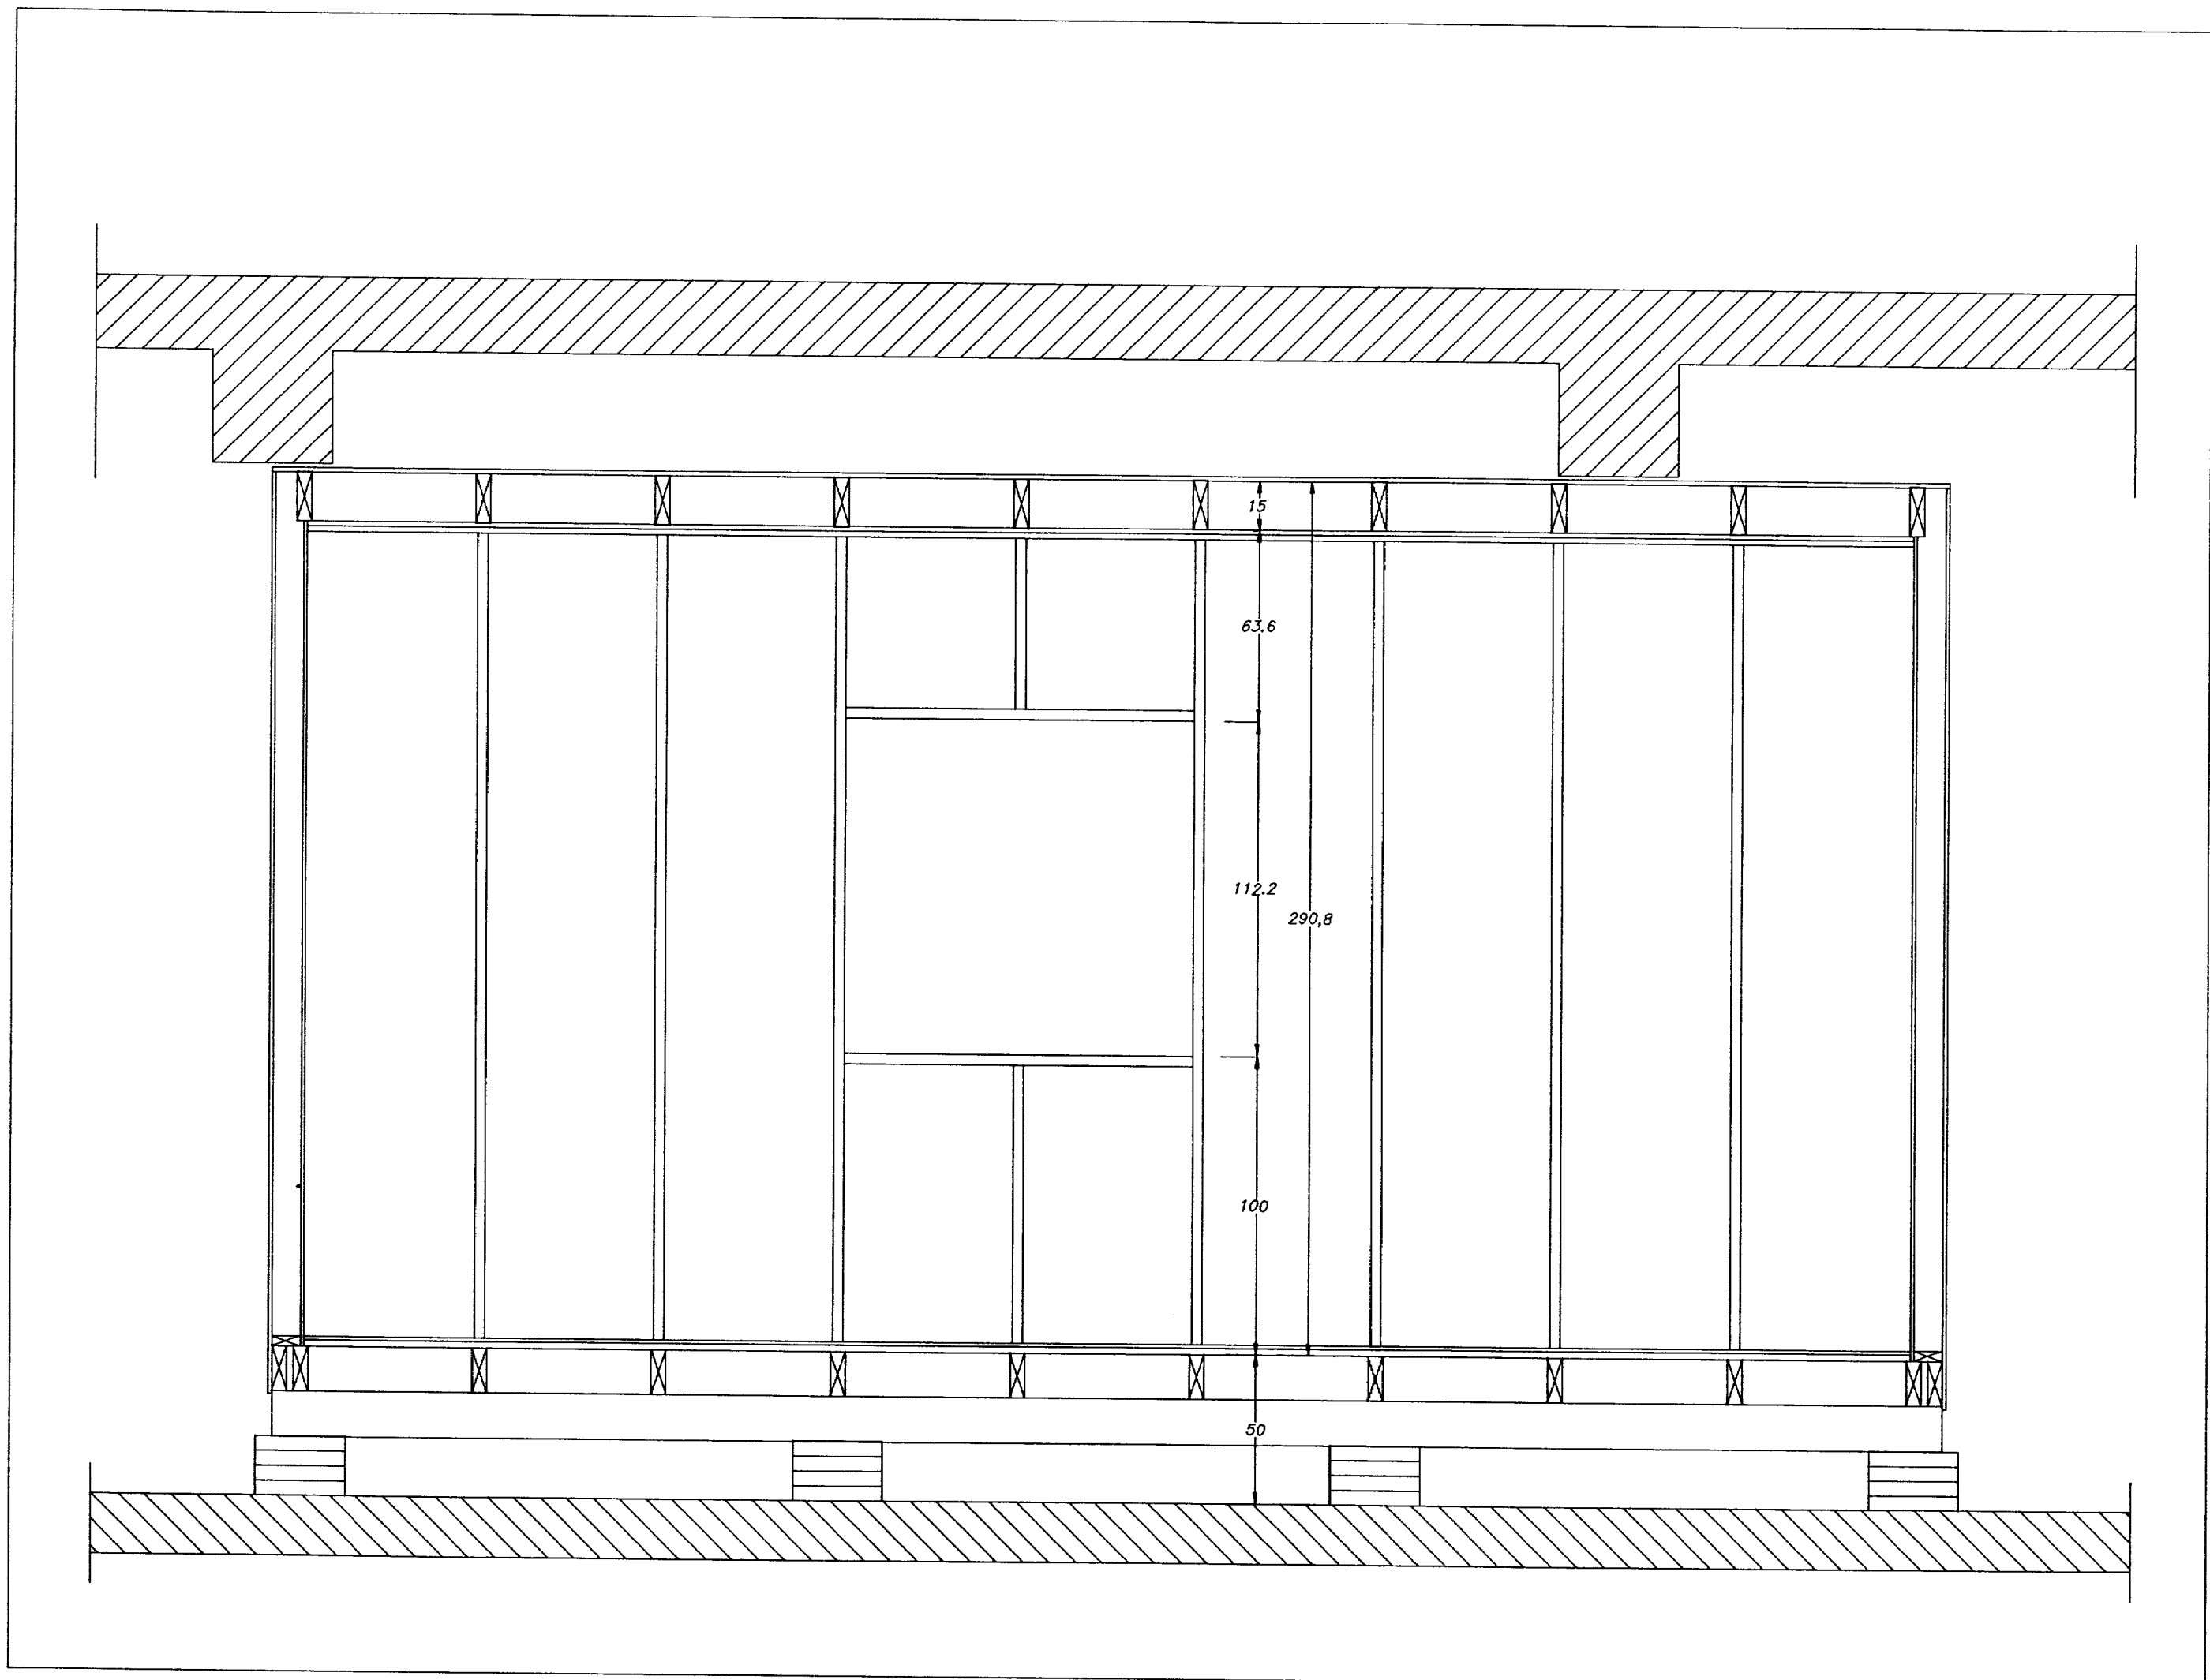

ATHUGASEMD:
 ALLT EFTIR OG ÖLL VINNA SKAL VERA Í SAMRÆMI VÍÐ BYGGINGARREGLUGERÐ.


SKYRINGAR:
 BITAR UNDIR GÓLFÍ ERU 2X(50X150) BOLTADIR SAMAN OG HVÍLA Á HELLUM, EN MILLI HELLA OG BITA SKAL VERA ASFALTPAPPI.
 GÓLFBITAR ERU 50X150 c/c 60cm. OFAN Á GÓLFBITA KOMA 22mm NOTADAR RAKPÖLNAR SPÓNARPLÖTUR. VEGGJAGRIND ER 45X95 c/c60 cm, OG EINNIG ERU FÖT- OG HÖFUÐSTYKKI ÖR SAMA EFTIR. INNAN Á VEGGJA GRIND OG UTAN SKAL KLEDA MED RAKAPÖLNUM 16mm NÖTUDUM SPÓNARPLÖTUM. LOFBITAR ERU ÖR 50X150 c/c 60cm. UNDIR OG OFAN Á LOFTGRIND SKAL SETJA 16mm NÖTADAR SPÓNARPLÖTUR.

EINANGRA SKAL Í GÖF, VEGGI OG LOFT MED 100mm ÞÉTTULL. Í INNRI BRÚN GÓLFIS, VEGGJA OG ÞAKS SKAL SETJA RAKASPERRU. UNDIR ULL Í GÓLFÍ SKAL SETJA OLJUSÓDÍÐ TJÖRUTEX TIL AD HALDA UPPI ULL, EN TEXI SKAL HALDÍÐ UPPI MED 25X25 LISTUM.

GLUGGI SEM SNÝR INN Í SAL SKAL VERA ALLUR OPANLEGUR. EITT FAG. GLUGGI SEM SNÝR ÖT AD HÖSVEGG SKLA SKORINN Í EFTIR Á OG KLEDDUR ÞANNIG AD HÉGT SÉ AD NOTA ELDRÍ ÖTVEGGJAGLUGGA TIL AD LOFTRESA ADSTÖÐU. Í HURD SKAL VERA RÖÐA, SEM SÉ UM 45% AF HURDARFLETI. RÖÐUR Í GLUGGA OG HURD SKAL VERA GLERT EINFALT 6mm GLER MED HEFDBUNDNUM FRÁGANGI. MED GLUGGUM OG HURD SKULU VERA GERETT. GANGA SKAL FRÁ GLUGGA VÍÐ ÖTVEGG ÞANNIG AD BIRTA OG OPANLEGT FAG Í ÖTVEGGJAGLUGGA NYTTIST, SVO OG AD ADSTADA SÉ ÞÉTT GAGNVART ÖDRUM HLUTA HÖSNEDISINS. Á GÓLF SKAL SETJA SLITSTERKAN OLJUPÖLIN DÖK. MALA SKAL ALLA VEGGI OG LOFT MED HEFDBUNDINNI MÁLINGU (FRÁ MAGGA).

GERA SKAL RÁÐ FYRIR FÖSTU BORDI FYRIR EINFALDAN VASK, LOKUDUM SKÁP UNDIR BORDI, SVO OG ÞARF AD GERA RÁÐ FYRIR KELISKÁP UNDIR BORDI OG SKÁP FYRIR OFAN VASK SEM ER 30cm AD DÝPT.

Bjarskersbryggja 9.
 Geirseyri - Vestmannaeyjar

| | | | | |
|------------------------|---|---------------------------------------|---------------------|----------------------|
| Nr. Dagur Breyting |  Olafur Stefánsson Verkfræðistofa lajóns Friðrik Ólafsson, 240753-2439 Rekstrar- og byggingaverkfræðingur | Aðstaða starfsmanna: Vestur-veggur | HANNA AF: F0 | DAGSETNING: 30.04.96 |
| | | | TEIKNAD AF: F0 | YFIRFARIB AF: F0 |
| | | | KVARNID: 1/20 | SKRÁARHETT: Geirseyr |
| | | | VERKNUMER: F0049996 | BLAD: 4 of 4 |