


26 FEB. 2002

Shult Þorsson
BYGGINGARFULLTRUÐI VESTMANNNAEYJUM

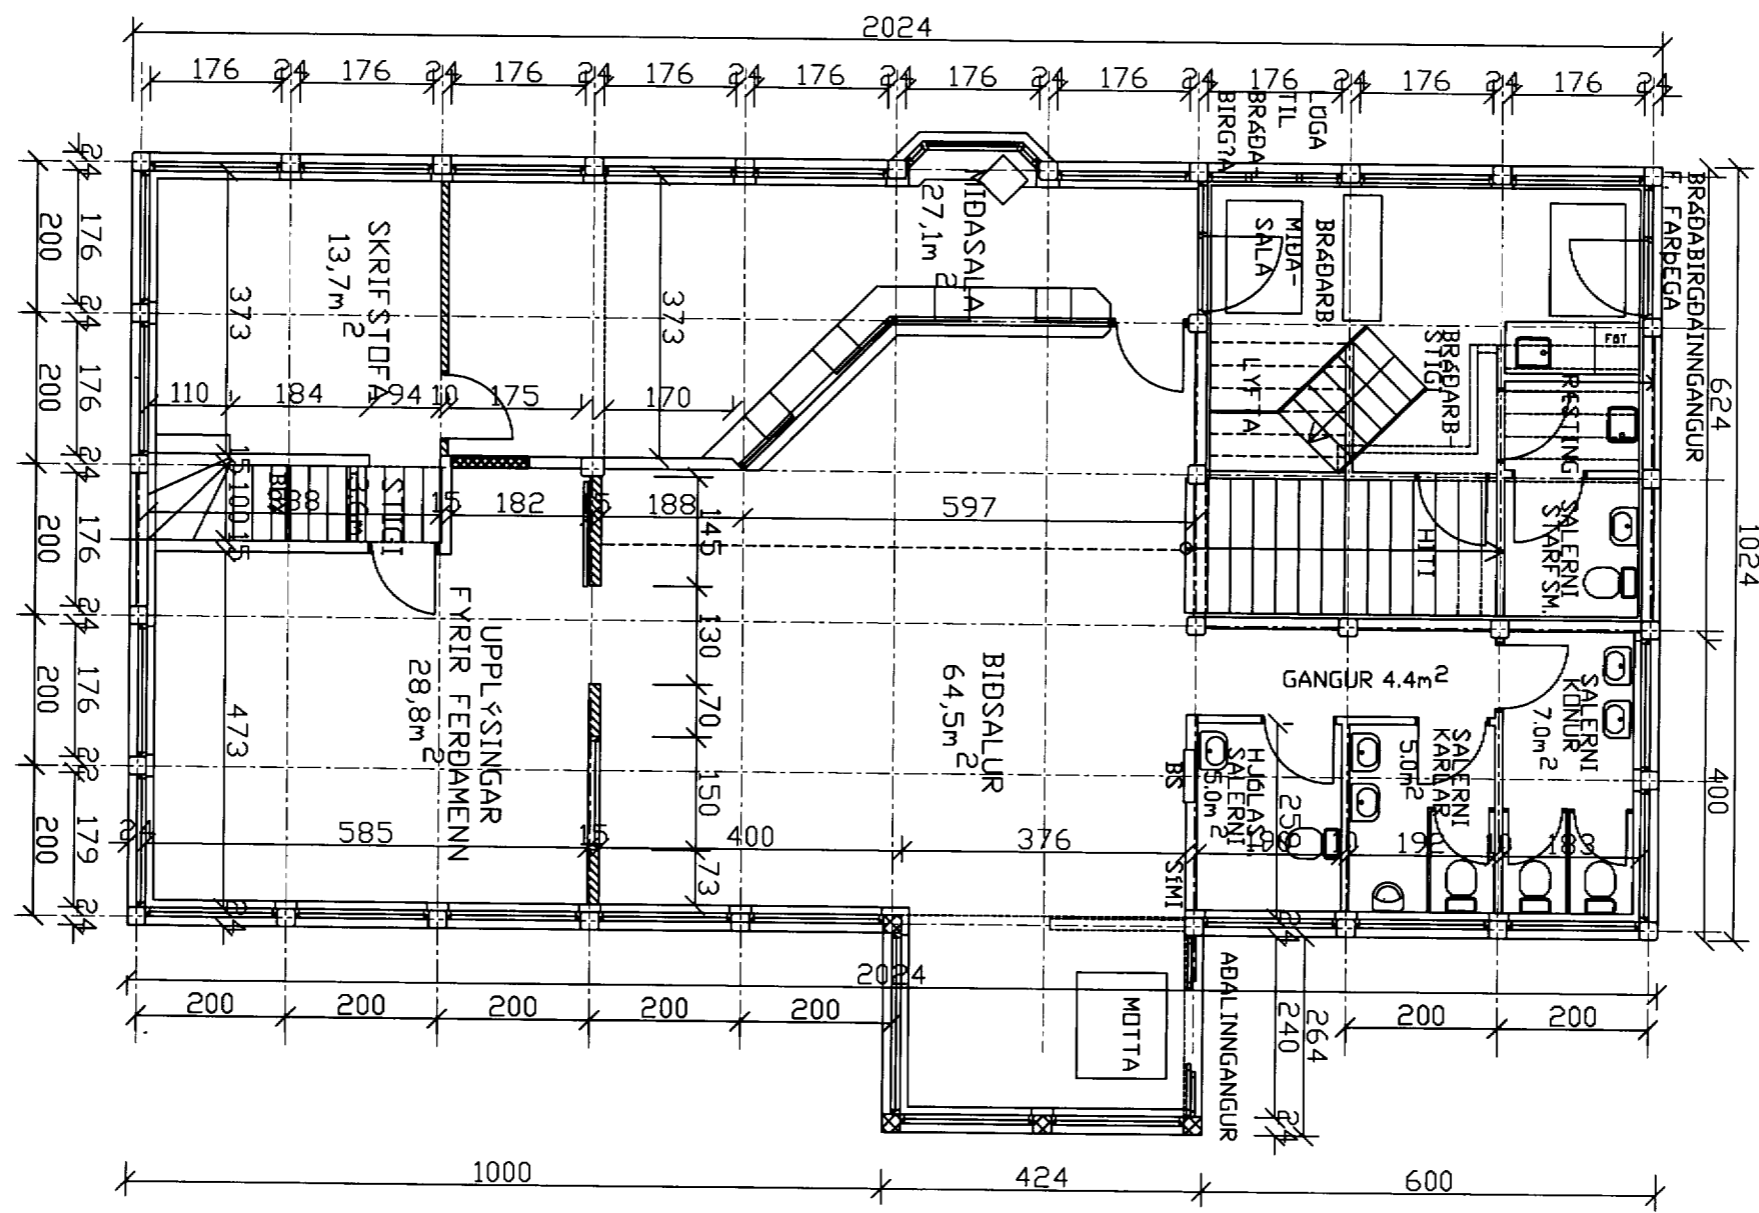

SKÝRINGAR
 ■ UPP STEYPT
 ▨ LÉTTIR VEGGIR

GRUNNMYND 1. HÆÐ

D			H			Dags.	Hannað	Verk.nr	Mælikvarði	Teiknistofa PZ ehf Ráðgjafarverkefniþjónusta Kirkjuvegi 23 900 Vestmannaeyjum Sími 481-2711 Fax-481-3076 Heimasíða http://www.teiknistofa.is Netfang pz@teiknistofa.is	 Verkefni AFGREIÐSLA HERJÓLFSS SAMSKIP VESTMANNNAEYJUM Verkefni BREYTINGAR INNAHÖS GRUNNMYND AFGREIÐSLA
C			G		FEB. 01	PZ	0209	1/50			
B			F		Yfirfarið	Teiknað	Teikn.nr	Breyting			
A			E		PZ	EA	102				
NR	DAGS.	BREYTING	NR	DAGS.	BREYTING	Sampykkt		<i>Þorsteinsson 20/02</i>			