




VESTURHLIÐ M=1:100

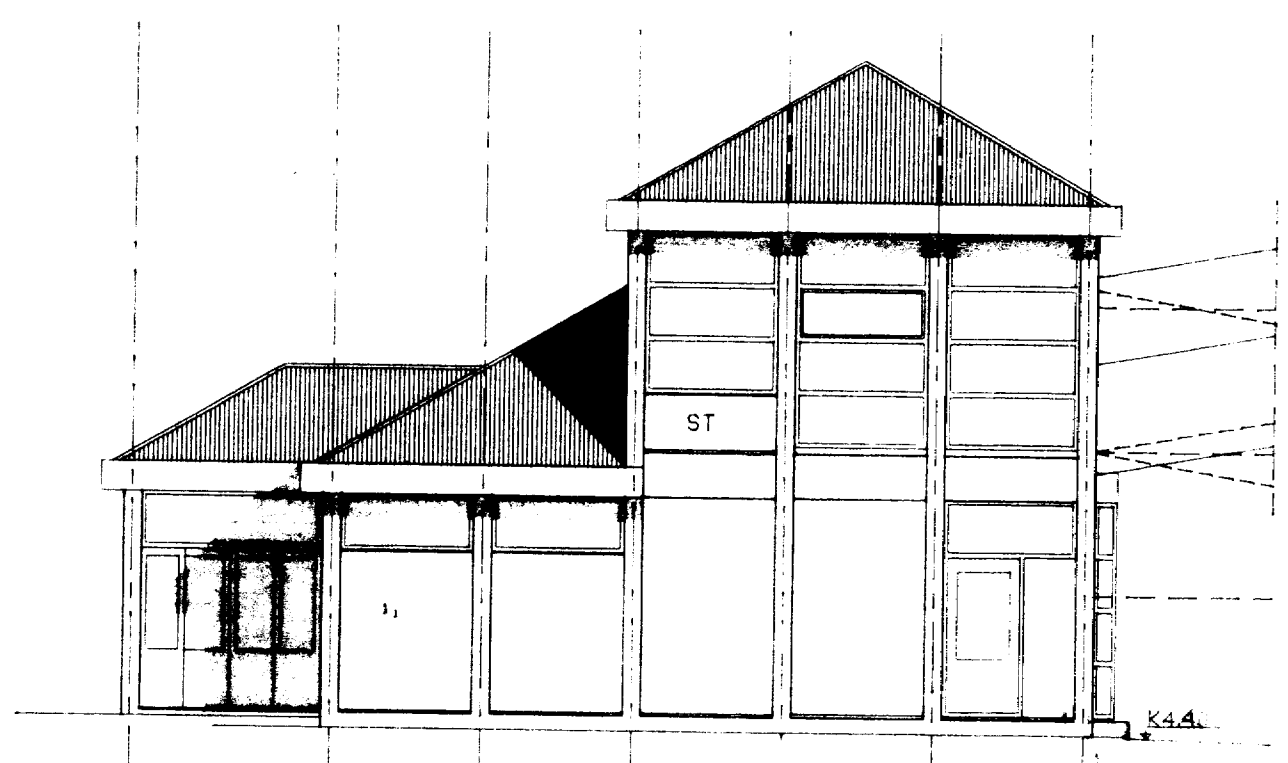

NORÐURHLIÐ M=1:100

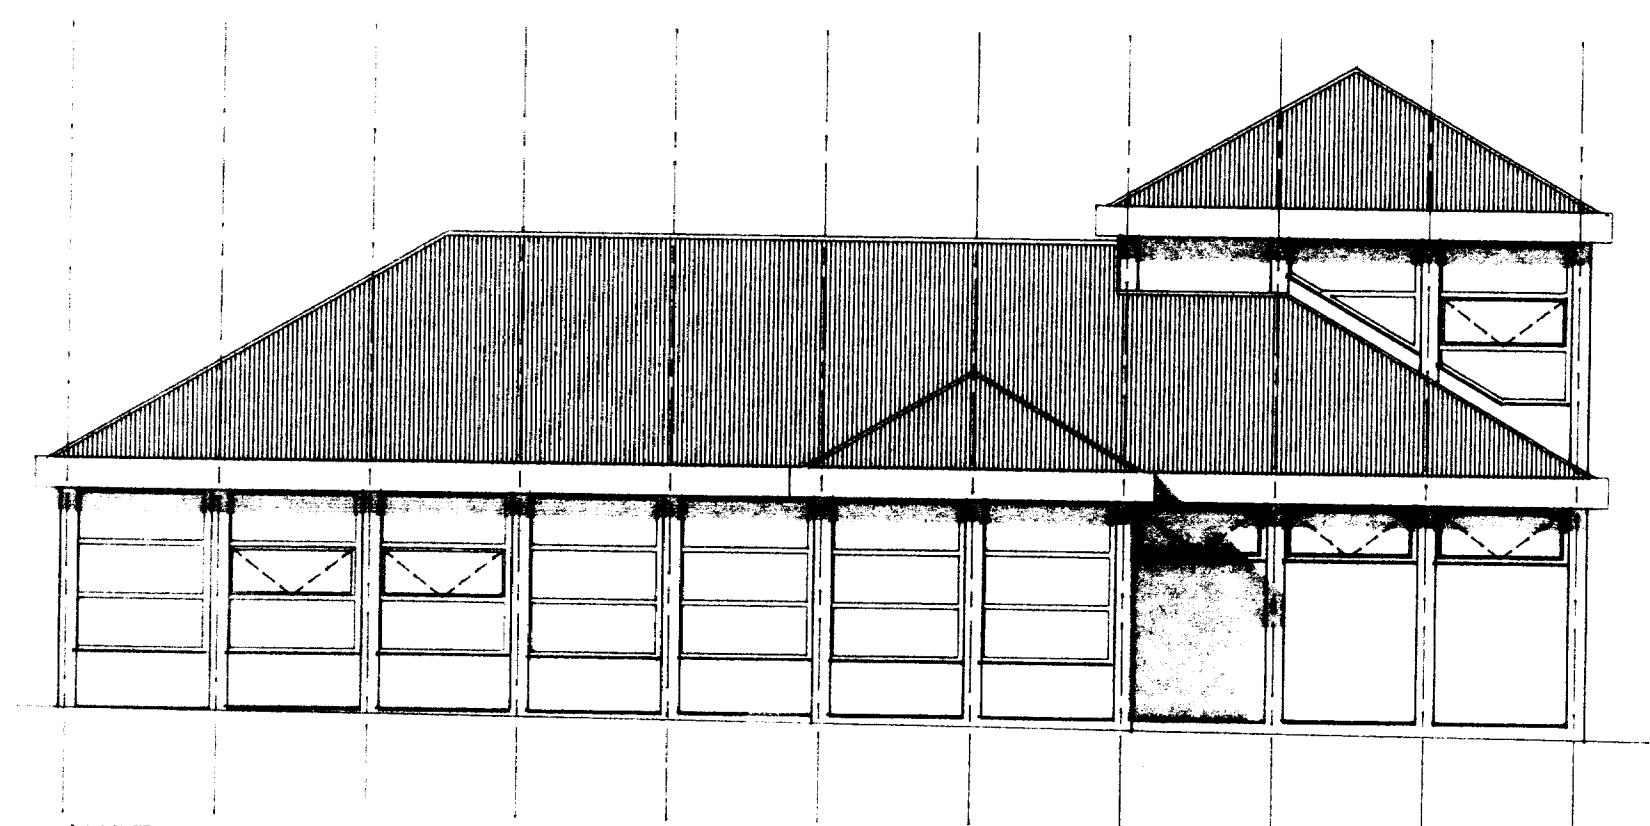

AUSTURHLIÐ M=1:100

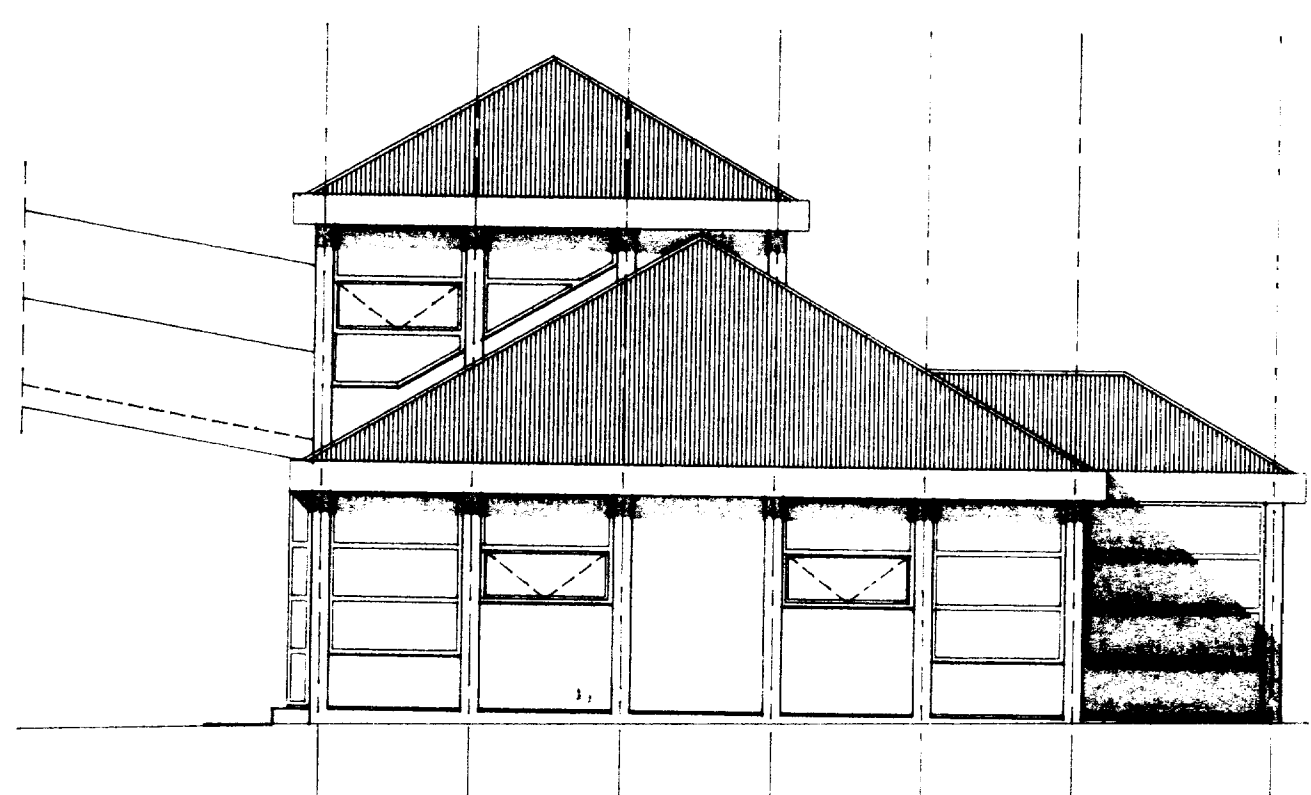

SUÐURHLIÐ M=1:100

ATHUGA.
ST=STEYPT
SP=SPJÓLD

breyting A OPANLEG FÖG	breyting C	verkheiti AFGREIÐSLA HERJÓLFS VESTMANNAEYJUM	PÁLL ZÓPHÓNÍASSON TEIKNISTOFA	verk nr. 9327	dags. OKT. 93
breyting B	breyting D	verkefni 2. ÁFANGI	RÁÐGJAFEVERKFRÆÐIÞJÓNUSTA F.R.V.		breyting
		ÚTLIT	KIRKJULYFGI 23 900 VESTMANNAEYJUM		