
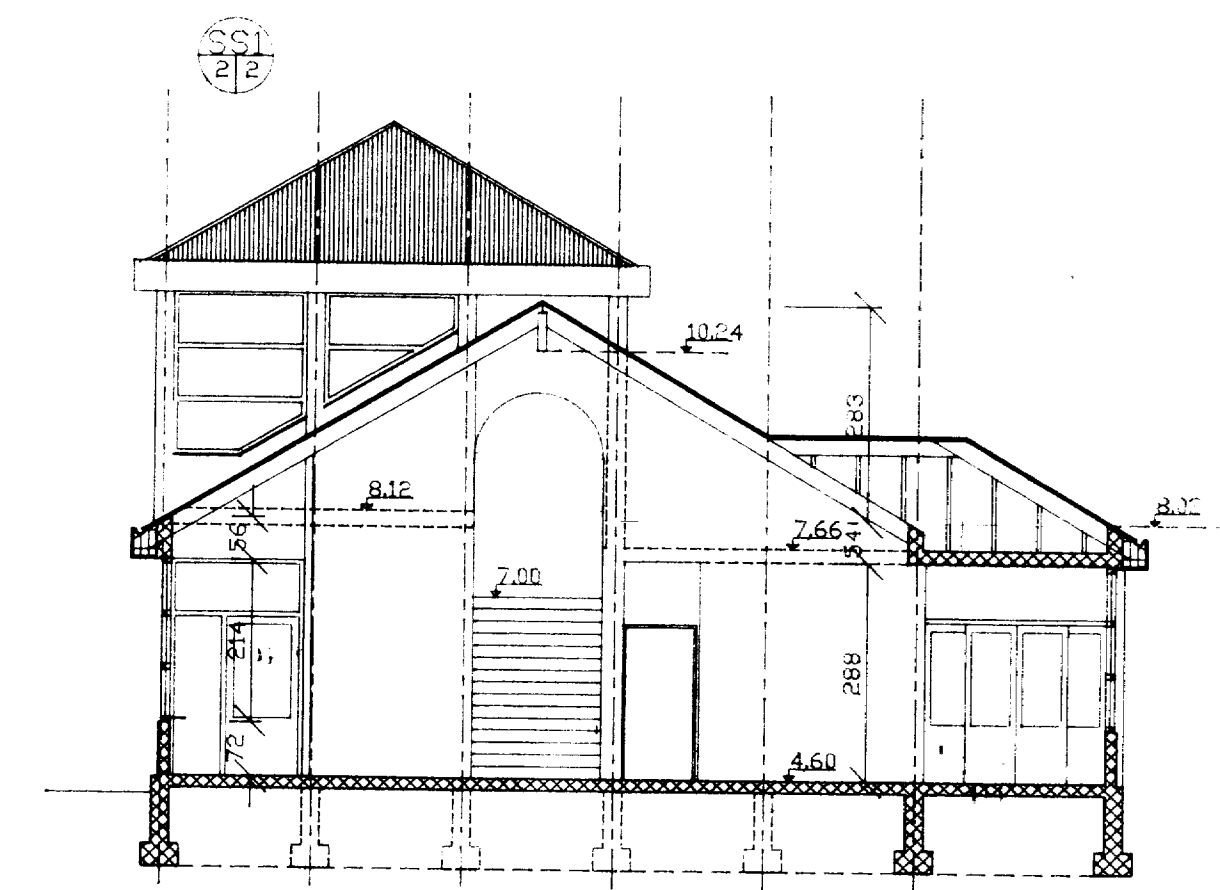
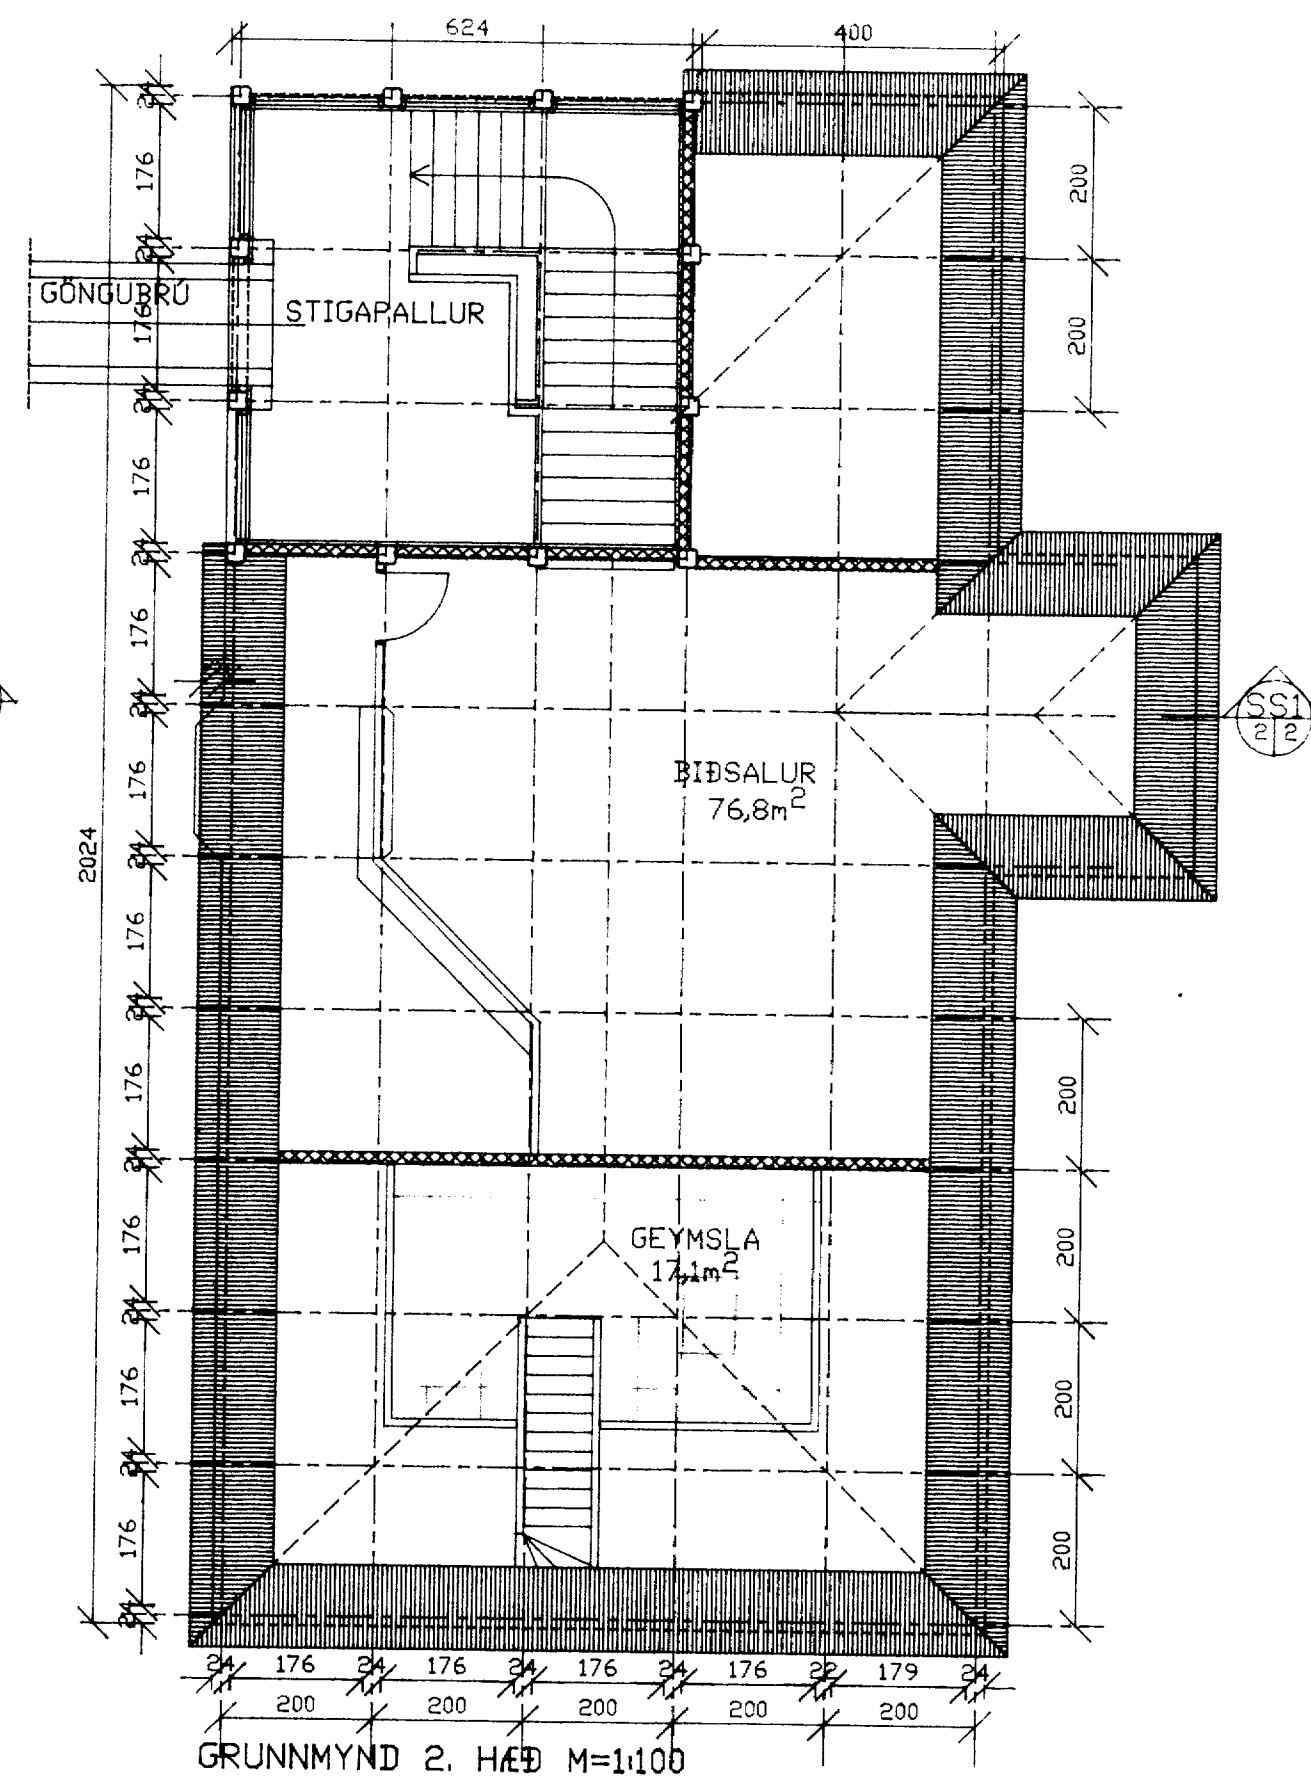


Jh S B

705

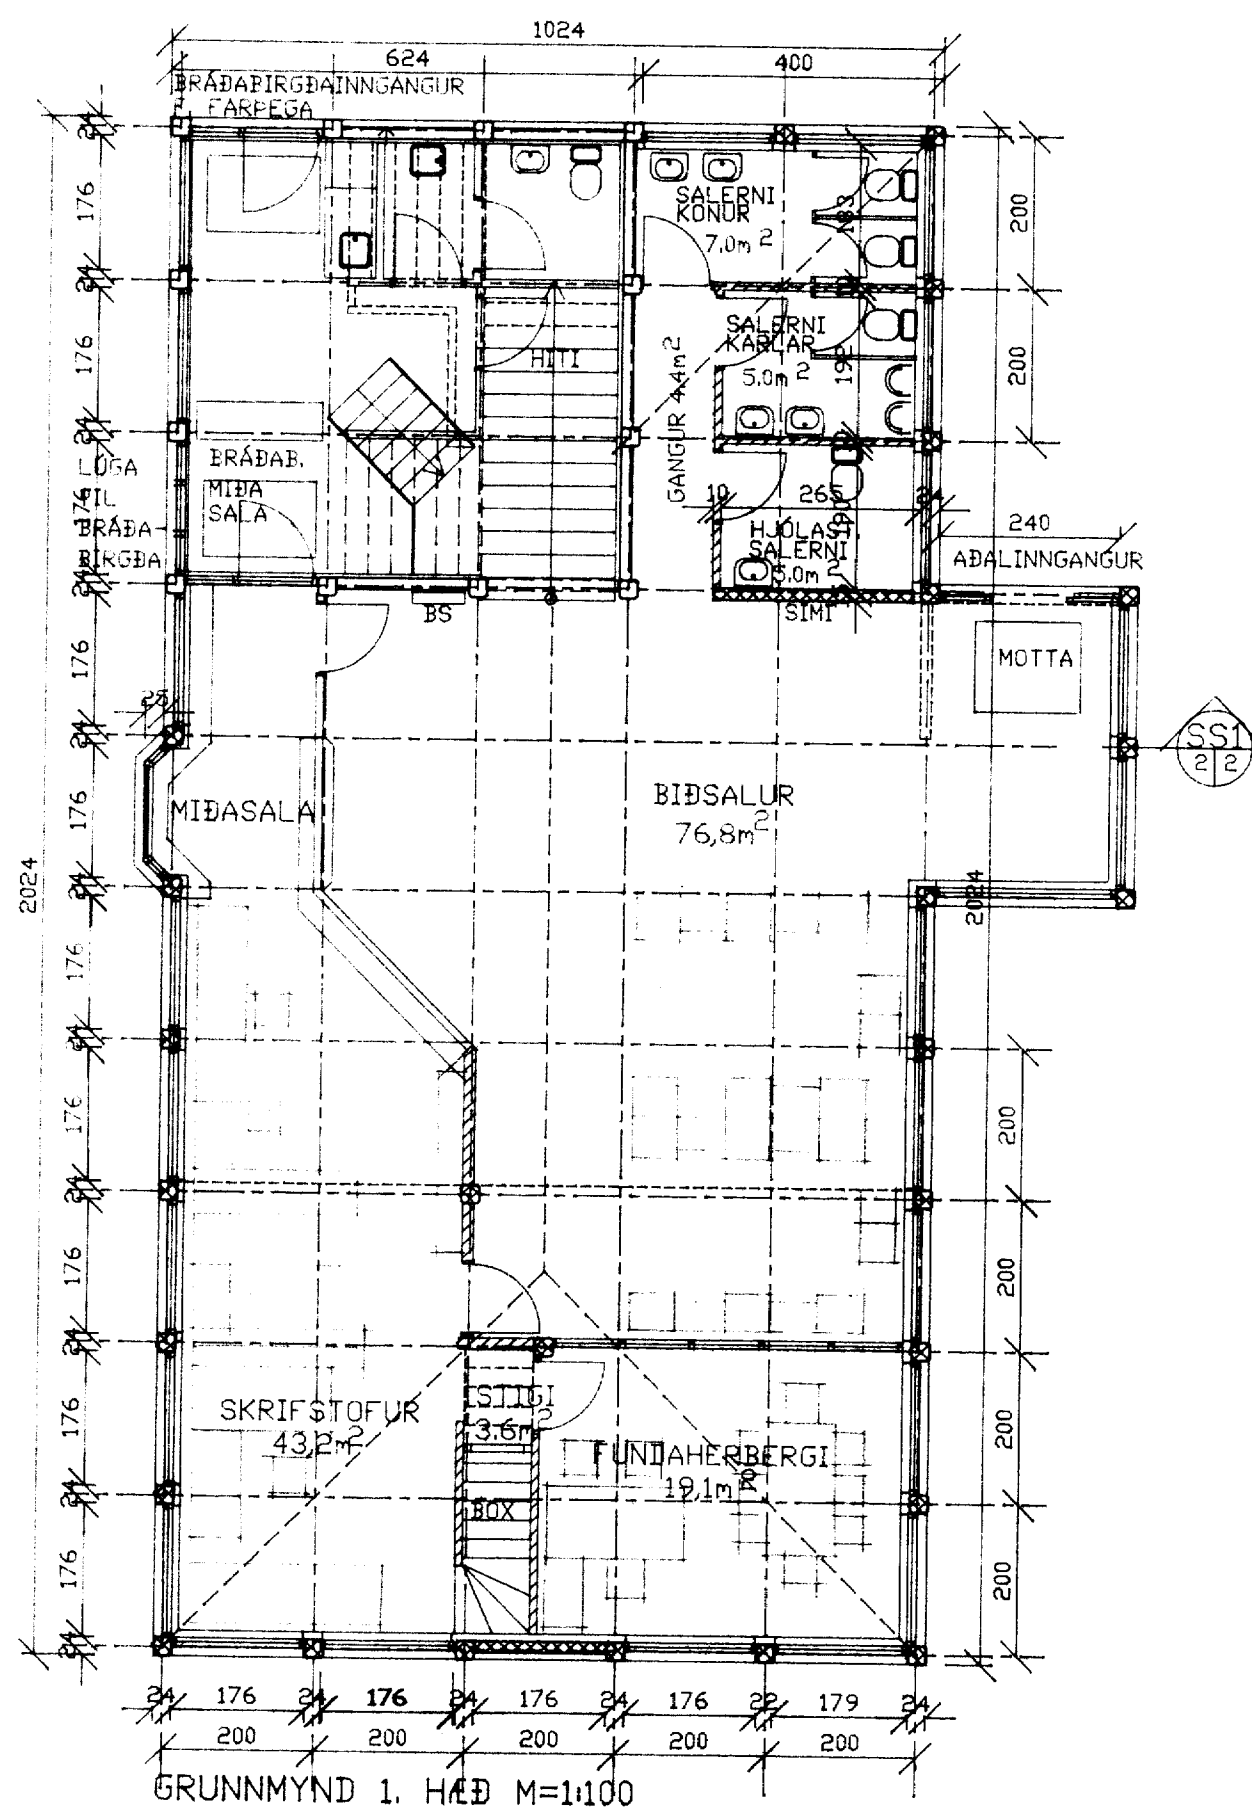

SKÝRINGAR

ELDRA HÚS			
1. HÆÐ	31,2m ² NETTÓ	38,9m ² BRÓTTÓ	
2. HÆÐ	32,2m ² NETTÓ	38,9m ² BRÓTTÓ	
SAMTALS	63,4m ² NETTÓ	77,8m ² BRÓTTÓ	
VIÐBYGGING			
1. HÆÐ	160,5m ² NETTÓ	180,2m ² BRÓTTÓ	
2. HÆÐ	15,0m ² NETTÓ	15,0m ² BRÓTTÓ	
SAMTALS	175,5m ² NETTÓ	185,2m ² BRÓTTÓ	
HEILDAR STÆÐ	238,9m ² NETTÓ	263,0m ² BRÓTTÓ	

VEGGAR 15 cm JÁRNBENT STEINSTEYPA
 SÚLUR 24X24 cm JÁRNBENT STEINSTEYPA
 STIGI 15 cm JÁRNBENT STEINSTEYPA
 PAK 2X9" SPERRUR OG LÍMTRÉ 500X115
 PAK YFIR SALERNI OG SKRIFSTOFURÝMI UPPSTÓLAÐ
 Á 20cm JÁRNBENTA STEINSTEYPU
 GÓLF Á JÖRÐU 15cm JÁRNBENT STEINSTEYPA, KERAMIKFLÍSAR
 Á FARPEGARÝMI PARKETT Á SKRIFSTOFUR
 EINANGRUN PAK 20cm STEINULL
 VEGGIR 10cm PLASTEINANGRUN PÚSSUÐ
 GÓLF 5cm PLASTEINANGRUN
 GLUGGAR ÞRÝSTIFÓÐVARIN FURA
 HURÐIR HARÐVIÐARHURÐIR
 AÐ ÖÐRU LEITI SÖMU EFNI OG NOTUÐ ERU
 Í AFGREIÐSLUHÓSI SEM FYRIR ER
 SETJA SKAL UPP NEYÐARLÝSINGU OG
 BRUNAVIÐVÖRUNAR KERFI

breyting A HÆÐAKÓTAR	breyting C	verkheiti	AFGREIÐSLA HERJÓLFSS VESTMANNAEYJUM	PÁLL ZÓPHÓNÍASSON TEIKNISTOFA	verk nr. 9327	dags. OKT. 93
breyting B	breyting D	verkefni	2. ÁFANGI GRUNNMYND 1. OG 2. HÆÐ, SNIÐ	RÁÐGGJAFEVERKFRÆÐIÞJÓNUSTA F.R.V. KIRKJUVEGI 23 900 VESTMANNAEYJUM.		breyting
málkv. 1:100	telkn. FA					