



*Flýs B R*

SS1  
47

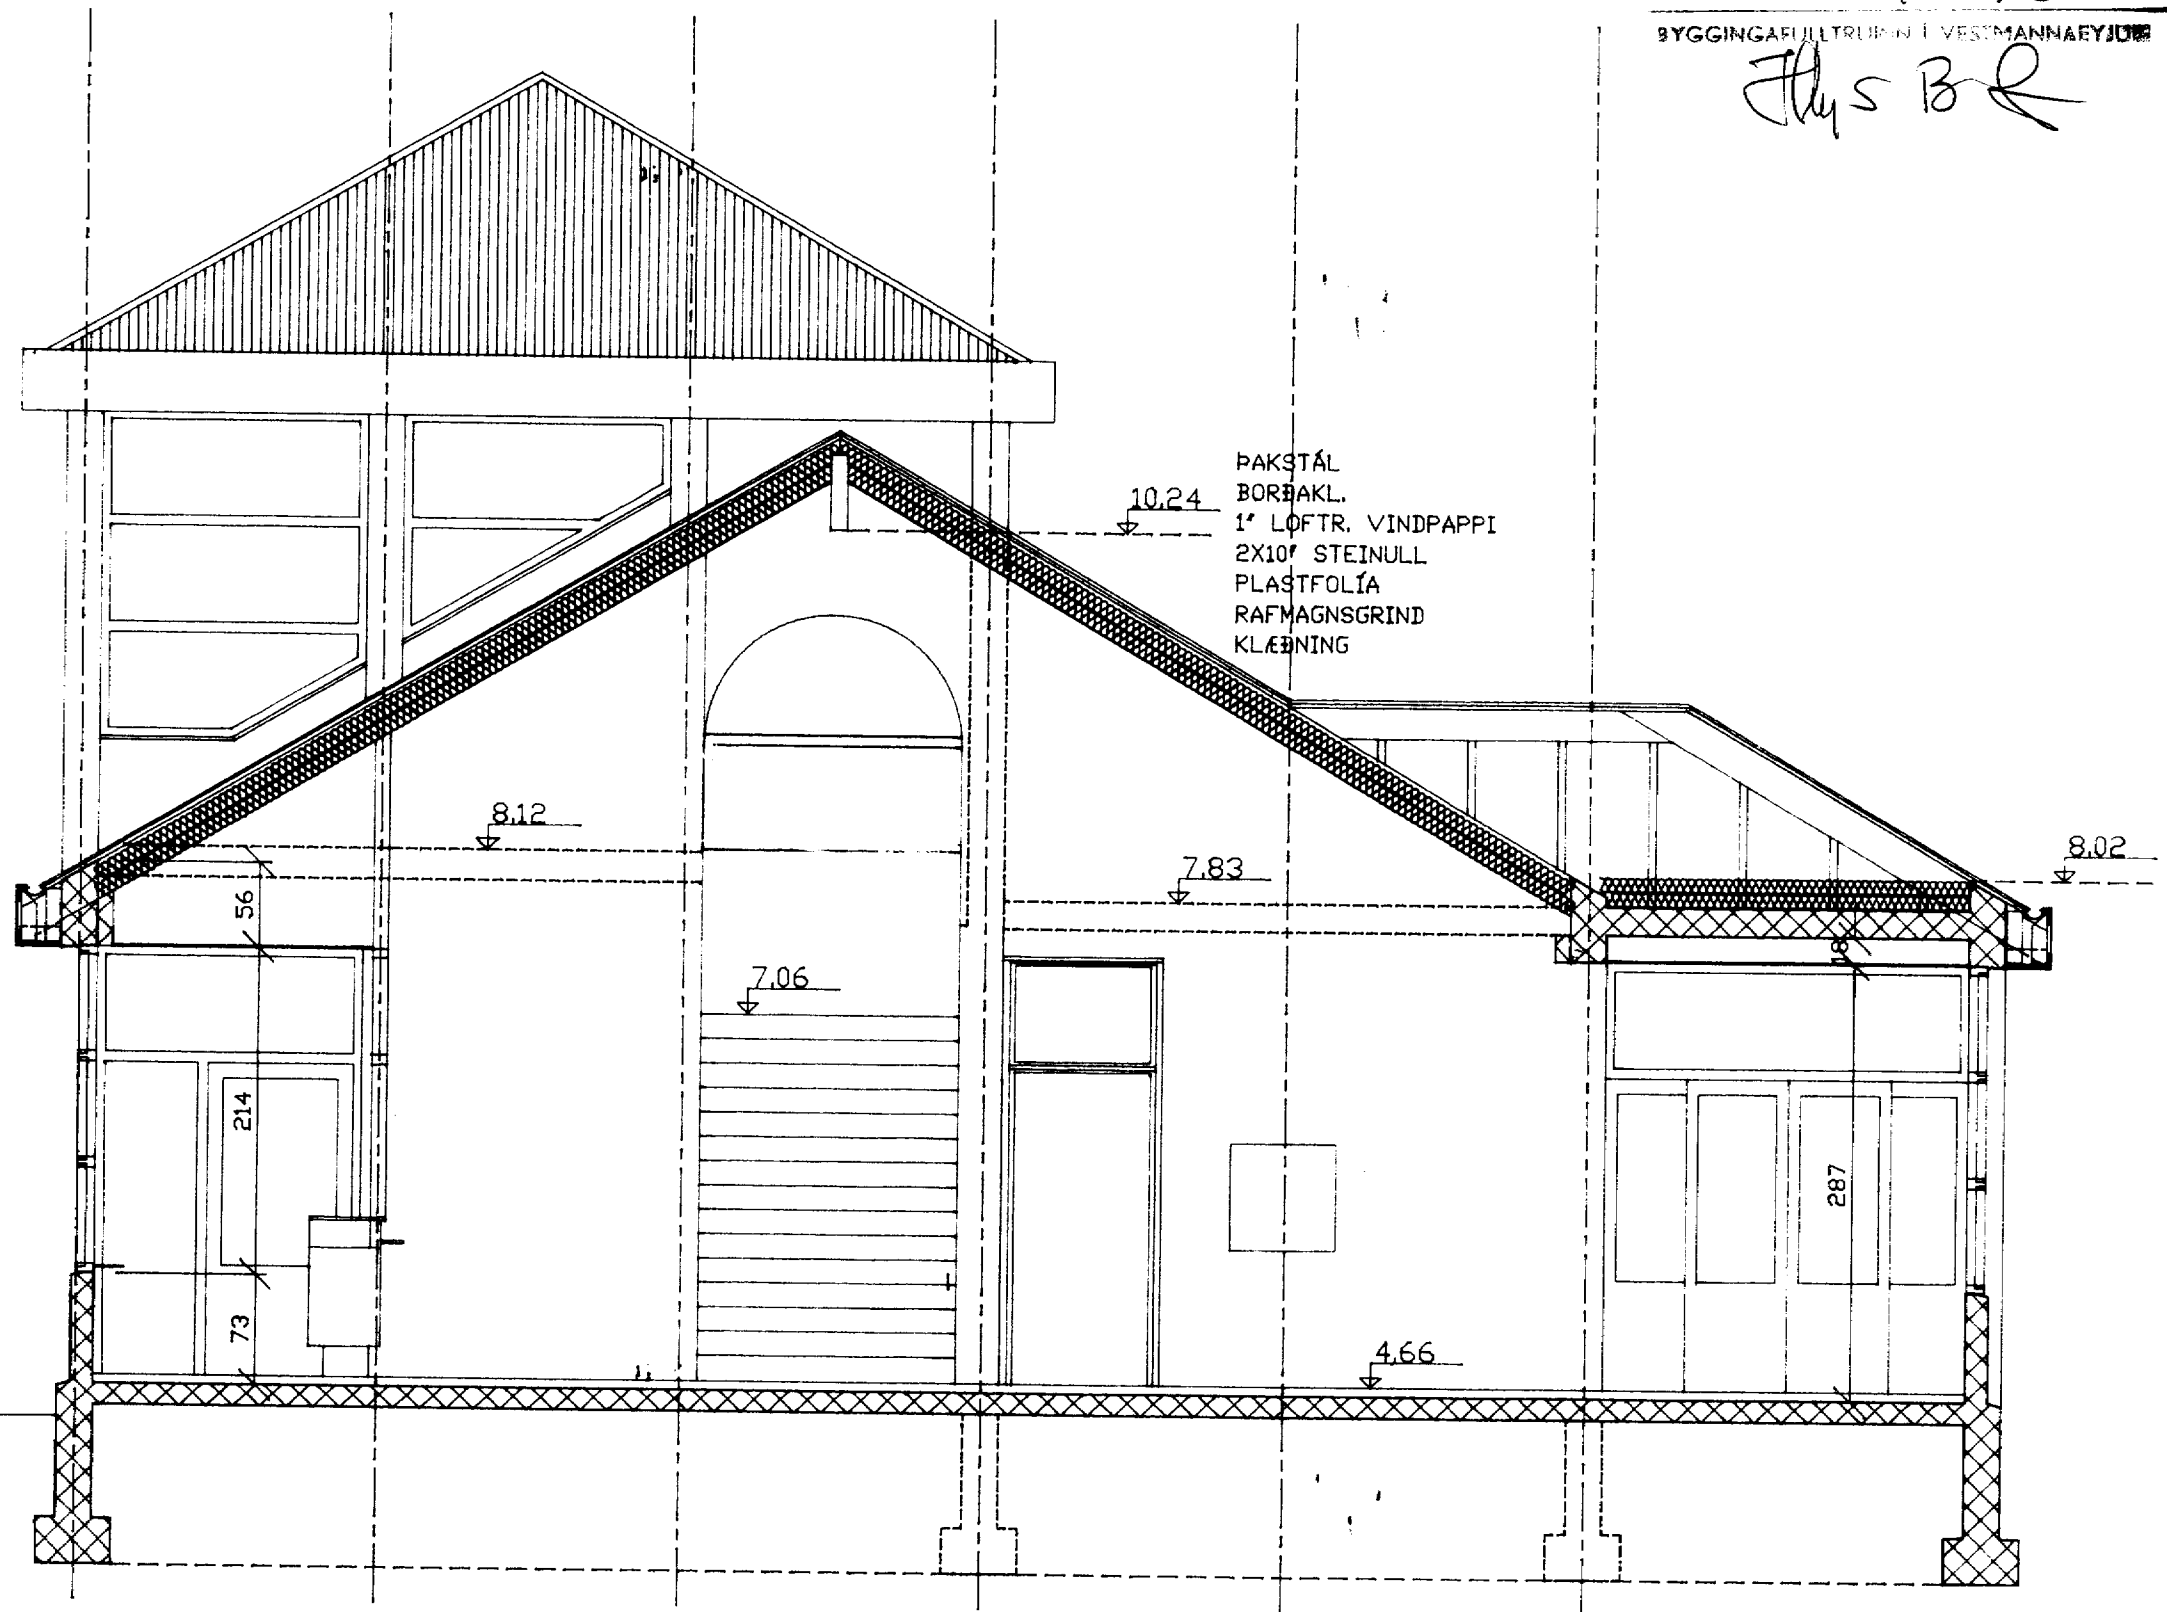

SS2  
47

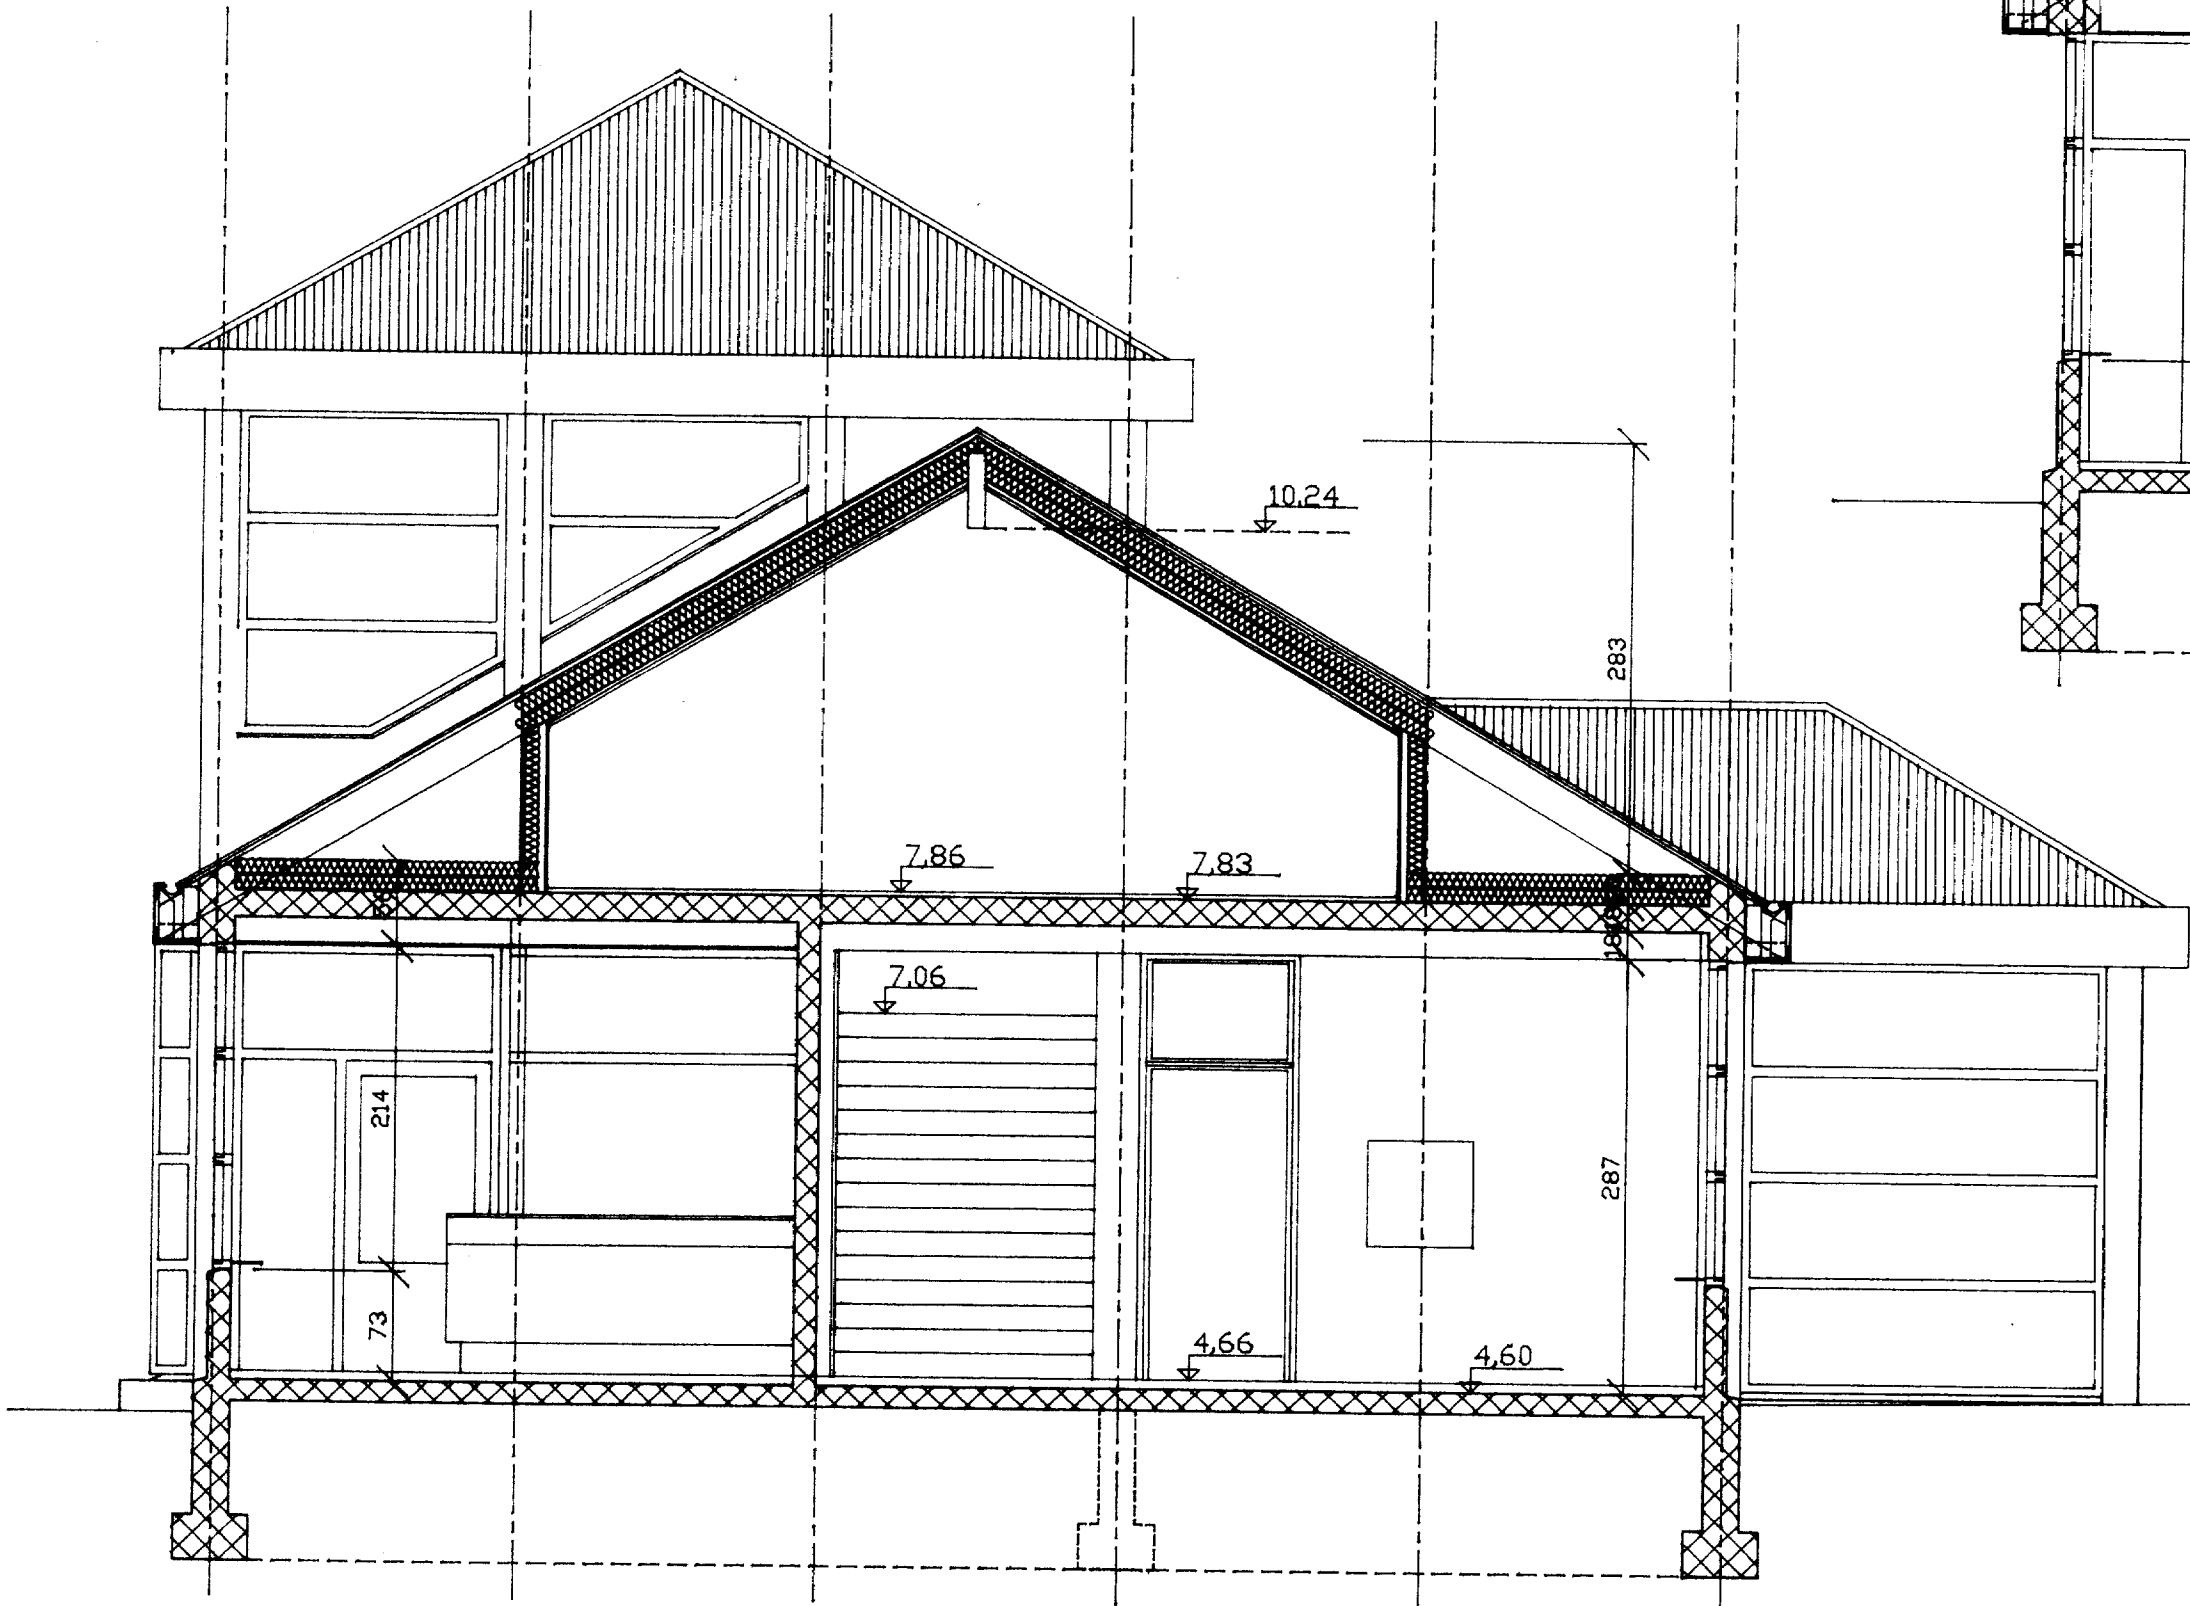

breyting A	breyting C	verkheiti	AFGREIÐSLA HERJÓLFS VESTMANNAEYJUM	PÁLL ZÓPHÓNÍASSON TEIKNISTOFA	verk nr. 9327	dags. OKT, 93
breyting B	breyting D	verkefni	2. ÁFANGI ÞVERSNIÐ	RÁÐGJAFEVERKFRÆÐIÞJÓNUSTA F.R.V.		breyting
málkv. 1:50	telkn. FA			KIRKJUVEGI 23 900 VESTMANNAEYJUM. SÍMI 98-12711, 12239 TELEFAX 98-13076	telkn. nr. 7	