
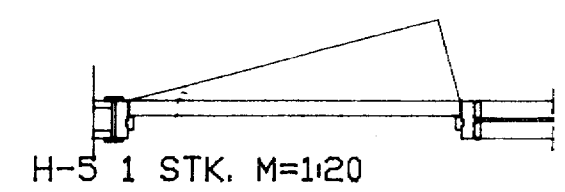
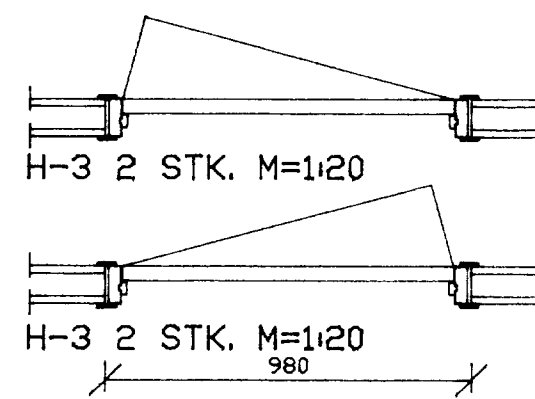
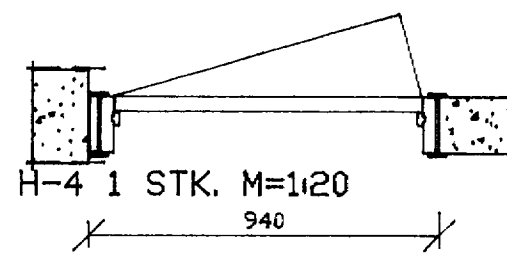
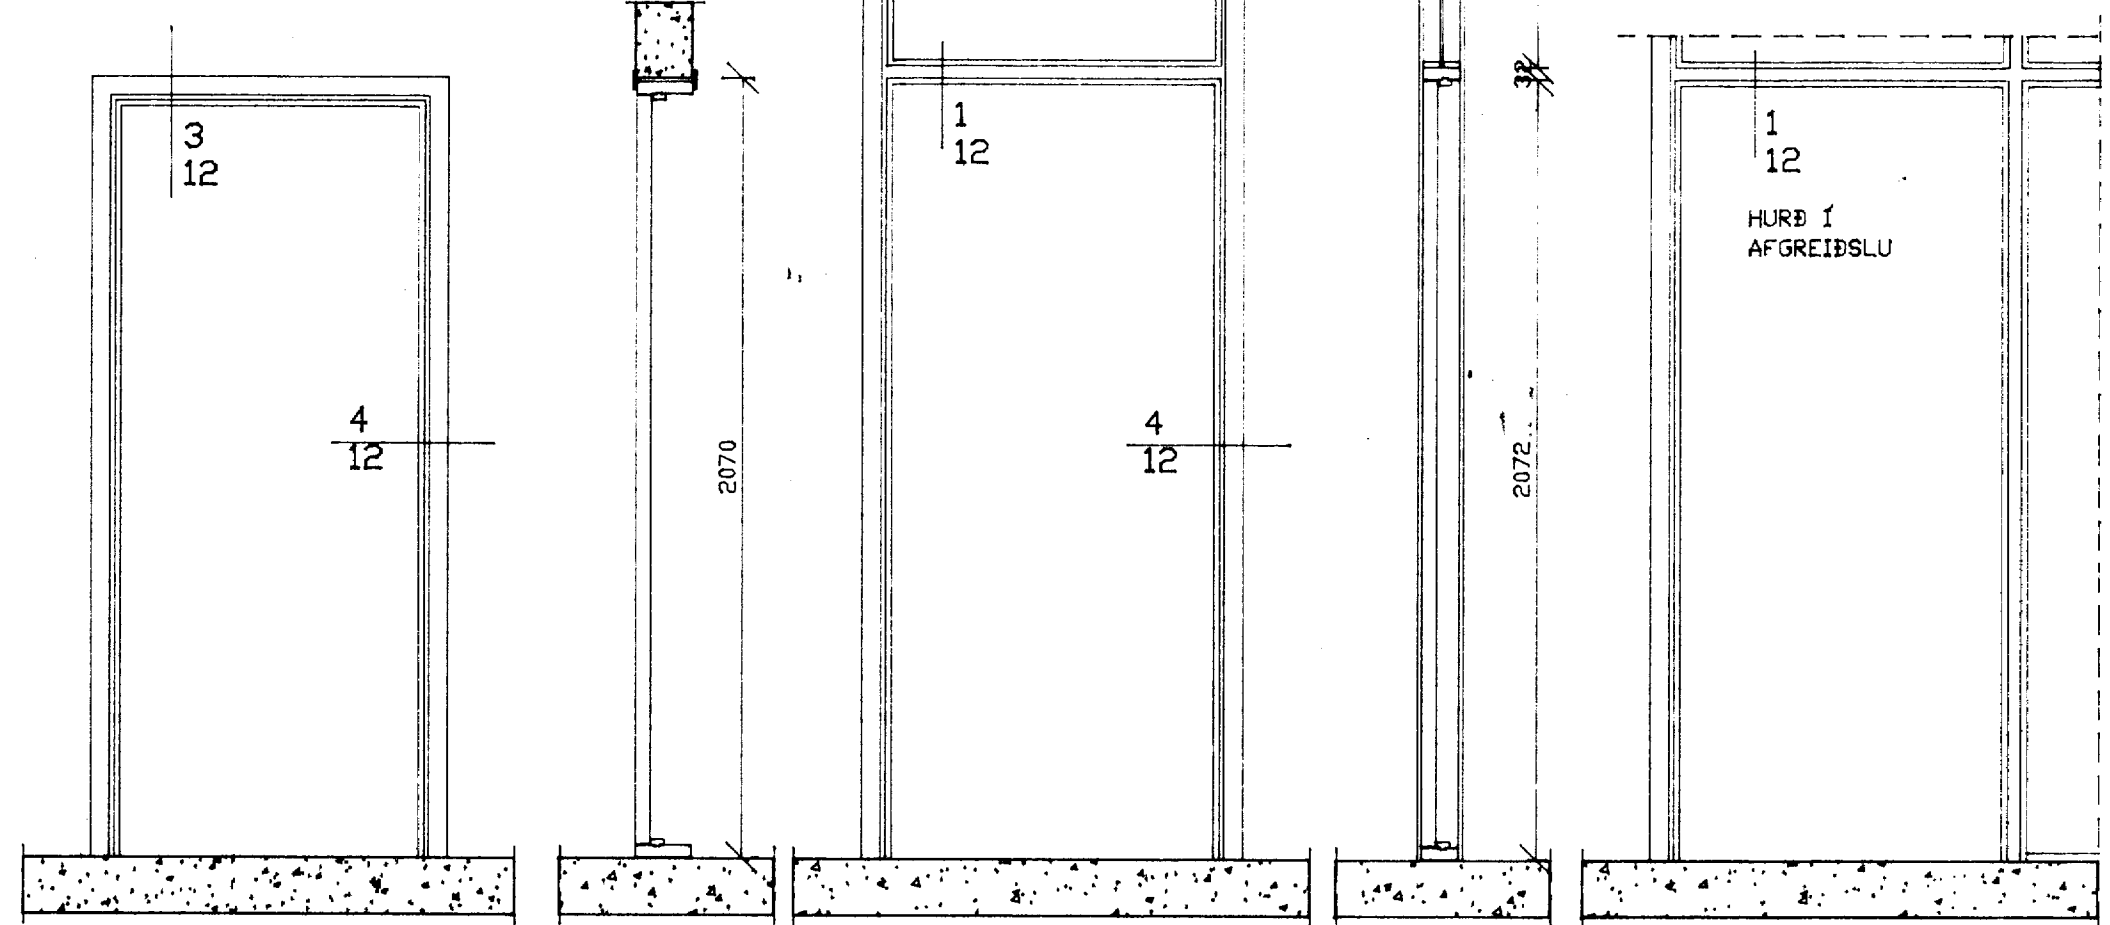
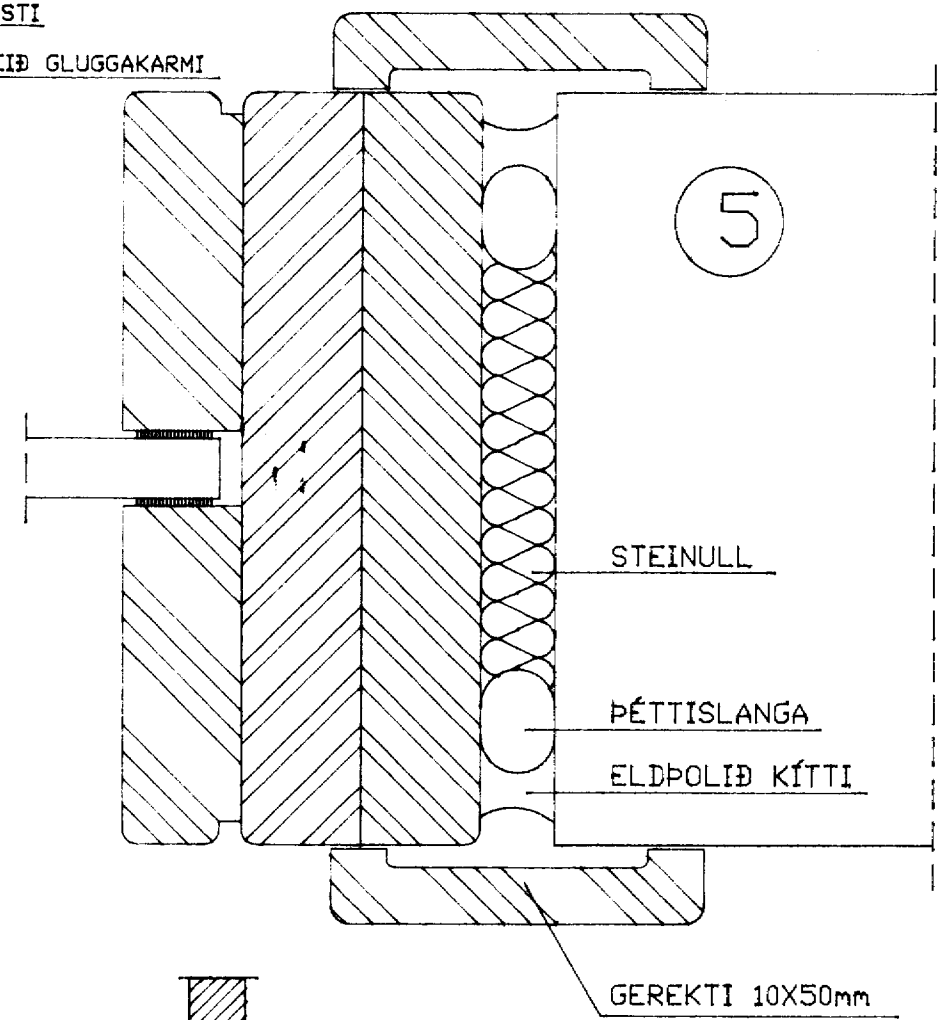
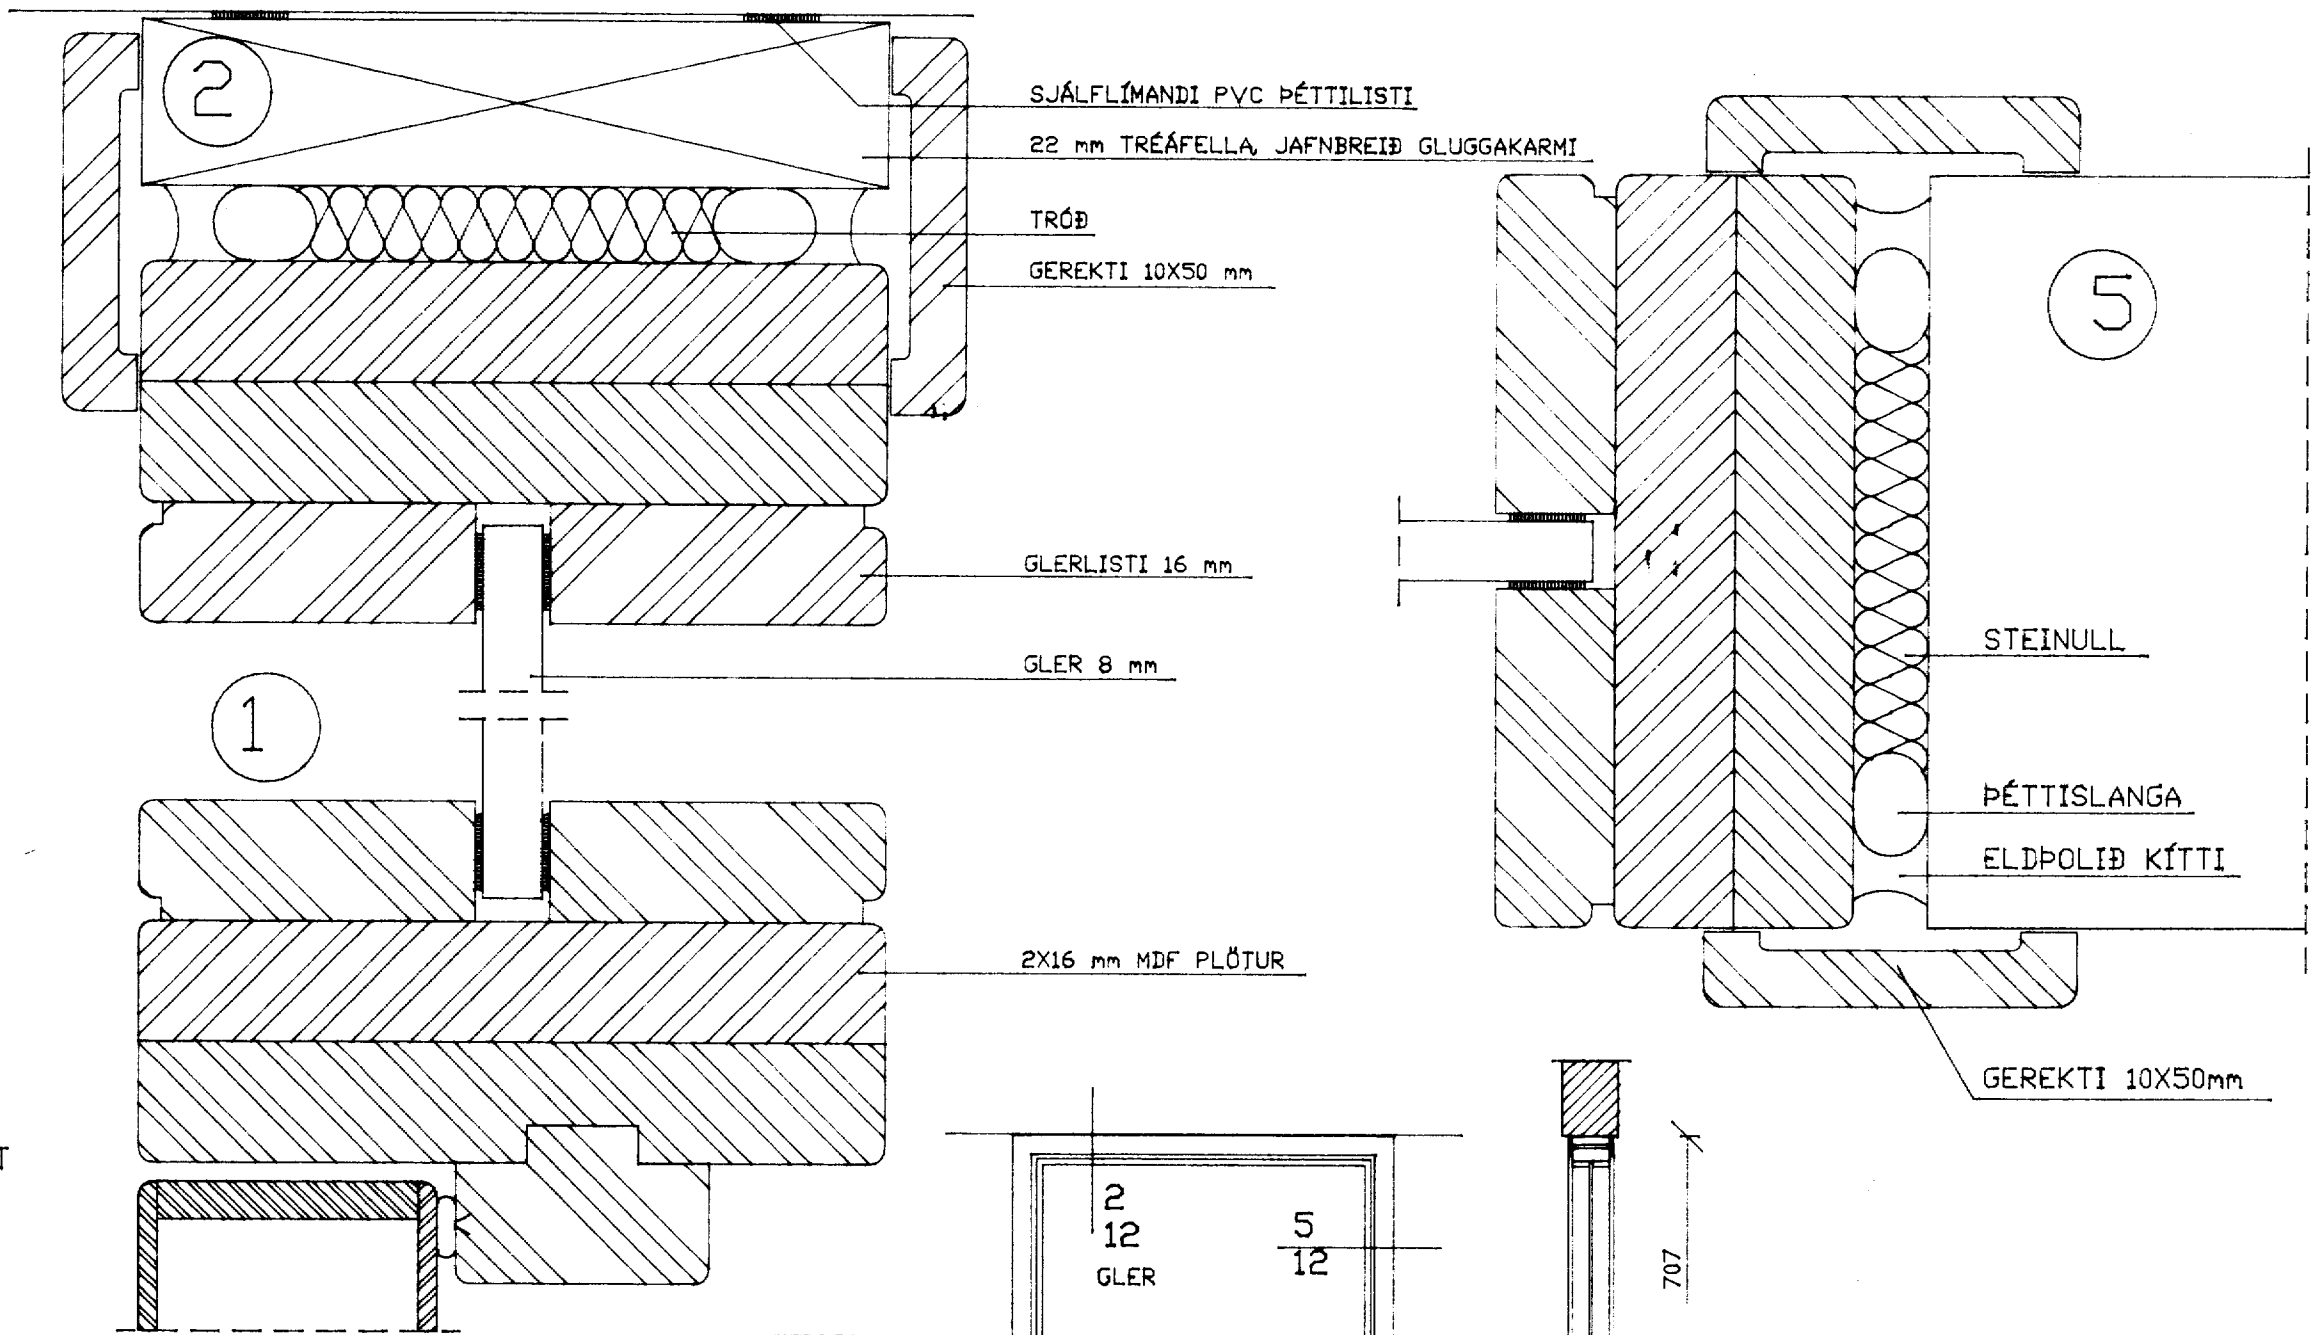


ÖLL MÁL SKAL ATHUGA  
Á STAÐNUM AÐUR EN  
SMÍÐI INNIHURÐA HEFST  
BREYTILEG VEGGJARPYKKT

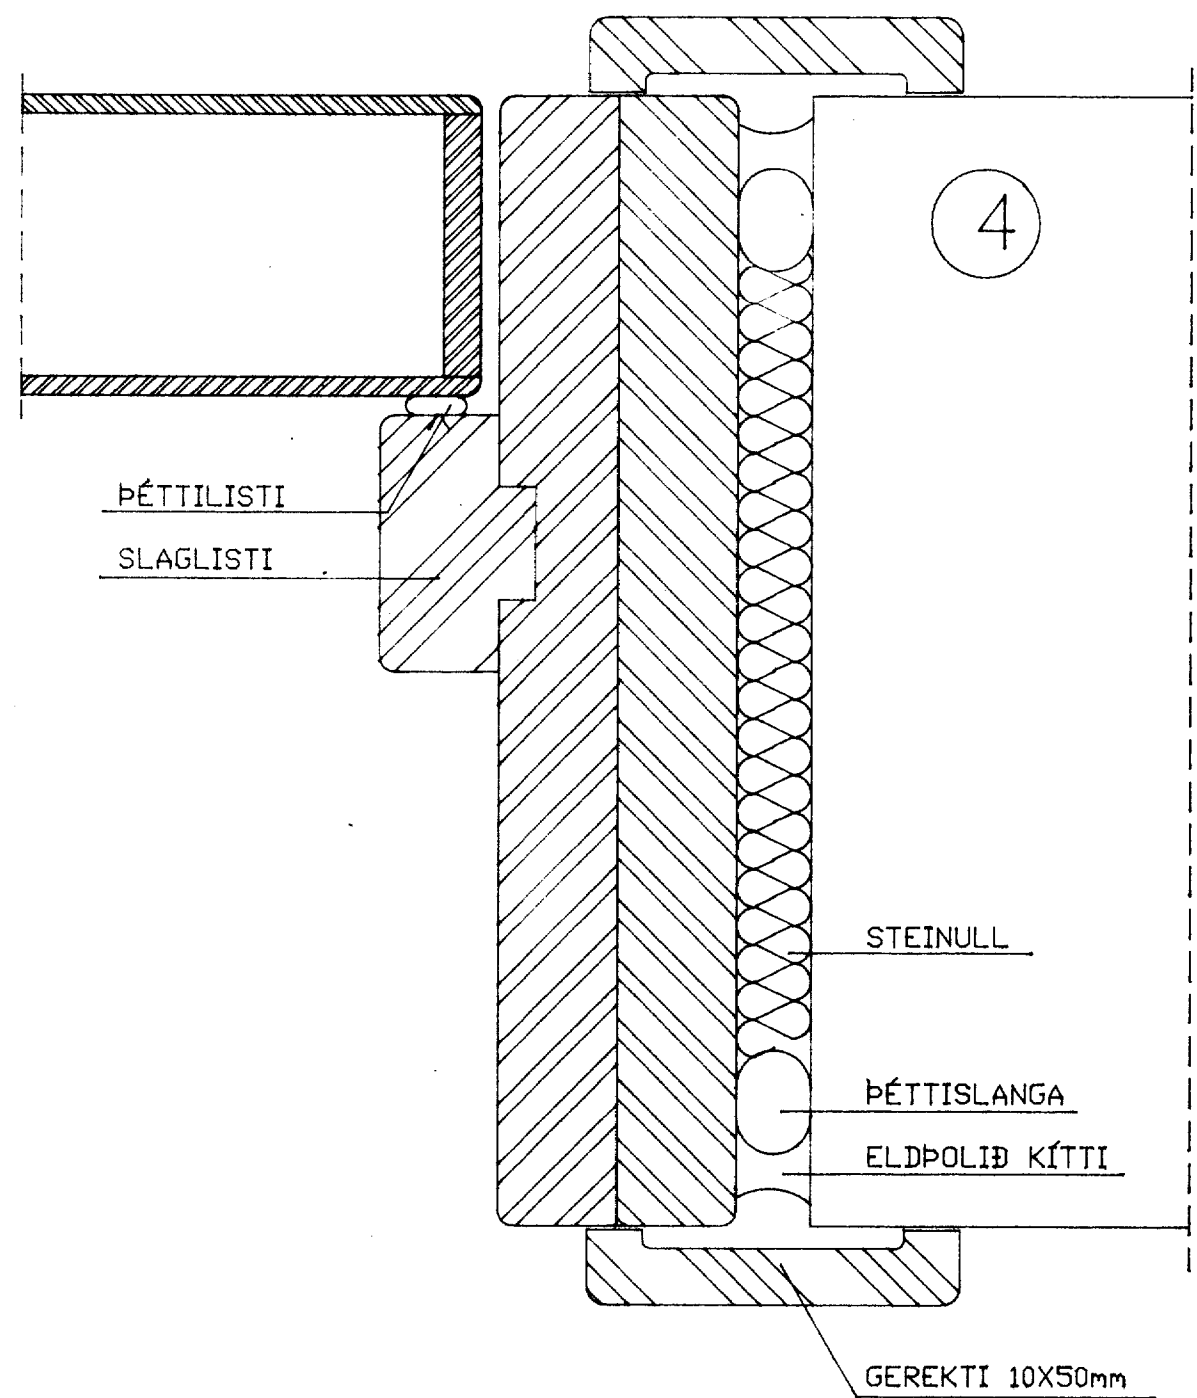

breyting A	breyting C	verkheiti	AFGREIÐSLA HERJÓLFS VESTMANNAEYJUM	PÁLL ZÓPHÓNÍASSON TEIKNISTOFA	verk nr. 9327	dags. OKT, 93
breyting B	breyting D	verkefni	2. ÁFANGI INNIHURÐIR	RÁÐGJAFAVEKFRÆÐIPJÓNUSTA F.R.V. KIRKJUVEGI 23 900 VESTMANNAEYJUM. SÍMI 98-12711, 12239 TELEFAX 98-13076		breyting
malkv. 11.11.20	tekn. FA	hannað	SP		telkn. nr. 12	