718

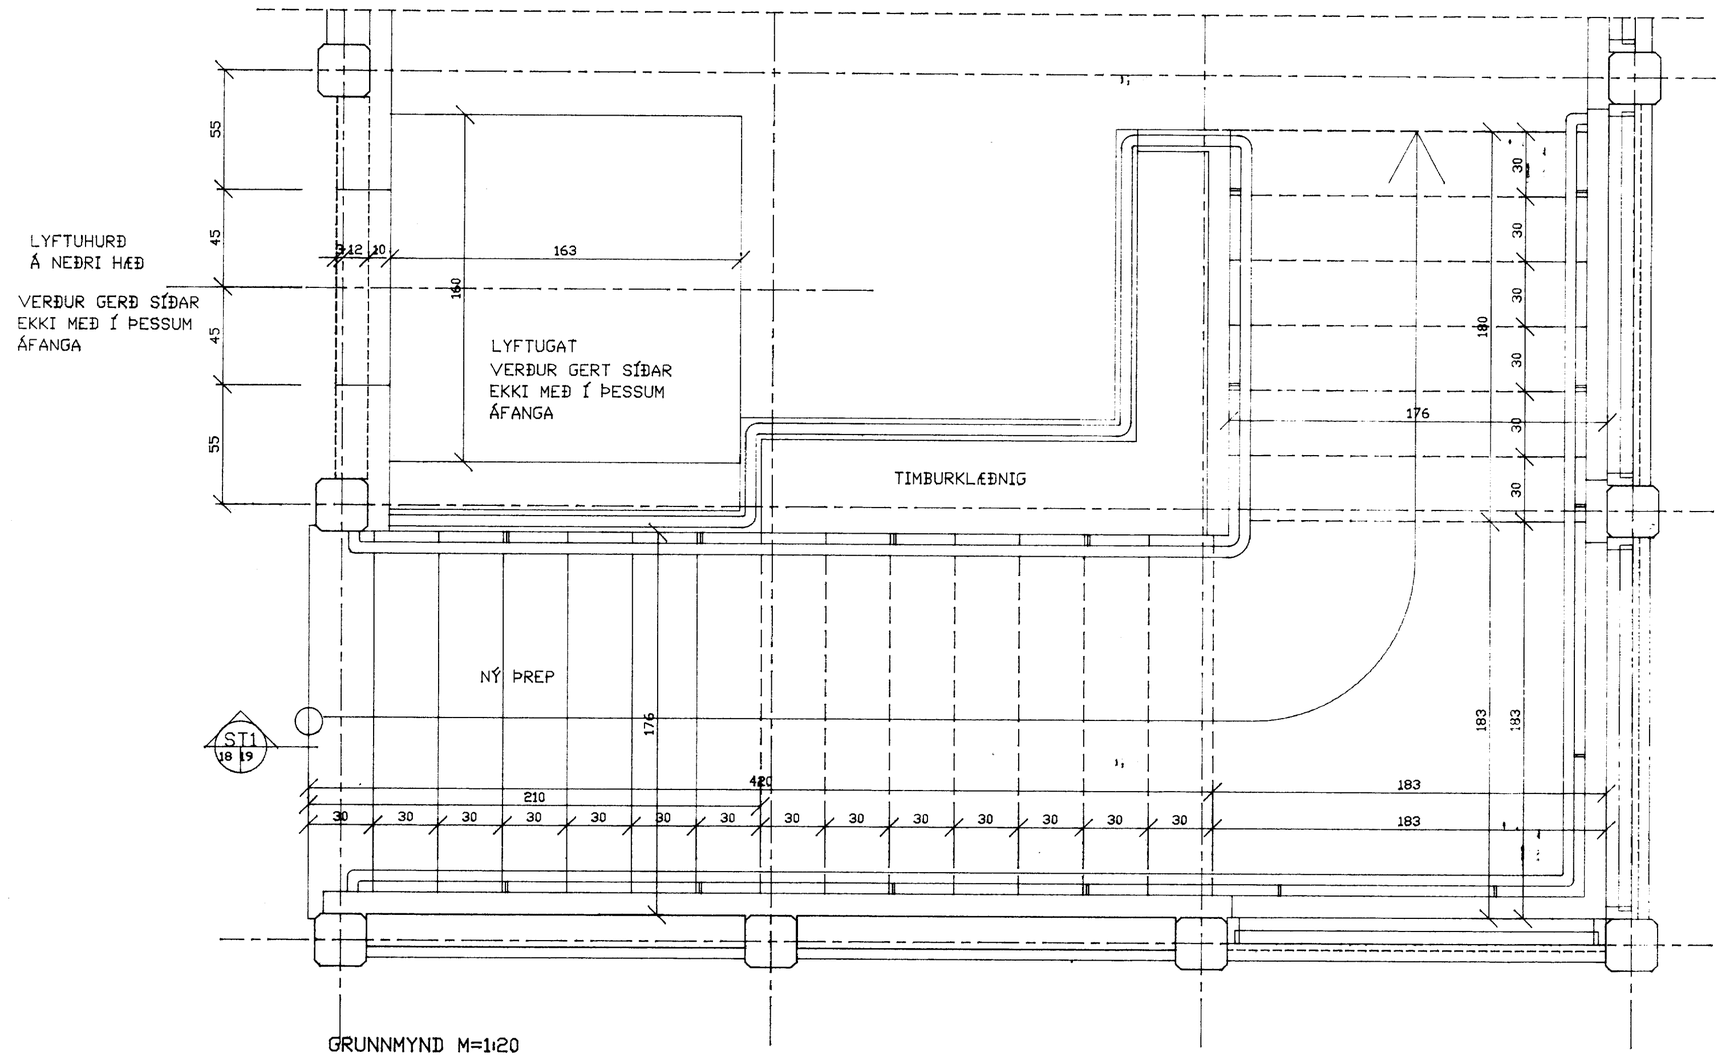


GRUNNMYND M=1:20

| | | | | | | |
|---|---|---|---|---|---|---|
| breyting A | breyting C | verkheiti | AFGREIÐSLA HERJÓLFS VESTMANNAEYJUM | PÁLL ZÓPHÓNÍASSON TEIKNISTOFA | verk nr. 9327 | dags. NÓV. 93 |
| breyting B | breyting D | verkefni | 2. ÁFANGI<br>STIGI GRUNNMYND | RÁÐGJAFAVERKFRÆÐIÞJÓNUSTA F.R.V.<br>KIRKJUVEGI 23 900 VESTMANNAEYJUM.<br>SÍMI 98-12711, 12239 TELEFAX 98-13076 | teikn. nr. 18 | breyting |
| mælikv. 1:20 | teikn. FA hannað PZ | | | | | |