719

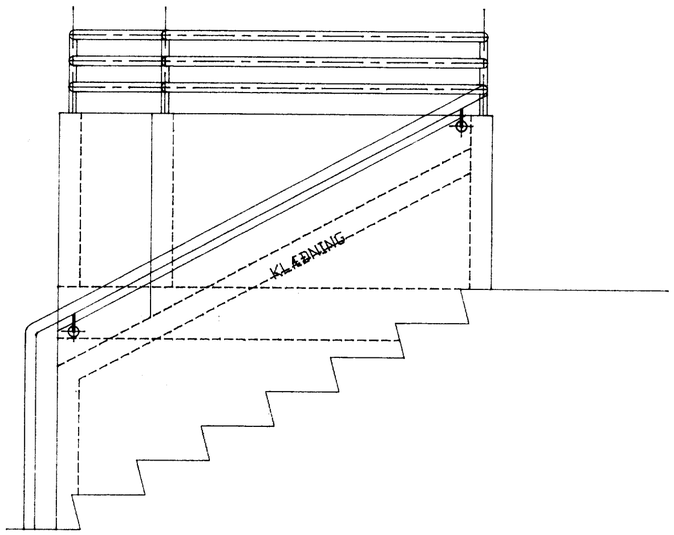

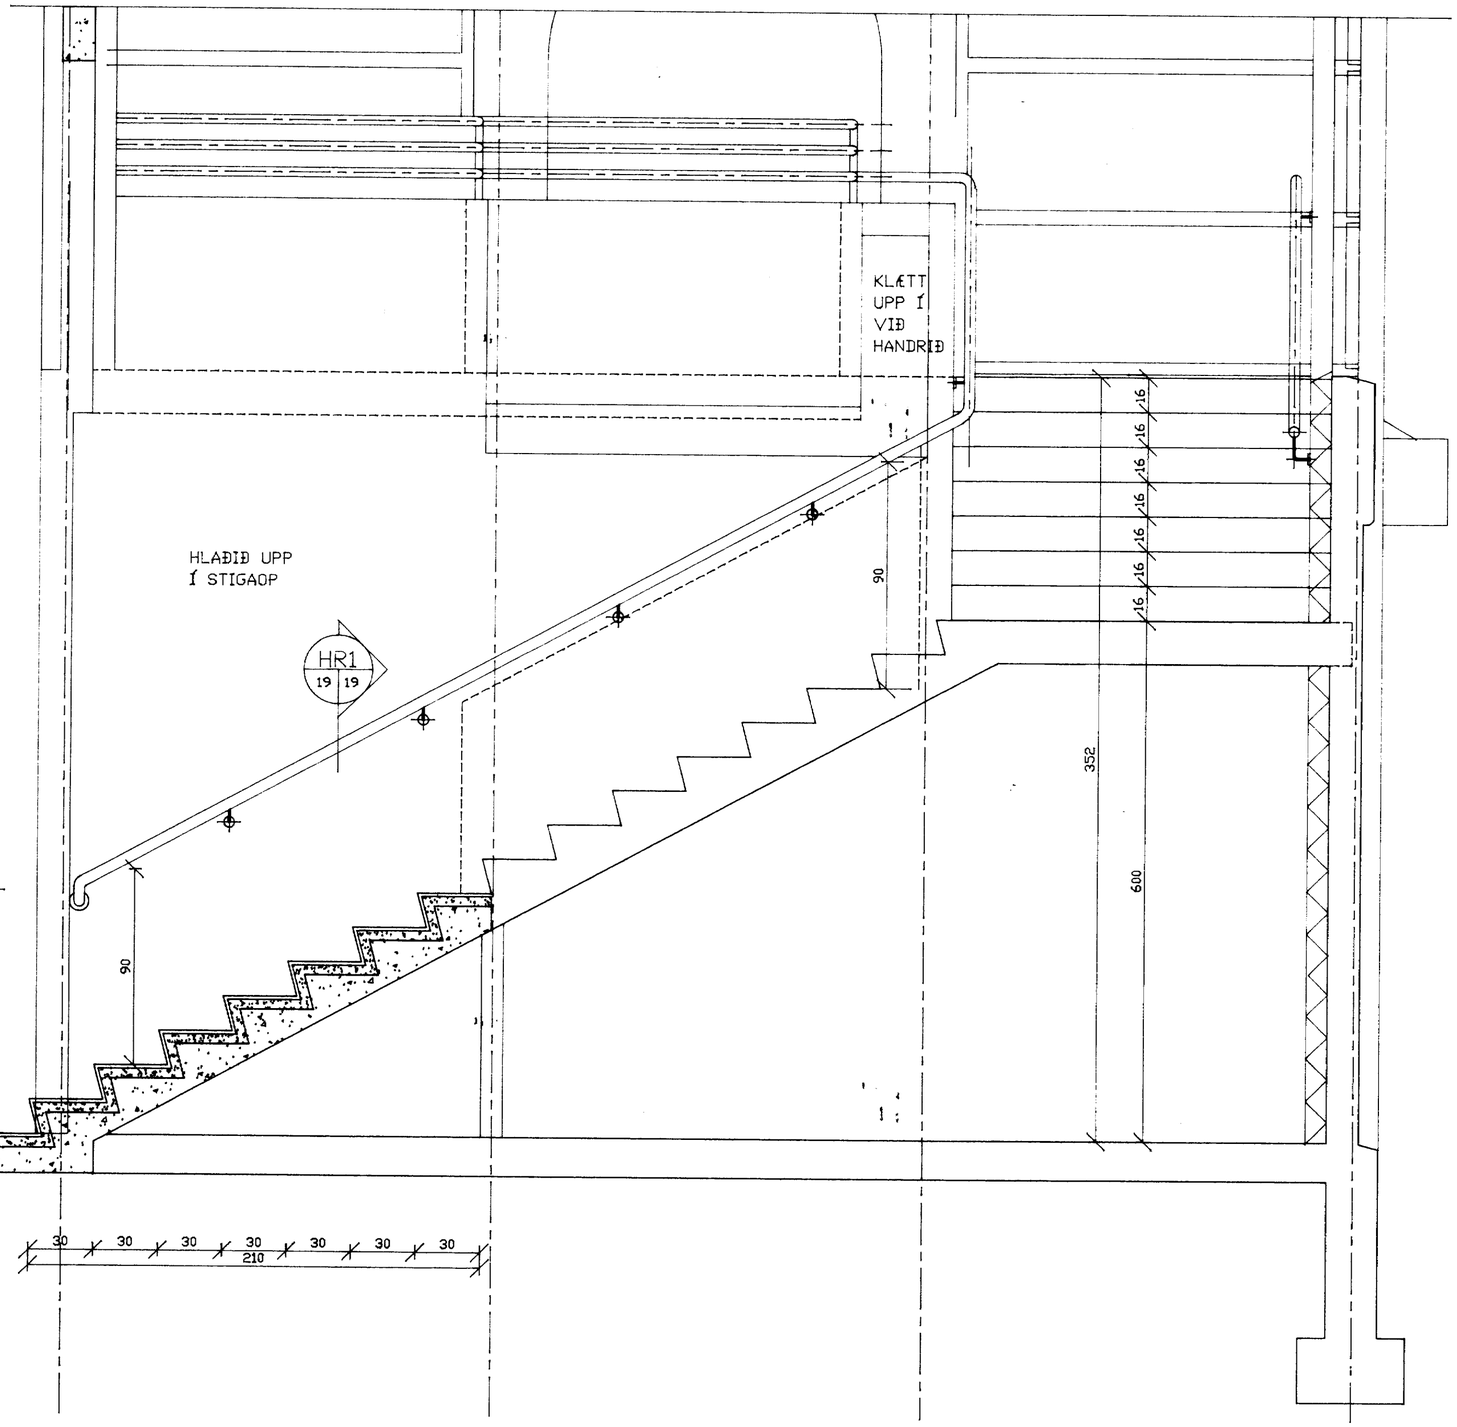

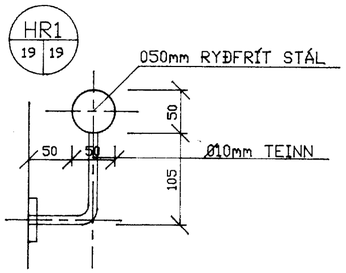

breyting A	breyting C	verkheiti	AFGREIÐSLA HERJÓLFS VESTMANNAEYJUM	PÁLL ZÓPHÓNÍASSON TEIKNISTOFA	verk nr. 9327 / dags. NÓV. 93
breyting B	breyting D	verkefni	2. ÁFANGI STIGI TURN SNIÐ	RÁÐGJAFAVERKFRÆÐIÞJÓNUSTA F.R.V. KIRKJUVEGI 23 900 VESTMANNAEYJUM. SÍMI 98-12711, 12239 TELEFAX 98-13076	breyting
mælikv. 1:20 ,1:5 / teikn. EA / hannað PZ					teikn. nr. 19