

MERKINGAR ( Í SAMRÆMI VÍÐ ÍST. 64 )

1. BRUNNAR O.F.L.

- BG BENSINGILDRA OLÜGILDRA
- BR BRUNNUR
- GN GÖLFNIBURFALL, GÖTUNIBURFALL
- NF NIBURFALL
- SF SANDFANG, SANDGILDRA
- SN SVALANIBURFALL
- PN PAKNIBURFALL

2. HREINLÆTISTÆKI.

- BI SKOLSKÁL (BIDET)
- BK BÆÐKAR
- EV ELDHÓSVASKUR
- HL HANDLAUG
- SB STEYPIBÆÐ
- SV SKOLVASKUR
- UV UPPÞVOTTAVÉL
- VS VATNSSALERNI
- PV ÞVOTTAVÉL

3. LOKAR

- BEINN RENNILOKI
- EINSTREYMISLOKI STEFNULOKI
- HEMILL
- MÓTSTAÐA (BLENDA)
- PRÝSTIMINKARI PRÝSTIFALL Í ÖRVARSTEFNU
- LOKI MEÐ SPINDIL UPP ÚR JÖRÐ
- PRÝSTIJAFNARI
- SLAUFULOKI, YFIRFALLSLOKI
- PRÍVEGALOKI
- LOFTTÆMING
- KRANI
- SJÁLFRVIRKUR BLÖNDUNARLOKI, SKIPTIR
- BLÖNDUNARTÆKI GRUNNMYND
- STURTHAUS GRUNNMYND
- LOFTPÓÐI
- LOKI MEÐ FLOTHOLTI
- HITAMELIR MEÐ KVARÐA
- PRÝSTINGSMELIR
- HITA- OG PRÝSTINGSMELIR
- VÖKVASÍA T.D. SALD
- NÝR MIÐSTÖÐVAROFN, GRUNNMYND
- GAMALL MIÐSTÖÐVAROFN, GRUNNMYND
- MAGNMELIR (VATN)
- HITASKIPTIR MILLIHITARI
- PLÖTUMILLIHITARI

4. TÁKN FYRIR HREINLÆTIS- OG HITALAGNIR

- HITI FRAMRÁSARPÍPA
- HITI BAKRÁSARPÍPA
- NEYSLUVATN KALT
- NEYSLUVATN HEIT
- NEYSLUVATN HEITT, HRINGRÁS
- PÍPA SEM LIGGUR GEGNUM VIÐKOMANDI SALARHÆÐ
- PÍPA SEM ENDAR Í VIÐKOMANDI SALARHÆÐ

5. TÁKN FYRIR FRÁVEITULAGNIR.

- PÍPULÖGN FYRIR SKOLP OG ÓRKOMU
- ÓRKOMUVATNSLÖGN, PÖKKUÐ
- ÓRKOMUVATNSLÖGN + JARÞVATNSLÖGN (HÁLFPÖKKUÐ)
- ÓPÖKKUÐ JARÞVATNSLÖGN EÐA GÖMUL LÖGN
- LÖGN A -MM MEÐ HREINSILOKI
- MANNGENGUR HOLRÉSABRUNNUR MEÐ KARMI, LOKI OG BOTNRÁSUM
- a -MM PAKNIBURFALL FYRIR ÓRKOMUVATN
- BRUNNUR FYRIR JARÞVATN OG ÓRKOMUVATN, 200 mm HEBARMUNUR Á AÐ- OG FRÁRÁS
- BRUNNUR MEÐ KARMI, LOKI OG VATNSLÁSI Á ÞVERMÁL BRUNNS 600 mm
- GRJÓTHRIP UTANMÁLS SJÁ GRUNNMYND
- FRÁRENNISLÖGN SEM Á AÐ FJARLÆGJA

6. SKÝRINGAR.

6.1 FRÁRENNSLI

PÍPUR Í GRUNNÖGN OG BRUNNAR SÉU ÓR PLASTI PVC OG PEH EÐA ÖÐRU EFNÍ SEM BYGGINGAÝFIRVÖLD SAMÞYKKJA, INNRI ÞVERMÁL PÍPNA ERU GEFIN UPP Í cm Á GRUNNMYND ALLAR BEYGJUR OG GREINAR Á LÖGN SKAL GERA MEÐ ÞAR TIL GERÐUM TENGIHLUTUM MILLI BEYGJUPUNKTA SKAL LÖGN VERA BEIN. PÍPUR INNAHÓSS SÉU ÓR PVC OG PP PLASTI EÐA ÖÐRU EFNÍ SEM HLOTIÐ HEFUR SAMÞYKKI BYGGINGAÝFIRVALDA. EFNÍ OG FRÁGANGUR LAGNA SÉ Í SAMRÆMI VÍÐ REGLUGERÐ UM HOLRÉSALAGNIR.

6.2 HITALÖGN


PÍPUR SÉU SVARTAR STÁLPIPUR OG ERU INNRI ÞVERMÁL PÍPNA GEFIN UPP Á TENGI MYND PÍPUR SKAL SETJA SAMAN MEÐ TENGIÞYKKJUM MEÐ GRUNNUM GENGJUM PRÝSTIREYNA SKAL KERFI MEÐ 6KP/cm PRÝSTINGI MEÐ KÖLDU VATNI OG SKAL SÁ PRÝSTINGUR HALDAST Í 6 KLST. ÁN ÞESS AÐ FALLA. EINANGRA SKAL MEÐ 2 cm GLERULLARHÓLKUM, UTAN UM HÓLKA SKAL VEFJA MJÓKAN PLASTDÚK PÍPUR LIGGI Í EINANGRUN ÓTVEGGJA SÉ ANNAN EKKI TEKID FRAM. Á HVERN OFN KOMI DANFOSS OFNLOKI SKV. SKRÁ OG LOFTTÆMING

6.3 NEYSLUVATN

PÍPUR SÉU ZINKHÓBÐAR STÁLPIPUR OG ERU INNRI ÞVERMÁL PÍPNA GEFIN UPP Í mm Á TENGI MYND SETJA SKAL PÍPUR SAMAN MEÐ TENGIÞYKKJUM MEÐ GRUNNUM GENJUM. PRÝSTIREYNA SKAL KERFI MEÐ 10KP/cm MEÐ KÖLDU VATNI OG SKAL SÁ PRÝSTINGUR HALDAST Í 10 KLST. ÁN ÞESS AÐ FALLA. PÍPUR SKAL EINANGRA MEÐ GLERULLARHÓLKKUM OG VEFJA MJÓKUM PLASTDÚK UTAN UM HÓLKA EN KALDAR PÍPUR VEFJIST EINNING NÆST RÖRI Á SAMA HÁTT.

TENGING SNJÓBRÆÐSLUKERFIS


1. HRINGRÁSARDELA
2. PRÝSTIPENNSLUKER
3. HANDDELA
4. ÁFYLLINGAR TANKUR
5. HÁMARKSHITASTILLIR
6. FROSTÖRYGGISHITASTILLIR
7. VARMASKIPTIR
8. MÓTORLOKI AVTB
9. AFLOFTUN

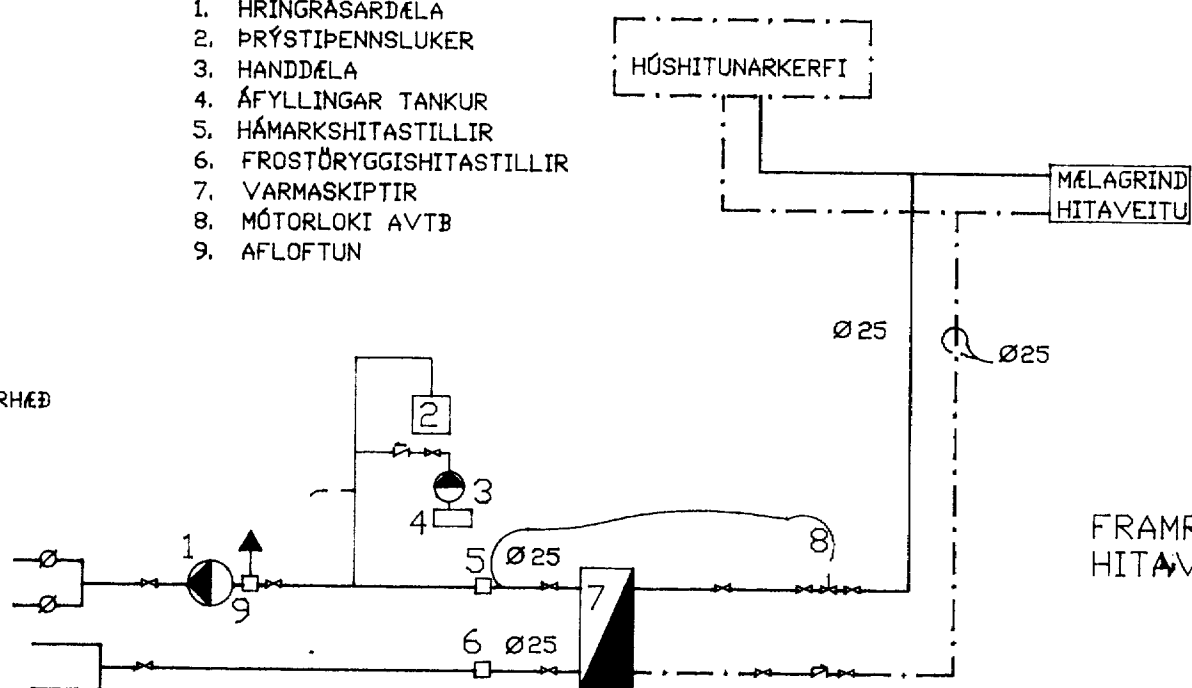

OFNASKRÁ

OFN NR.	HERBERGI	NAUÐS AFK. W	STÆRÐ			VALIN AFK. W	TENGING A-B-C-D	OFNLOKAR GERÐ	STILLITALA LOKA V/0,05 BÖR	ATH.
			HÆÐ	LENGD	ÞYKKT					
101	SALERNI KONUR	1370	600	1200	T2K	1420	C/B	RA	3,7	
102	SALERNI KARLAR	832	600	1000	TK	983	A/D	RA	3,2	
103	HJÓLAST. SALERNI	832	500	1000	TK	983	A/D	RA	3,2	
104	BIÐSALUR	8700	500	2000	T2K	2045	C/B	FJVR	4,5	
105	BIÐSALUR		500	1600	T2K	1705	C/B	FJVR	4,2	
106	BIÐSALUR		500	1600	T2K	1705	A/D	RA	4,2	
107	BIÐSALUR		500	1600	T2K	1705	A/D	RA	4,2	
108	BIÐSALUR		500	1600	T2K	1705	A/D	RA	4,2	
109	FUNDARHERBERGI	2900	500	1450	T2K	1534	A/D	RA	4,0	
110	FUNDARHERBERGI		500	1450	T2K	1534	A/D	RA	4,0	
111	SKRIFSTOFA	9038	500	1450	T2K	1534	A/D	RA	4,0	
112	SKRIFSTOFA		500	1450	T2K	1534	A/D	RA	4,0	
113	SKRIFSTOFA		500	1450	T2K	1534	A/D	RA	4,0	
114	SKRIFSTOFA		500	1450	T2K	1534	A/D	RA	4,0	
115	SKRIFSTOFA		500	1450	T2K	1534	A/D	RA	4,0	
116	SKRIFSTOFA		500	1450	T2K	1534	A/D	RA	4,0	
117	AÐSTAÐA STARFSM.	2000	600	1600	T2K	2028	A/D	RA	4,5	
118	RÆSTING	390	600	480	T2K	608	A/B	FJVR	2,0	GAMALL
119	SALERNI	420	600	480	T2K	608	A/B	FJVR	2,0	GAMALL
201	STIGAPALLUR	6700	500	1600	T2K	1600	A/D	RA	4,0	
202	STIGAPALLUR	1535	500	1600	T2K	1600	A/D	RA	4,0	
203	STIGAPALLUR	1637	500	1600	T2K	1600	A/D	RA	4,0	
204	STIGAPALLUR	1535	500	1600	T2K	1600	C/B	RA	4,0	
205	GEYMSLA	1257	500	1450	T2K	1450	A/D	RA	4,0	

7. MÆLAGRIND HITAVEITU.

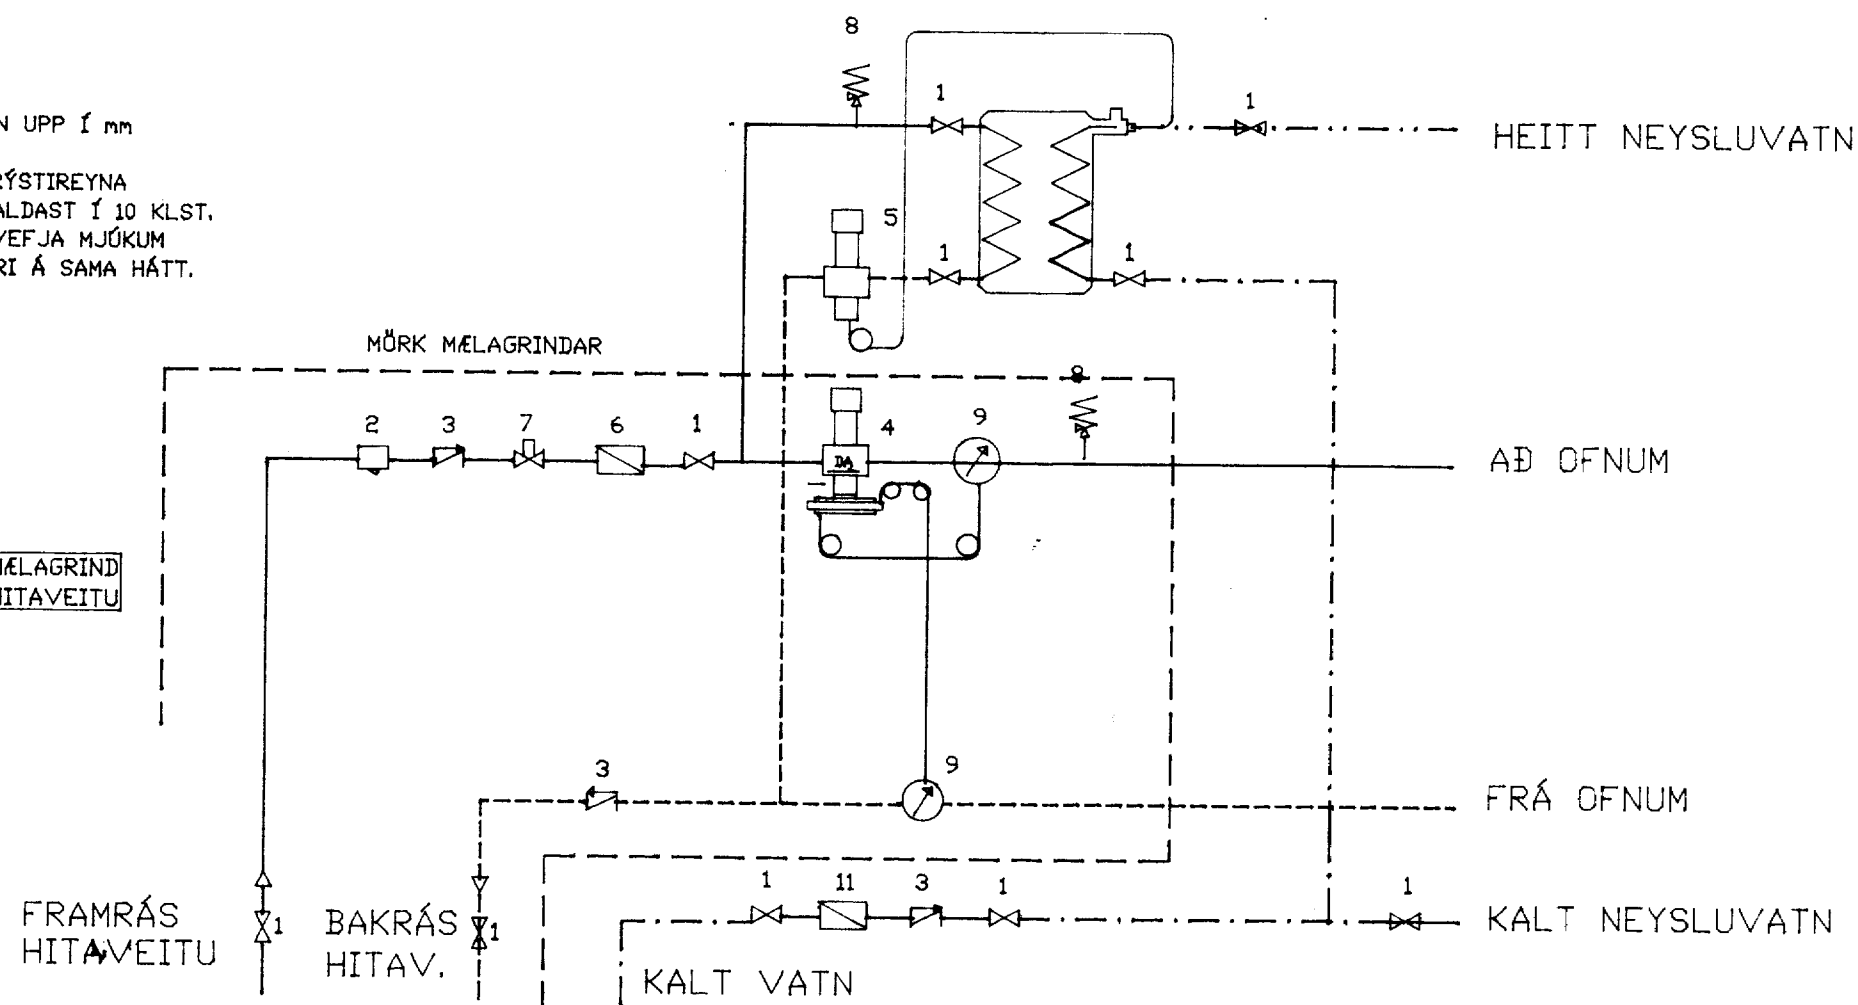

breyting A	breyting C	verkefni 2. ÁFANGI SKÝRINGAR F. HREINL.- HITA- OG FRÁVEITUL.	PÁLL ZÓPHÓNÍASSON TEIKNISTOFA RÁÐGJAFVERKFRÆÐIÞJÓNUSTA F.R.V. KIRKJUVEGI 23 900 VESTMANNAEYJUM, SÍMI 98-12711, 12239 TELEFAX 98-13076	verk nr. 9327	dags. NÓV. 93
breyting B	breyting D				
málikv.	telkn. EA hannað BB				