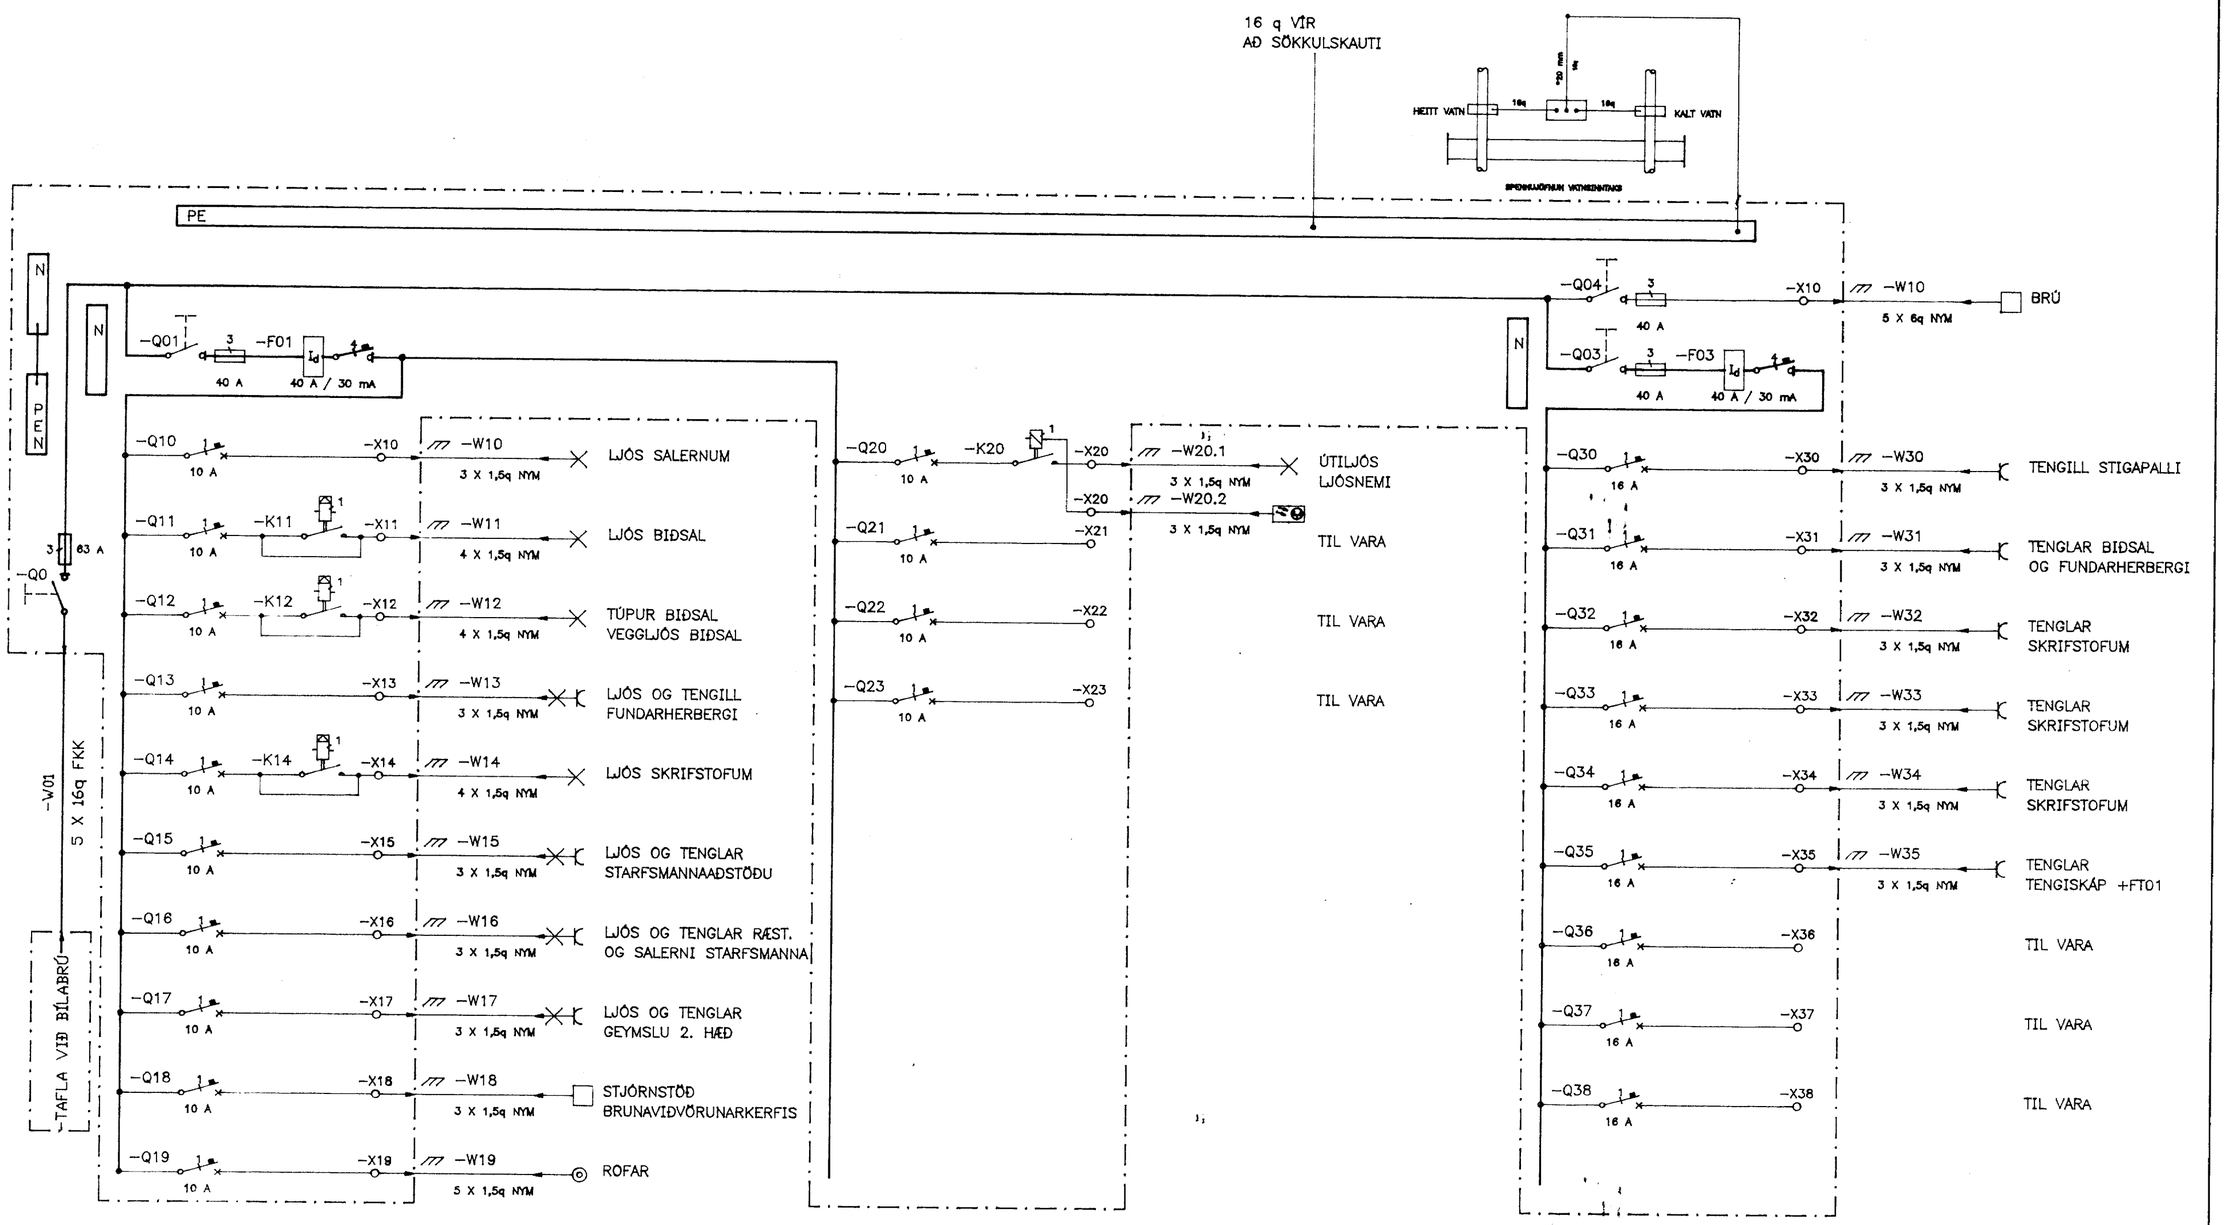

Eigi má fjölfalda þessa teikningu til notkunar fyrir þriðja aðila, né breyta henni án leyfis Rafteikningar hf.

HANNAÐ	Þ.H.
TEIKN.	Þ.H.
YFIRF.	
SAMÞ.	
VERKNR.	9327PZ
GEYMSLUNR.	302.DWG

RAFTEIKNING HF.
VERKFRÆÐISTOFA FRV.
BORGARTÚNI 17
105 REYKJAVÍK
KIRKJUVEGI 23

AFGREIÐSLA HERJÓLFS
VESTMANNAEYJUM – 2. ÁFANGI
EINLÍNUMYND