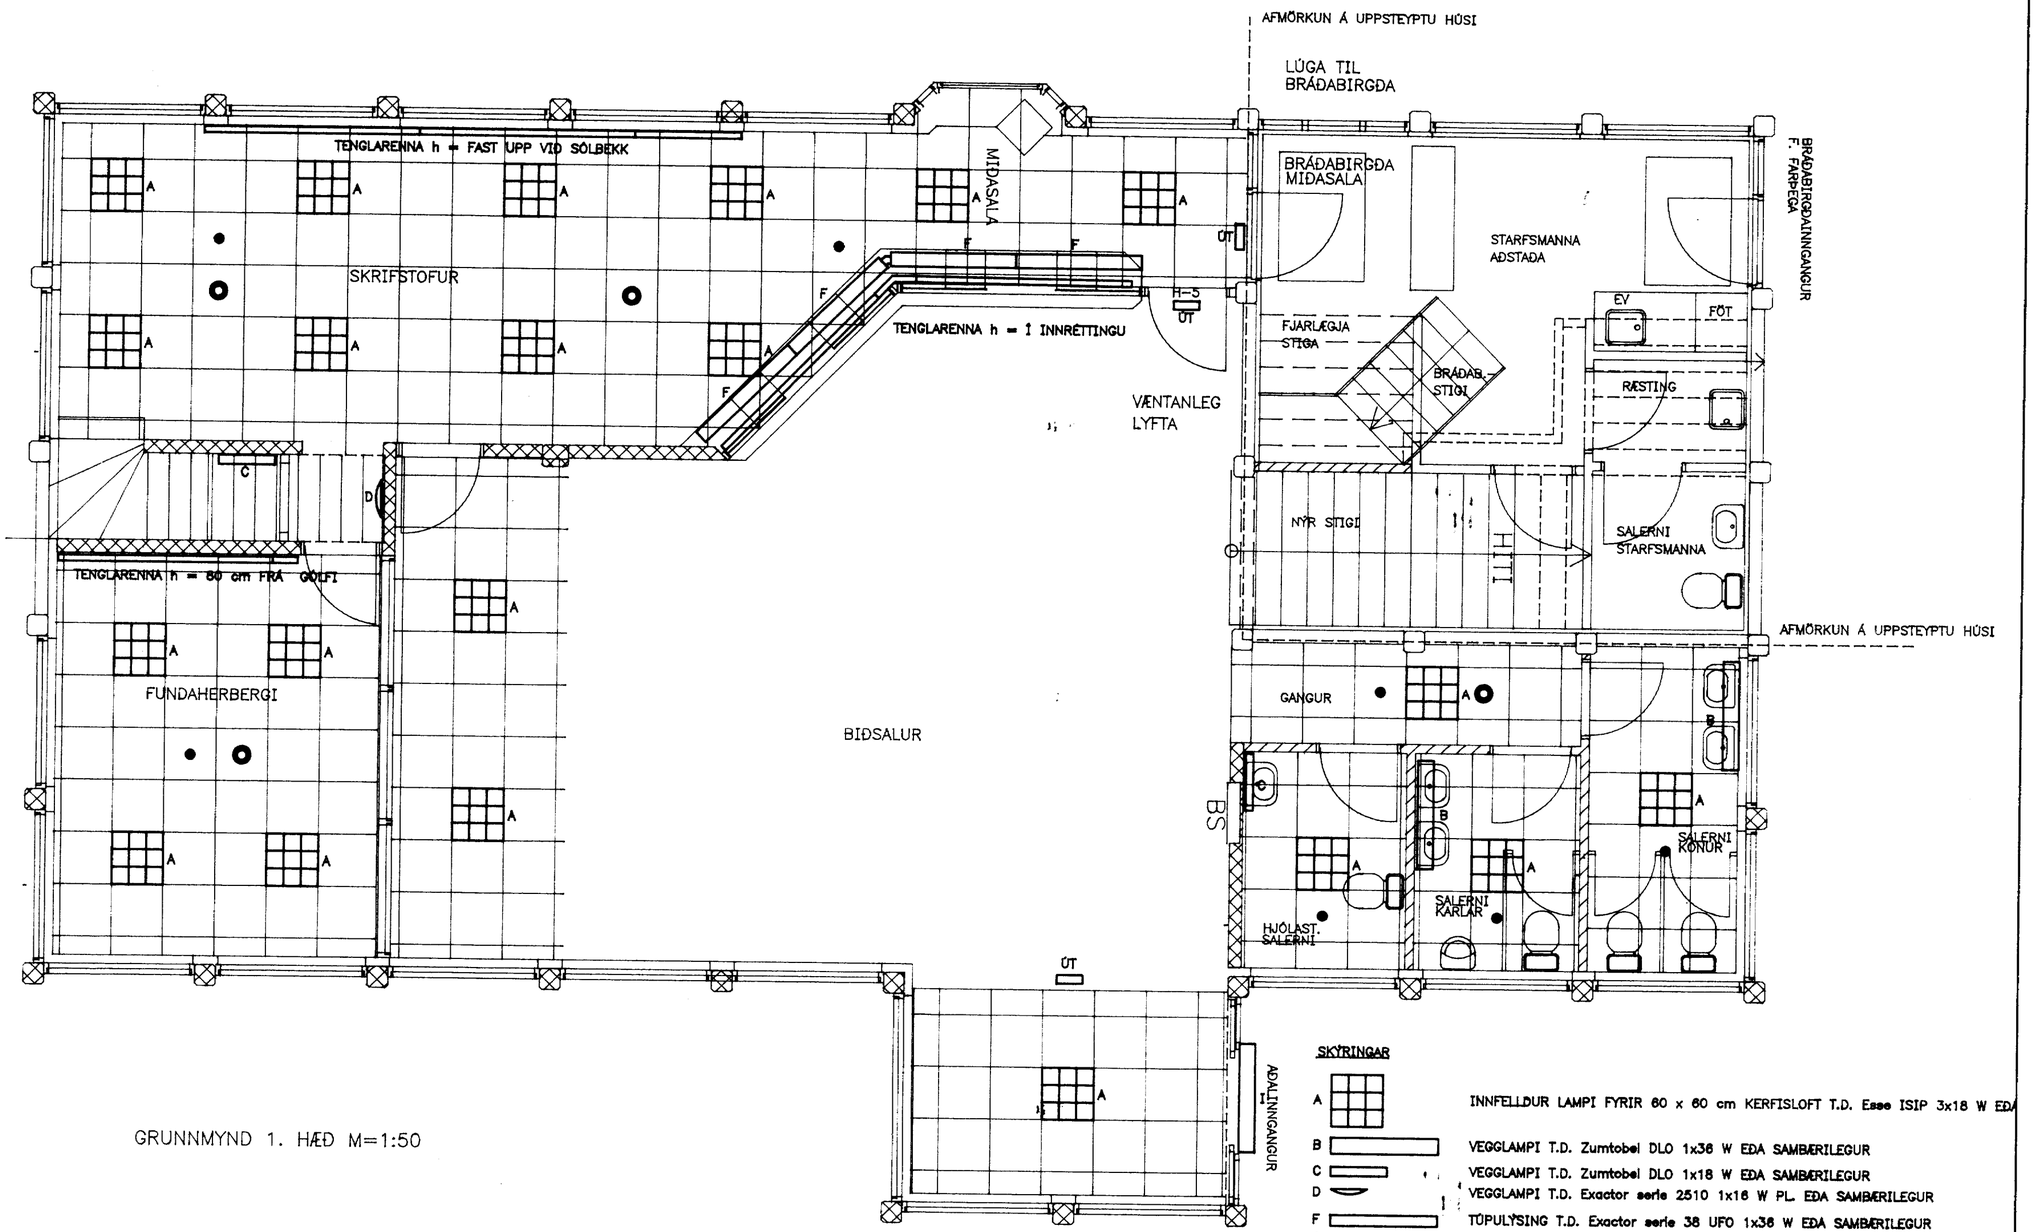

Eigi má fjölfalda þessa teikningu til notkunar fyrir þriðja aðila, né breyta henni án leyfis höfundarréttarhafa.

HANNAÐ	Þ.H.
TEIKN.	Þ.H.
YFIRF.	
SAMÞ.	
VERKNR.	9327PZ
TEIKNIHEITI	310.DWG

RAFTEIKNING HF.
VERKFRÆÐISTOFA FRV.
BORGARTÚNI 17
105 REYKJAVÍK

AFGREIÐSLA HERJÓLFS
VESTMANNAEYJUM – 2. ÁFANGI
1. HÆÐ LAMPAPLAN OG RENNUR