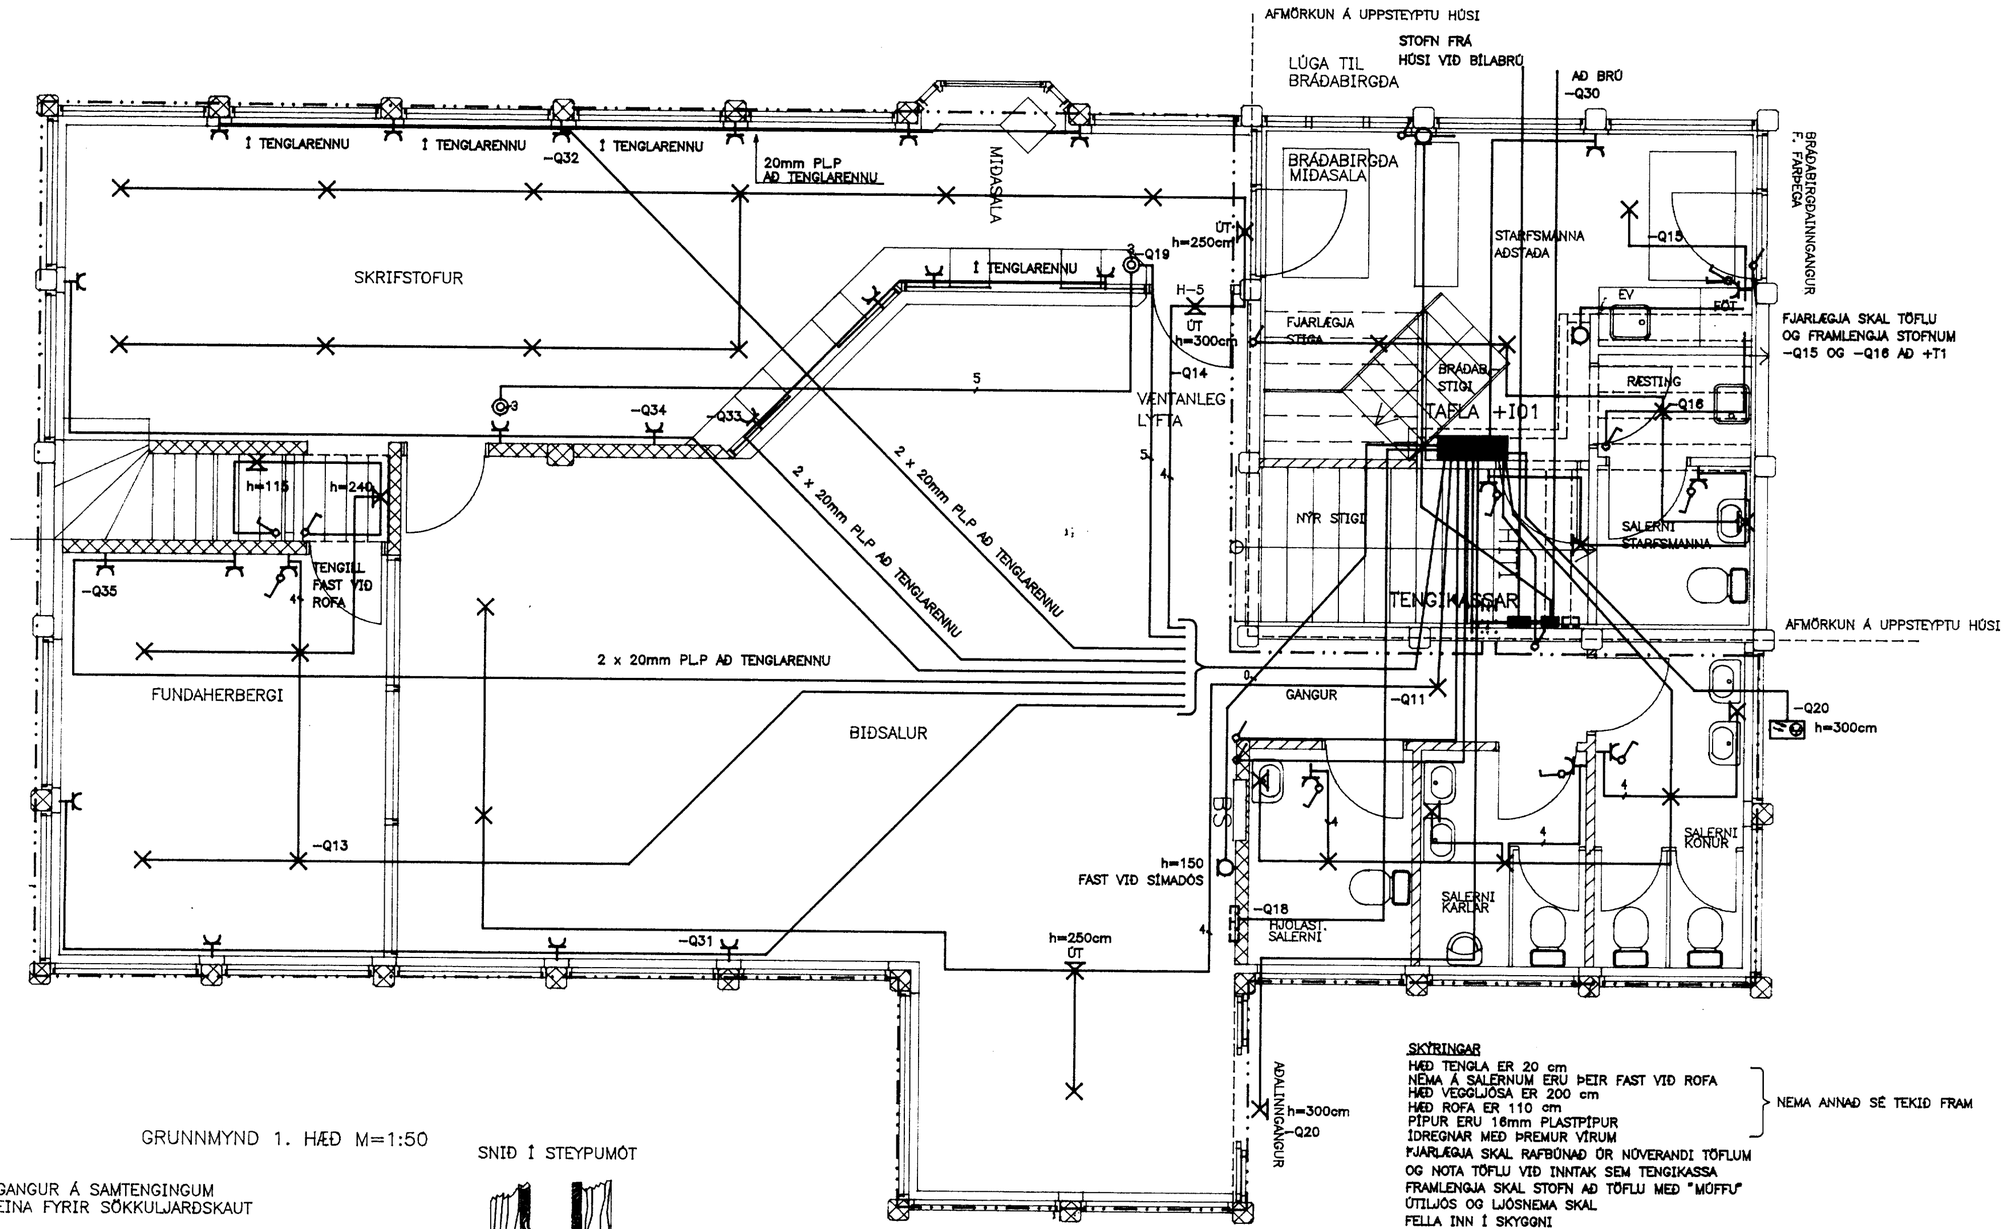

GRUNNMYND 1. HÆÐ M=1:50

FRÁGANGUR Á SAMTENGINGUM STEYPUTEINA FYRIR SÖKKULJARÐSKAUT

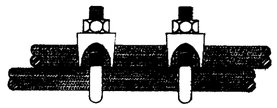

SNIÐ Í STEYPUMÓT

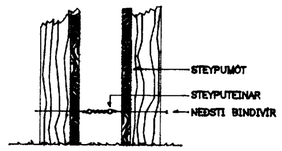

SKÝRINGAR

HÆÐ TENGLA ER 20 cm
NÉMA Á SALERNUM ERU ÞEIR FAST VIÐ ROFA
HÆÐ VEGGLJÓSA ER 200 cm
HÆÐ ROFA ER 110 cm
PÍPUR ERU 16mm PLASTPÍPUR
ÍDREGNAR MEÐ ÞREMUR VÍRUM
} NEMA ANNAÐ SÉ TEKIÐ FRAM

FJARLÆGJA SKAL RAFBÚNAÐ ÚR NÚVERANDI TÖFLUM
OG NOTA TÖFLU VIÐ INNTAK SEM TENGIKASSA
FRAMLENGJA SKAL STOFN AÐ TÖFLU MEÐ "MÚFFU"
ÚTILJÓS OG LJÓSNEMA SKAL
FELLA INN Í SKYGGNI
— · · — SÖKKULSKAUT
ADALDREIFISKÁPUR SKAL VERA U.Þ.B. 80cm x 60cm x 27cm h x b x d

Eigi má fjölfalda þessa teikningu til notkunar fyrir þriðja aðila, né afnota hanni án leyfis Rafteikningar hf.

HANNAÐ	Þ.H.
TEIKN.	Þ.H.
YFIRF.	
SAMÞ.	
VERKNR.	9327PZ
GEYMSLUNR.	310.DWG

RAFTEIKNING HF.
VERKFRÆÐISTOFA FRV.
BORGARTÚNI 17
105 REYKJAVÍK
KIRKJUVEGI 23

AFGREIÐSLA HERJÓLFS
VESTMANNAEYJUM – 2. ÁFANGI
1. HÆÐ LÁGSPENNA