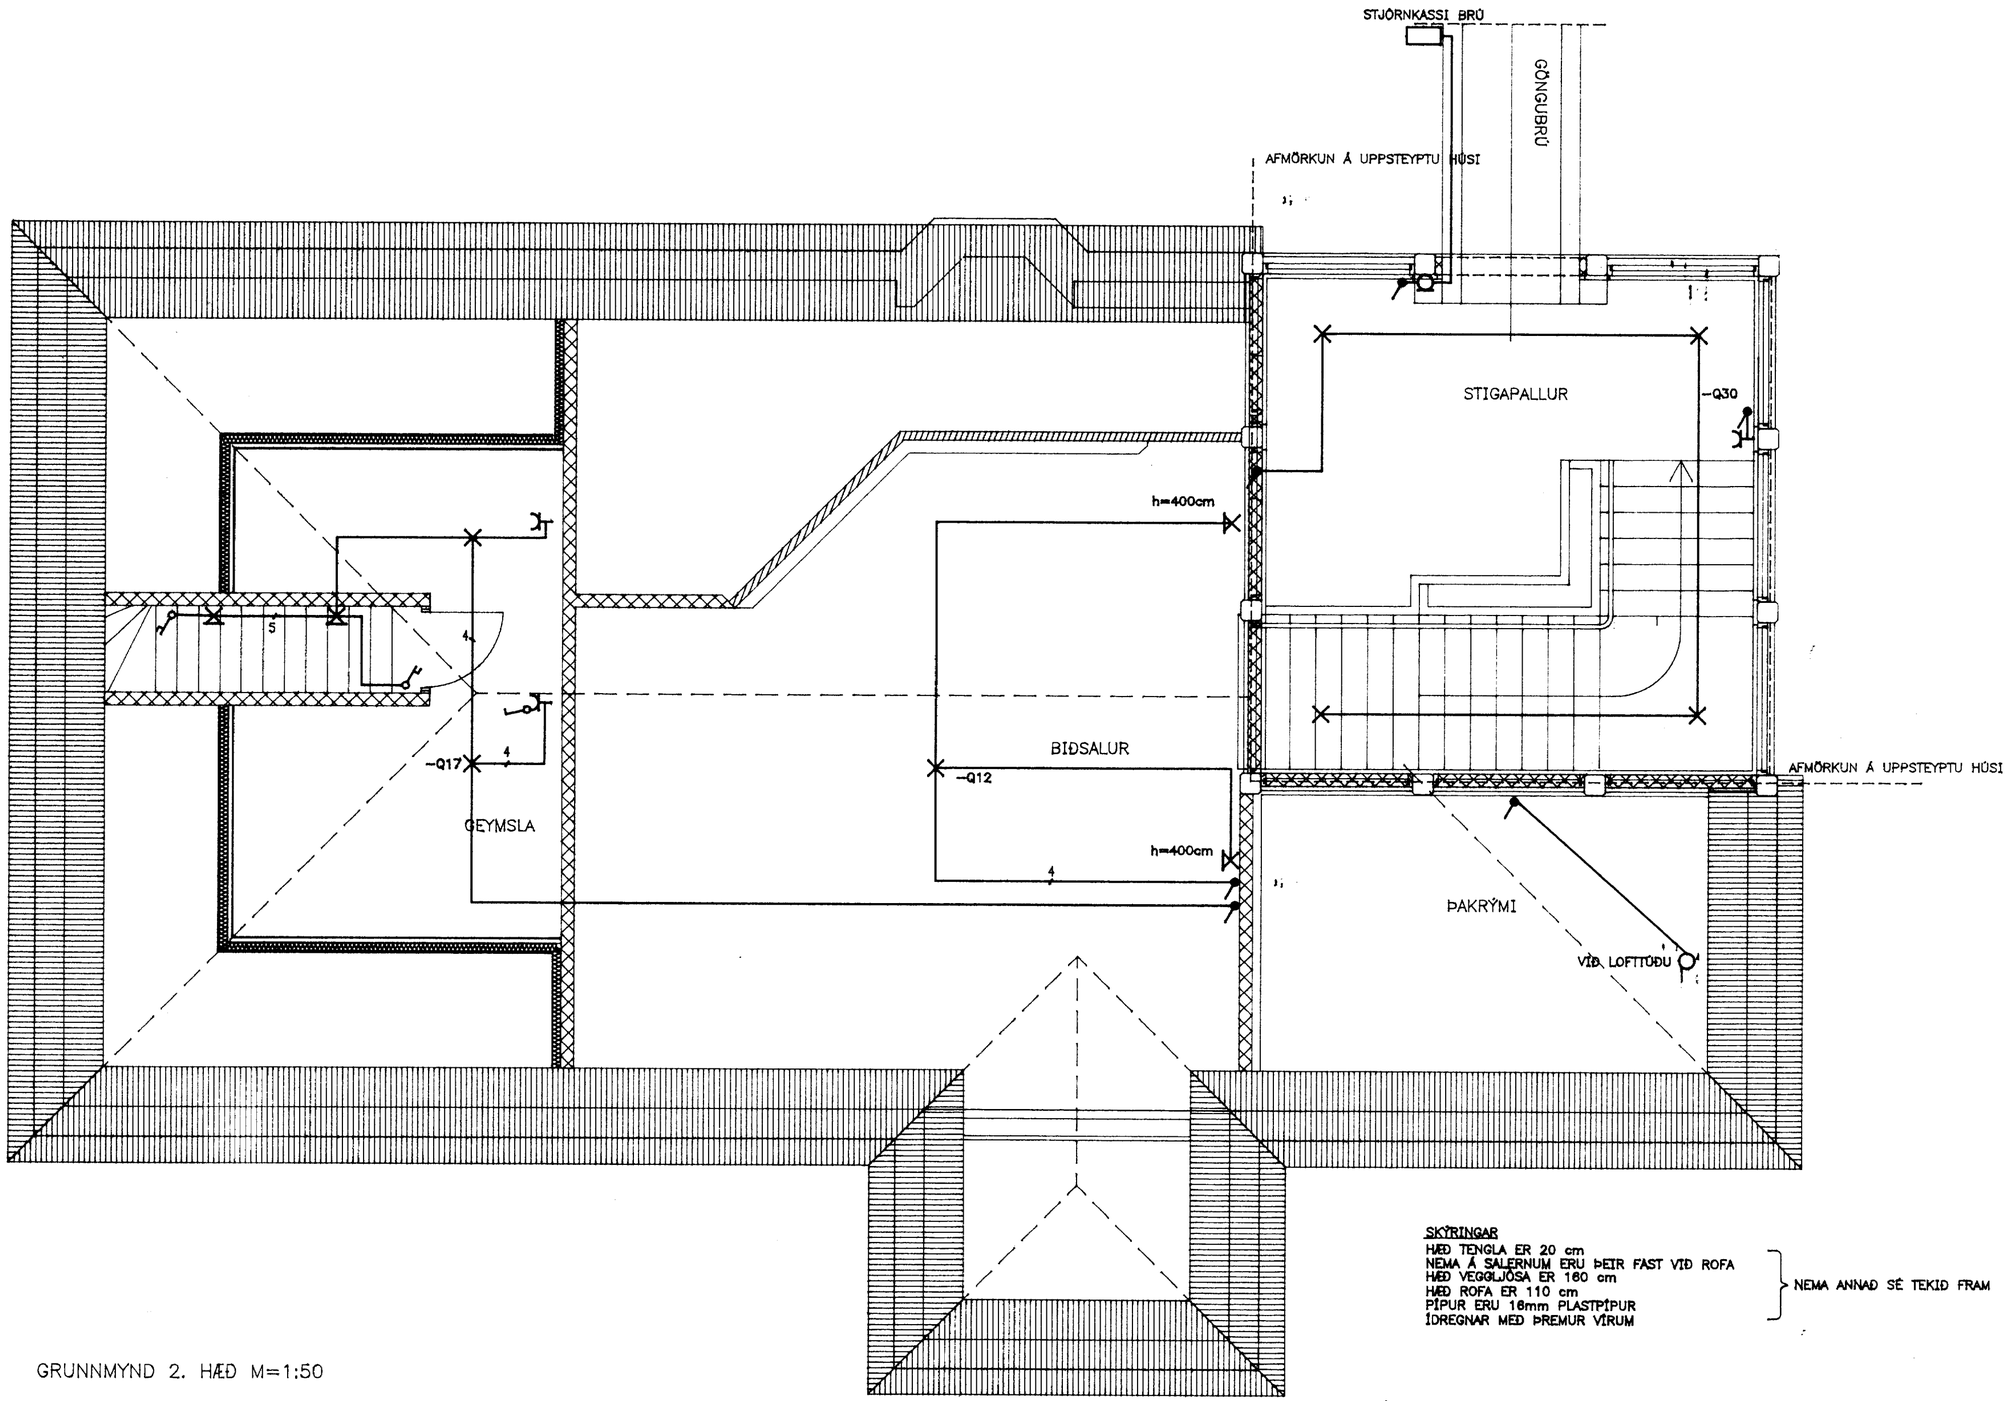

GRUNNMYND 2. HÆÐ M=1:50

SKÝRINGAR
HÆÐ TENGLA ER 20 cm
NEMA Á SALERNUM ERU ÞEIR FAST VIÐ ROFA
HÆÐ VEGGLJÓSA ER 160 cm
HÆÐ ROFA ER 110 cm
PÍPUR ERU 16mm PLASTPÍPUR
ÍDREGNAR MEÐ ÞREMUR VÍRUM
} NEMA ANNAÐ SÉ TEKIÐ FRAM

Eigi má fjölfalda þessa teikningu til notkunar fyrir þriðja aðila, né breyta henni án leyfis Rafteikningar hf.

HANNAÐ	Þ.H.
TEIKN.	Þ.H.
YFIRF.	
SAMÞ.	
VERKNR.	9327PZ
GEYMSLUNR.	320.DWG

RAFTEIKNING HF.
VERKFRÆÐISTOFA FRV.
BORGARTÚNI 17
105 REYKJAVÍK
KIRKJUVEGI 23
900 VESTMANNAEYJUM

AFGREIÐSLA HERJÓLFS
VESTMANNAEYJUM – 2. ÁFANGI
2. HÆÐ – LÁGSPENNA