

Skráningartafli: Básaskersbryggja 2, Vestmannaeyjum

Landnúmer: 161297

Matshlutanúmer: 01

Skrásetjari: Páll Zóphóniasson

Kennitala: 120742-379

Útgáfa: 4.01t


Dags: 12.5.2015

Uppskipting og lýsing					Stærðir												
D0 Lokun	D1 Rými hæð-röð	D2 Notkun texti	D3 Höfuð- flokkun	D4 Eignar- hald	D5 Botnflötur m²	D5M Milliflötur m²	D6 Stigar m²	D7 Op m²	D8 Brúttóflötur m²	D9 Brúttóflötur sh < 1,8	D10a Salarhæð min	D10b Salarhæð max	D11 Brúttó rúmmál m³	D12 Nettóflötur m²	D16 Birt flatarmál m²	Reiknitala skiptarúmmáls	D17 Skipta- rúmmál m³
Matshluti					464,8	0,0	14,9	8,2	456,6	0,0			1.536,5	430,0	456,6		1.334,325
Botn													31,7				
A	01 0101	1. hæð veitingastaður	N	0101	158,6 158,6	0,0	10,8 10,8	0,0	158,6 158,6	0,0	3,75	3,75	594,8 594,8	151,1 151,1	158,6 158,6	3,75	566,625
A	02 0201	2. hæð veitingastaður	N	0101	158,6 158,6	0,0	4,1 4,1	4,1 4,1	154,5 154,5	0,0	2,80	2,80	444,1 444,1	146,7 146,7	154,5 154,5	2,80	410,760
A	03 0301	3. hæð veitingastaður	N	0101	147,6 147,6	0,0	0,0	4,1 4,1	143,5 143,5	0,0	2,60	3,45	466,0 398,5	132,2 132,2	143,5 143,5	2,70	356,940
A	0302	þak	F	0101							0,50	3,24	67,5				

Athugasemdir

Sameignir sumra

Eignar- hald	Notkun texti	Birt flatarmál m²	Skiptarúmmál Séreign m³	Séreign og sameign m³
0101	veitingastaður	456,6	1.334,325	1.334,325
	Alls	456,6	1.334,325	1.334,325

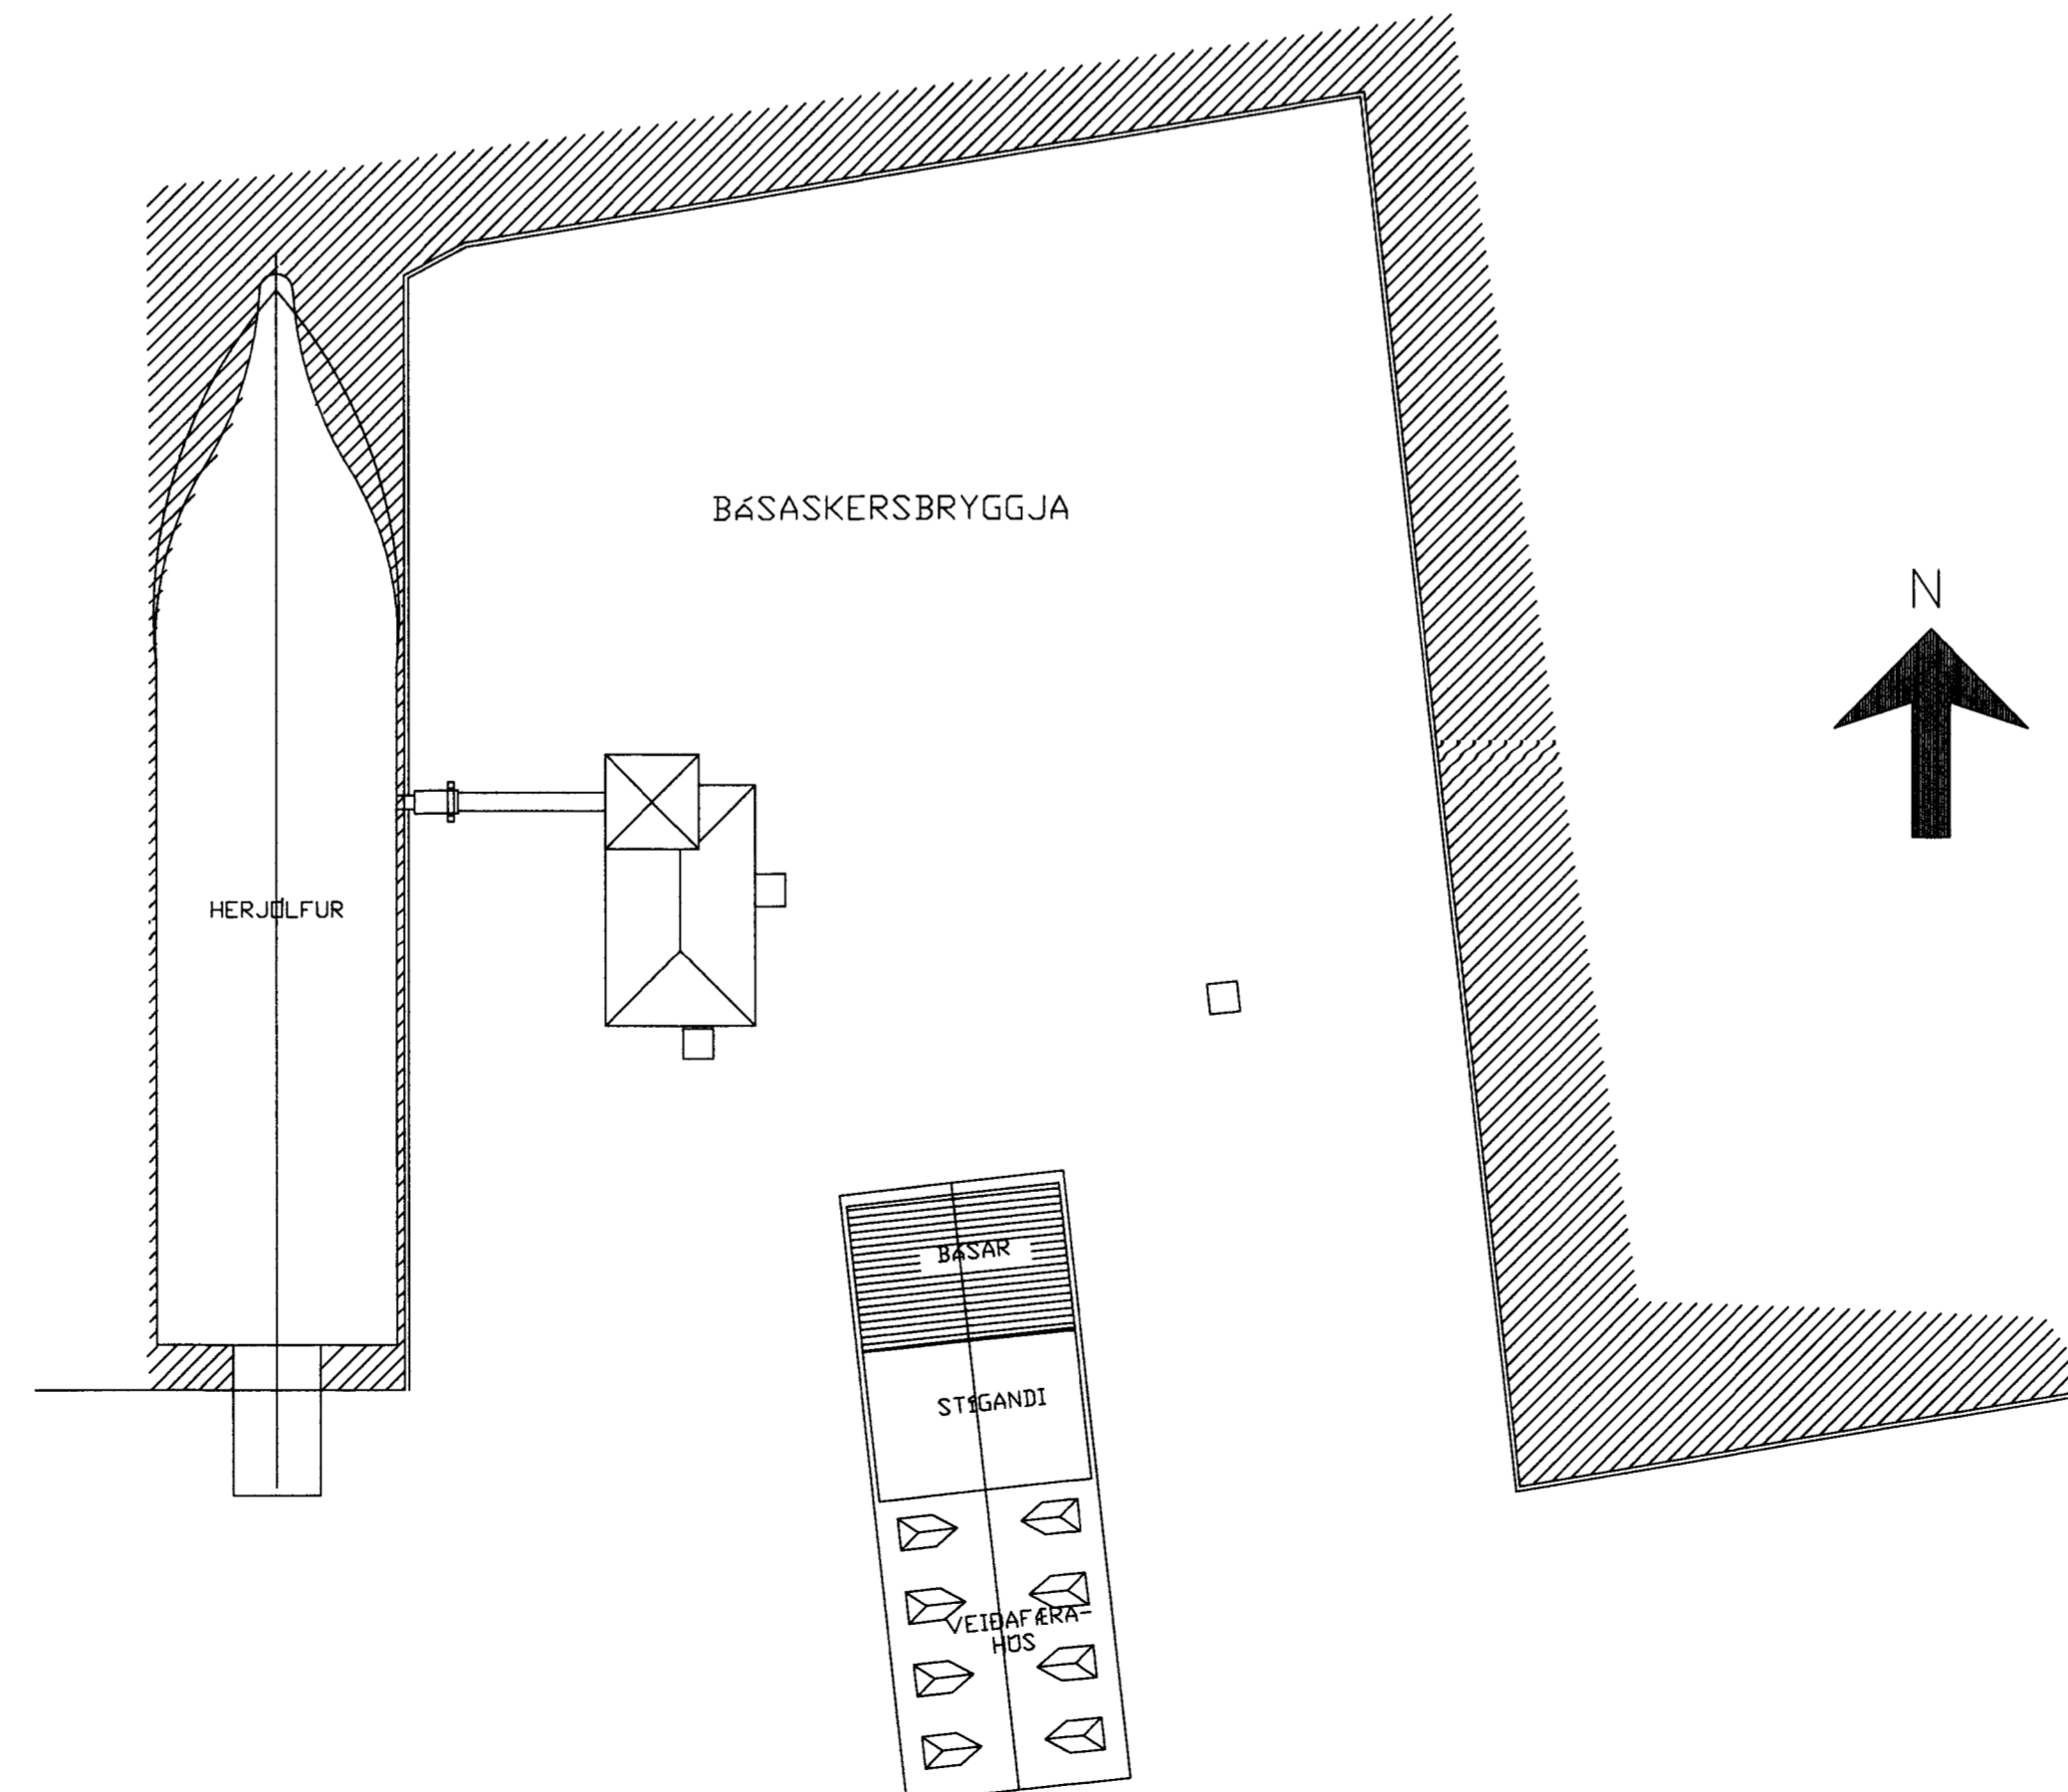

Skráset 02 25

NR	DAGS	BREYTING
A		
B		
C		
D		
E		
F		
G		
H		

SKÝRINGAR

tpz teiknistofa
Kirkjuvegi 23 900 Vestmannaeyjum
Sími 481-2711
tpz@teiknistofa.is
www.teiknistofa.is

Verkhelti
BÁSASKERSBRYGGJA 2
VESTMANNAEYJUM

Verkefni
AFSTÖÐUMYND
skráningartafli

ÚTG. DAGS MAÍ 15	HANNAÐ PZ	VERK.NR 1507
YFIRFARIÐ	TEIKNAD PZ	Mælikvarði 1:500
TEIKN. NR 100	BREYTING	

Sampykkt *[Signature]*