


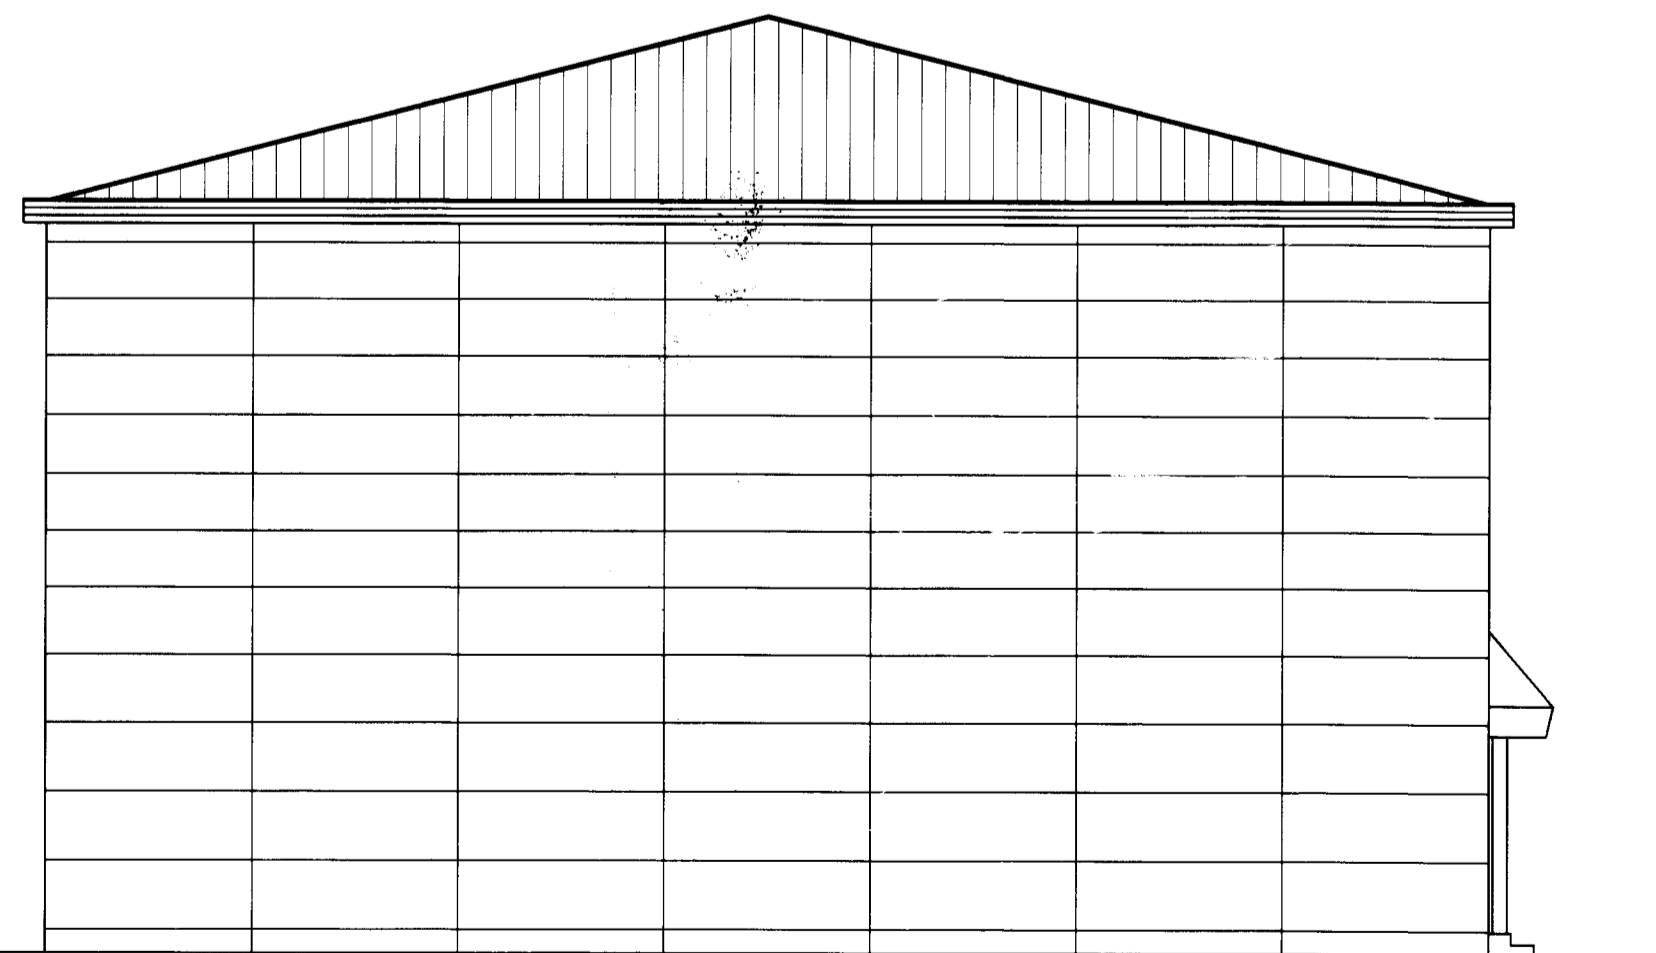

AUSTURHLIÐ



NORÐURHLIÐ



SÚÐURHLIÐ



VESTURHLIÐ

Verk:	Geirseyri
Auðkenni:	Útlit-Básaskersbryggja 9
Mælikvarði (er):	1:100
Númer:	Fastanúmer: 218-2845
Breyting:	
Dagsetning:	13.04.2014
Kennitala hönnuðar:	130737-3749
Sign:	<i>[Handwritten signature]</i>