


15. JÚLÍ 2021

UNDIRRITUN SAMÞEMINGARHÖNNUÐAR

Sigurður S. 246259-9339

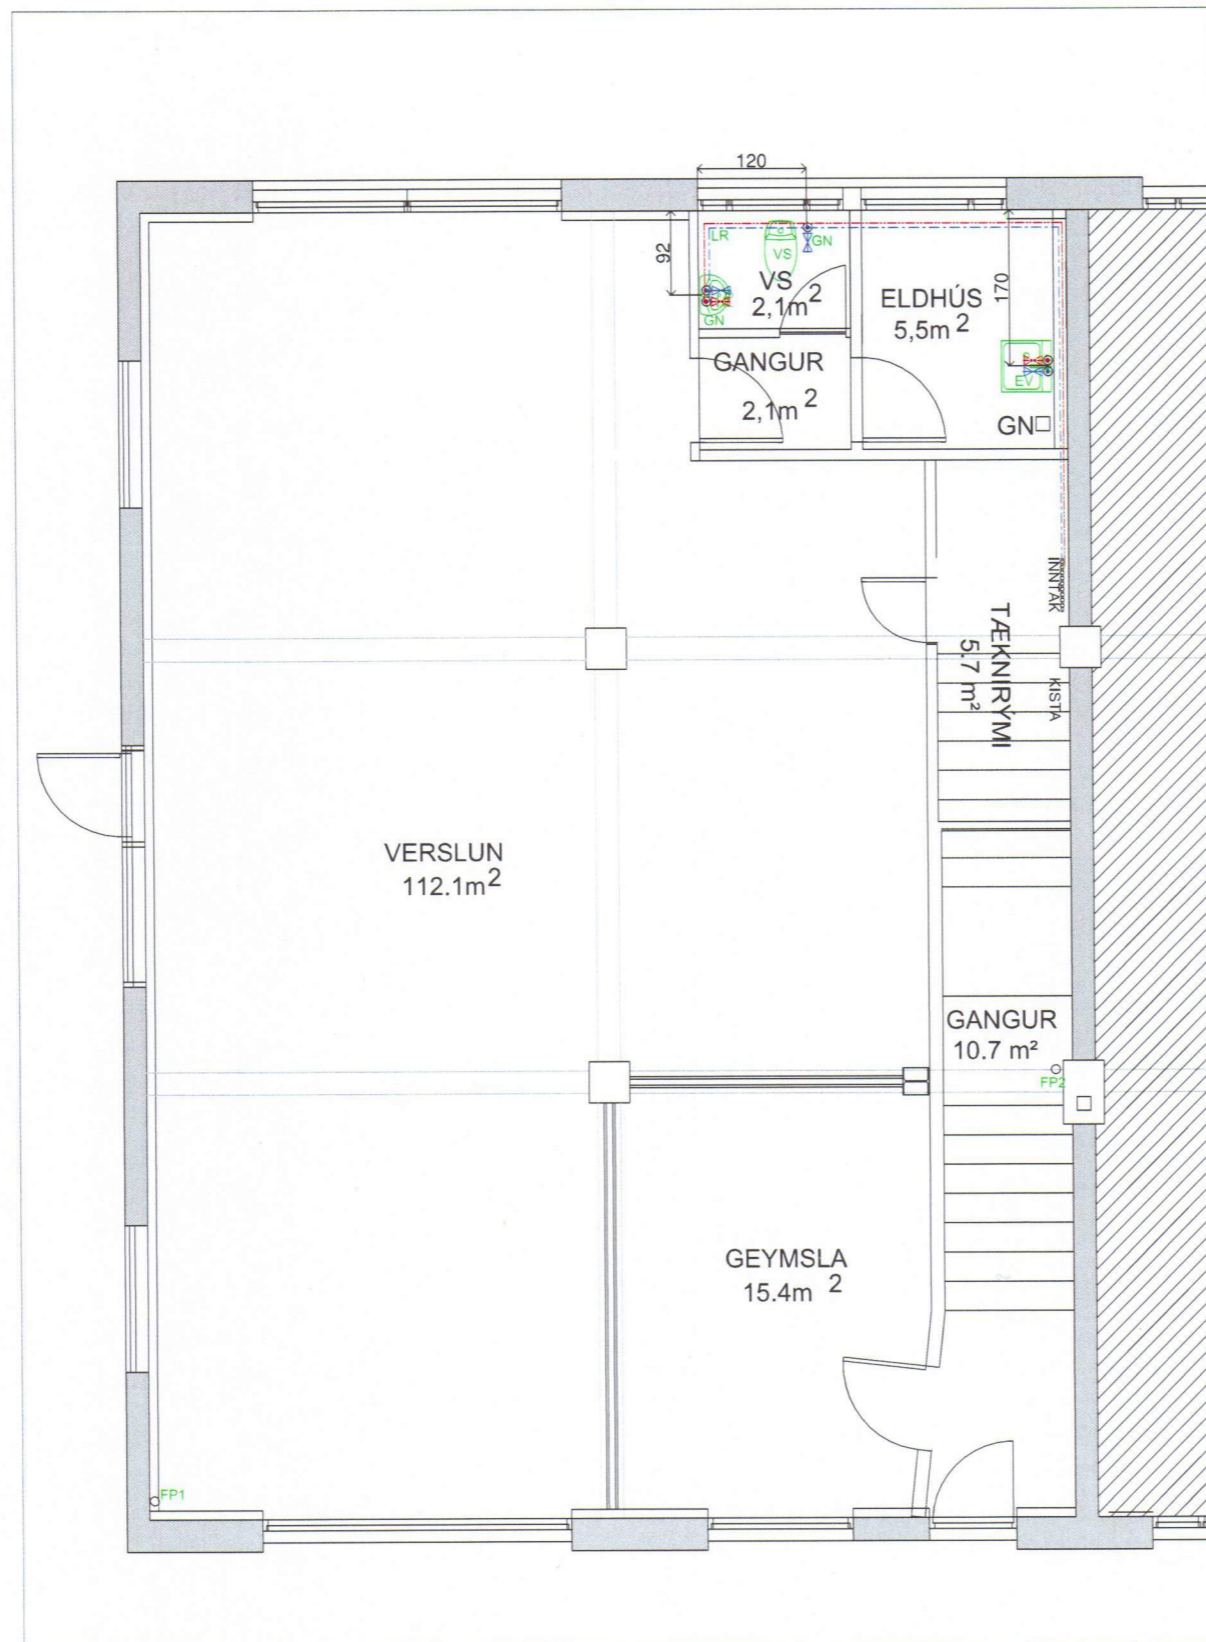

TILVÍSUN

ÚTG. DAGS SKYRINGAR TEIKN. HANN. RYNT. SAMÞ.

tpz teiknistofa
 Kirkjuvegi 23 900 Vestmannaeyjum
 Sími 481-2711
 tpz@teiknistofa.is
 www.teiknistofa.is

ÚTG. DAGS	HANNAD	MÆLIKVARDI
2020-03-28	SP/RS	
YFIRFARID	TEIKNAD	
SP	RS	

SÁMÞYKKT: *Sigurður S. 246259-9339*

Básaskersbryggja 2
 900 Vestmannaeyjar
 Legnateikningar
 Neysluvatnslagnir
 1 Hæð

VERKFANG 2107 TEIKNING 321