


6 DES. 2013

UNDIRRITUN SAMRÆMINGARHÖNNUDAR

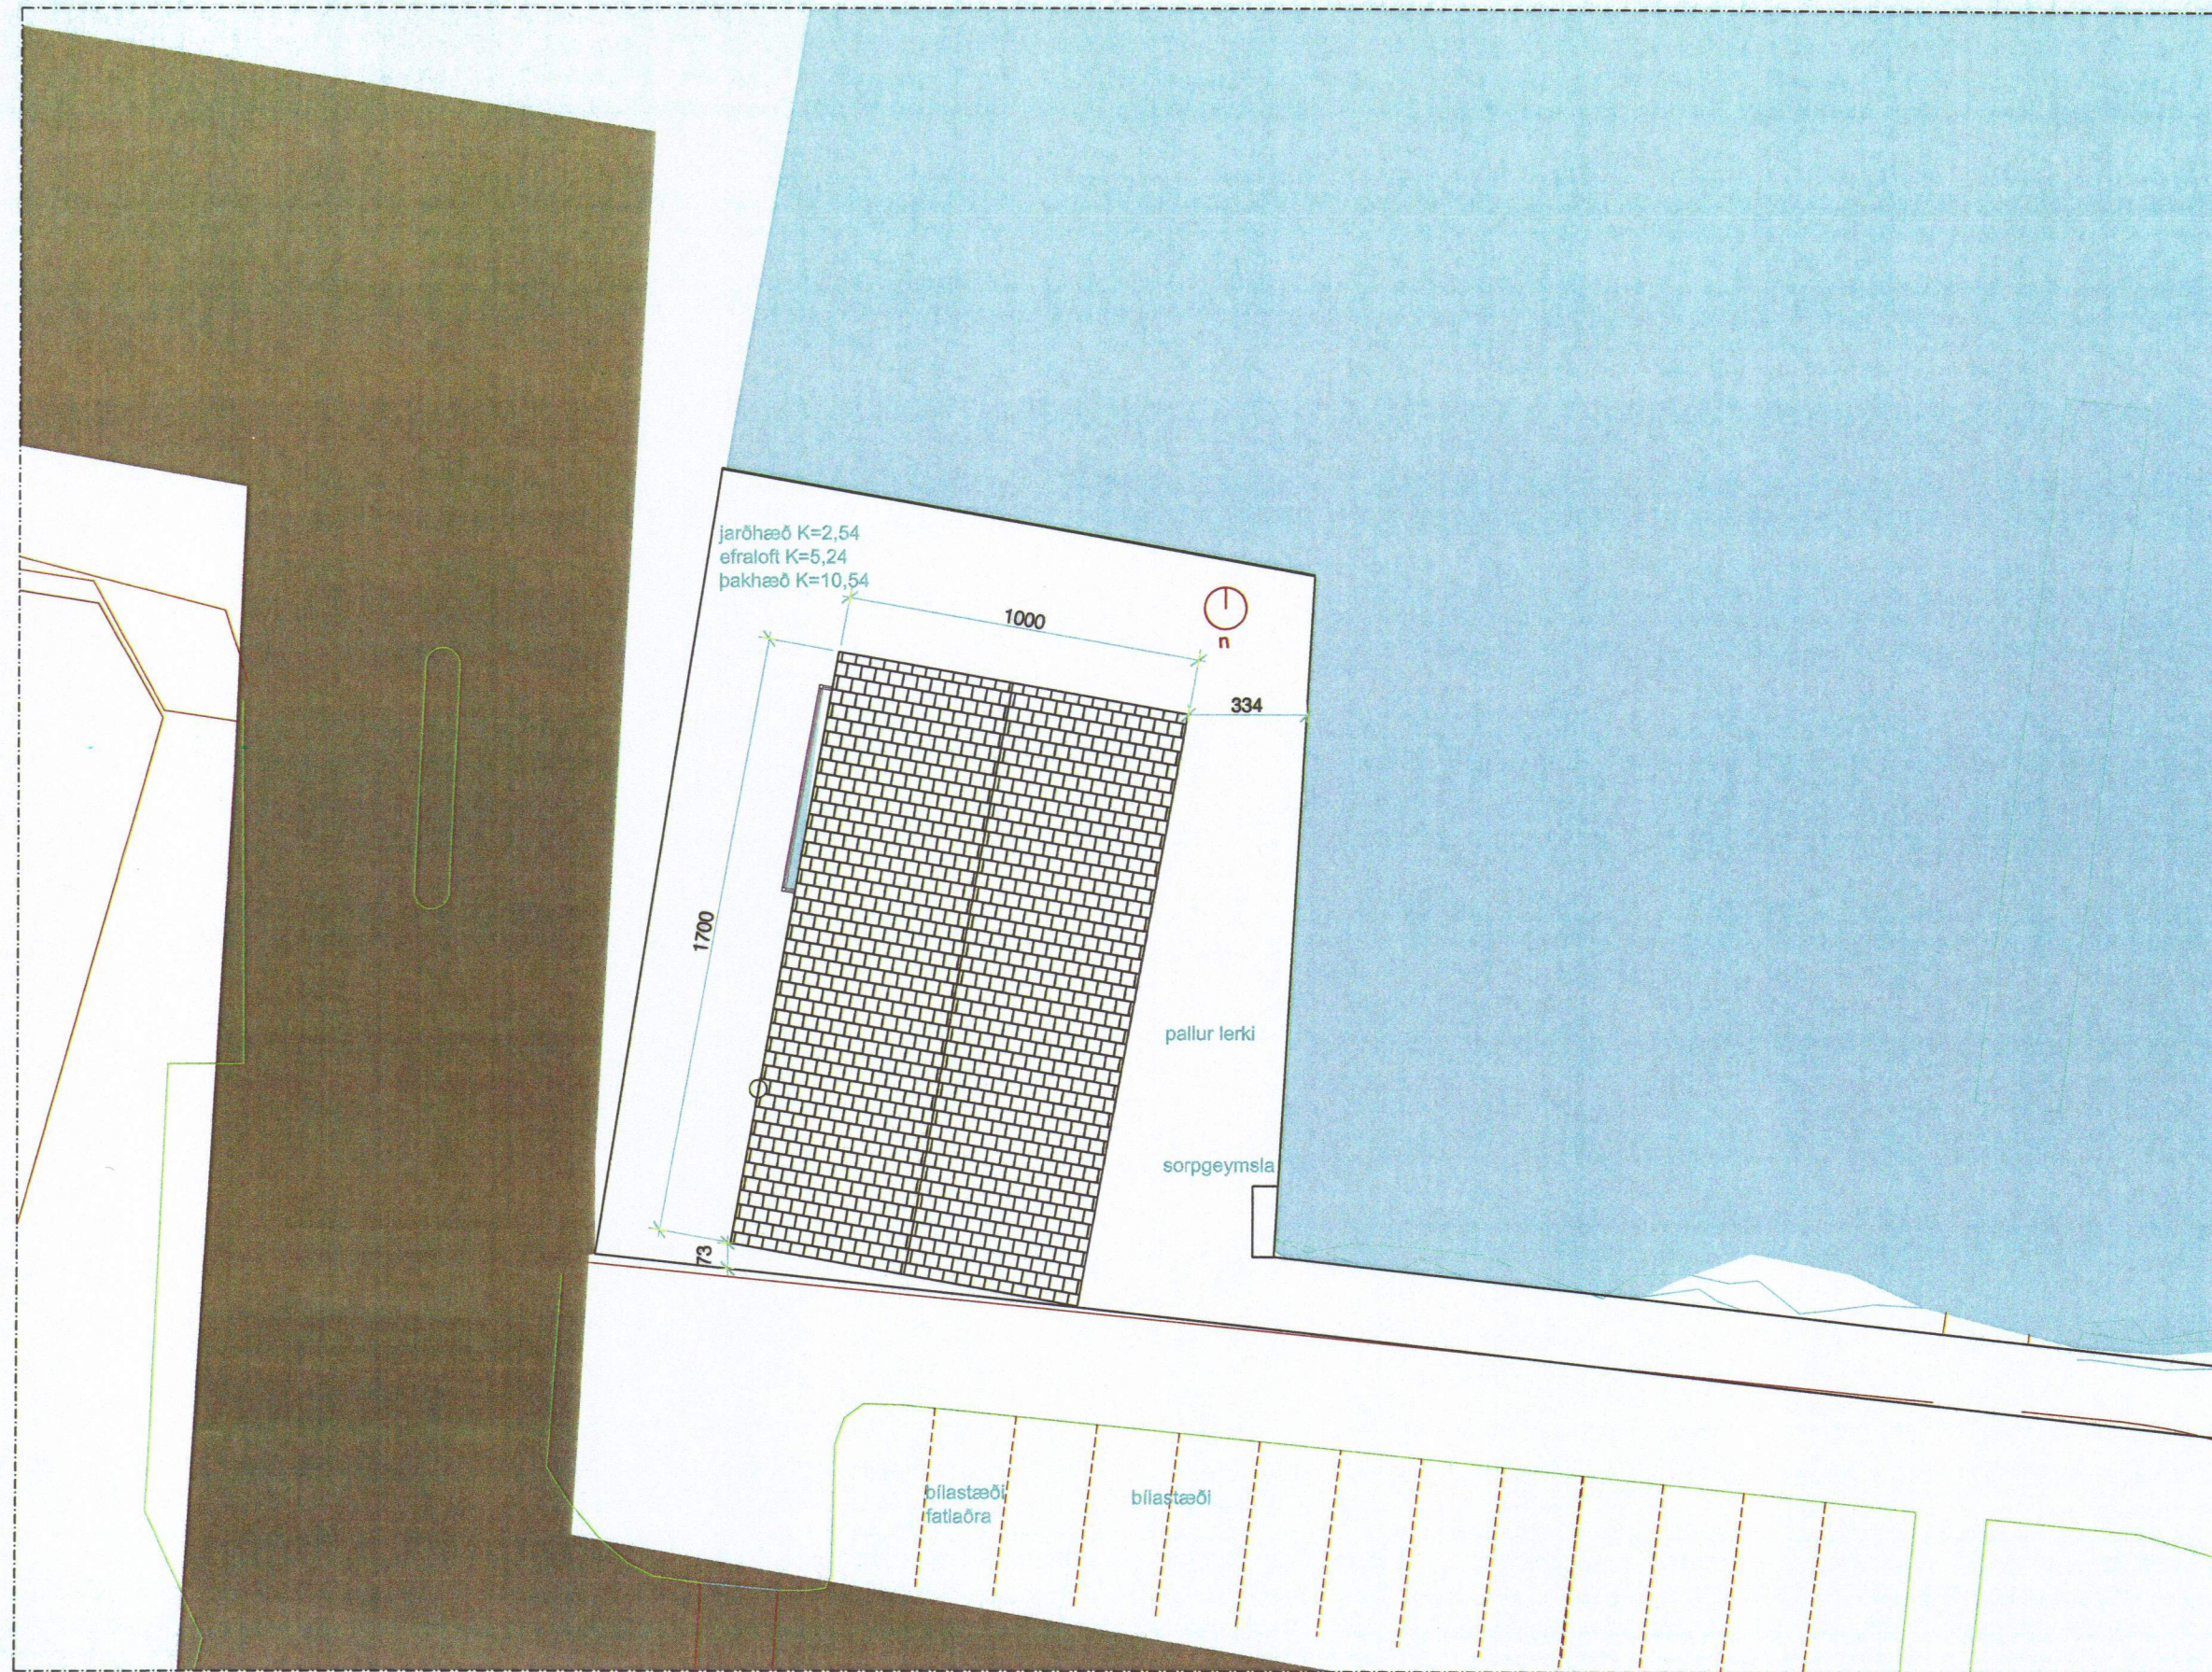

Afstöðumynd

24.10.13

ÞEYR DAGES BYGGINGAR ÞEYR FORSÖRÞINGAR

mkg Margrét Kristín Gunnarsdóttir
arkitekt MAA
Strandgata 81
220 Hafnarþjódur
netfang: maggas@magnuma@hotmail.com
sími: 841-6958

tpz Kirkjuvegi 23 900
teiknistofa Vestmannaeyjum
Sími 481-2711
tpz@teiknistofa.is
www.teiknistofa.is

SKYRSLA:

ÚTG. DAGS 27.03..2012	HANNAÐ MKG	MÆLIKVARÐI 1:100
YFIRFARIÐ	TEIKNAD MKG	

Ríbsafari
veitingasala
Afstöðumynd

S:\vorkni\A-VERK\1333-Íbúastífrí-byggja-hus\1333-01600_arkitekt\0-margrét\2013-11-27\mb_27_nof-tpz.dwg, 27.11.2013 18:58:34, WIP\2013\varan #1, 2020 - Lípjan