


SAMÞYKKT AF BYGGINGARFULLTRÚA
 24. JAN. 2014
 BYGGINGARFULLTRÚINN Í VESTMANNAEYJUM

NR	DAGS.	BREYTING
A	17.12.13	SÖKKLAR INNI OG GÖT
B	08.01.14	PALLUR LENGUR Í 4m UDURS

SKÝRINGAR

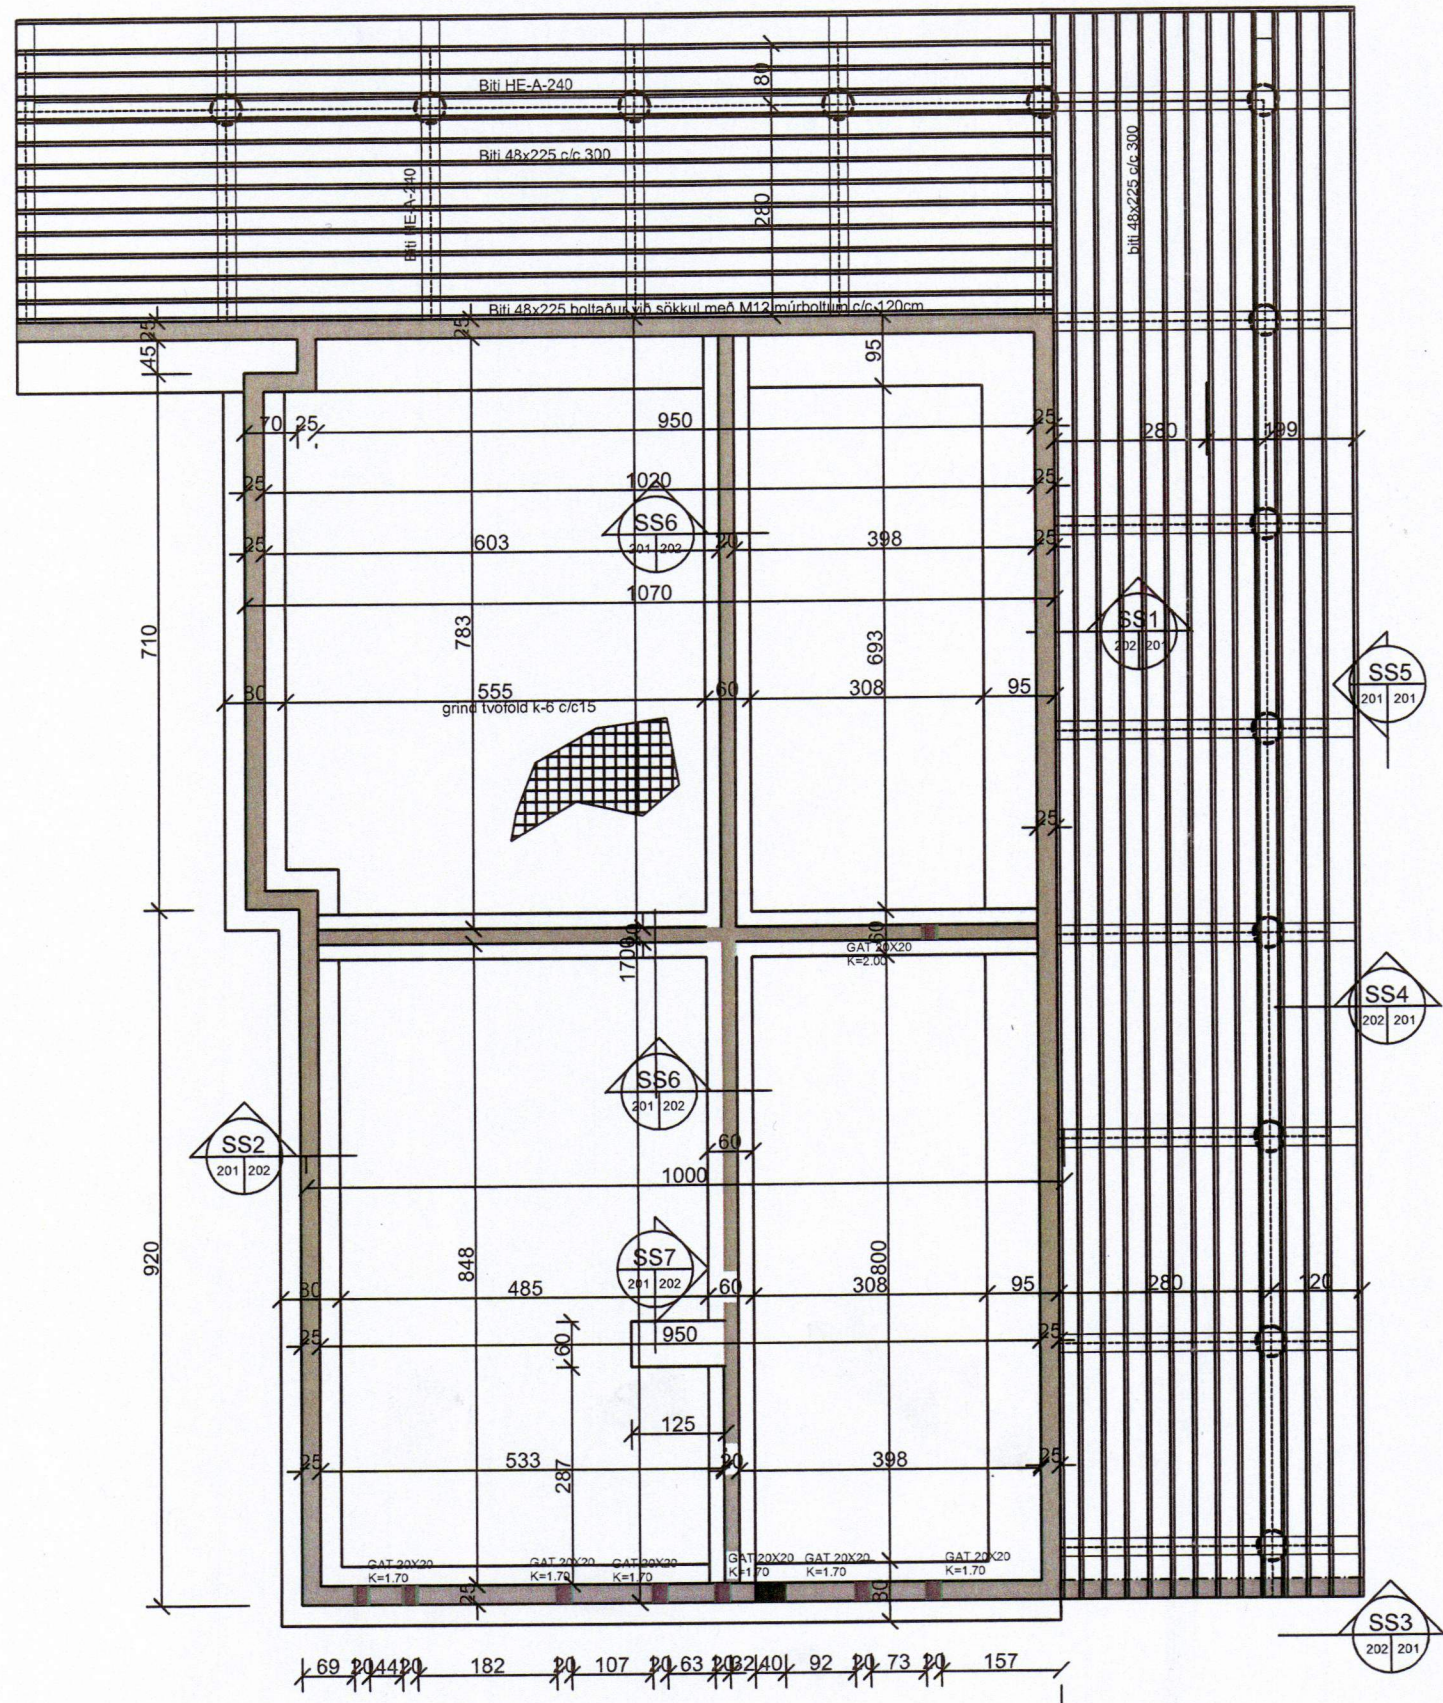

Grunnmynd sökkla

			Kirkjuvegi 23 900 Vestmannaeyjum Sími 481-2711 tpz@teiknistofa.is www.teiknistofa.is
Verkefni RIBSAFARI BRYGGJUHÚS			
Verkefni GRUNNMYND SÖKKLAR			
ÚTG. DAGS 08.11.13	HANNAÐ BB	VERK.NR 1331-1	
YFIRFARIÐ BB	TEIKNAD BB	Mælikvarði 1:50	
TEIKN. NR 201	BREYTING B	Samþykkt	