

SAMÞYKKT AF BYGGINGARFULLTRÚA
 2 4. JAN. 2014
 585
 BYGGINGARFULLTRÚINN Í VESTMANNAEYJUM

NR	DAGS.	BREYTING
		Bætt við snið í sökkur undir innv.
B	08.01.14	

SKÝRINGAR

SKÝRINGAR


tpz teiknistofa
 Kirkjuvegi 23 900 Vestmannaeyjum
 Sími 481-2711
 tpz@teiknistofa.is
 www.teiknistofa.is

Verkhelti
 RIBSAFARI
 BRYGGJUHÚS

Verkefni
 SNIÐ Í STIGA

ÚTG. DAGS	HANNAD	VERK.NR
20.01.14	BB	1331-1
YFIRFARIÐ	TEIKNAD	Mælikvarði
	BB	1:20
TEIKN. NR	BREYTING	
203		

Samþykkt

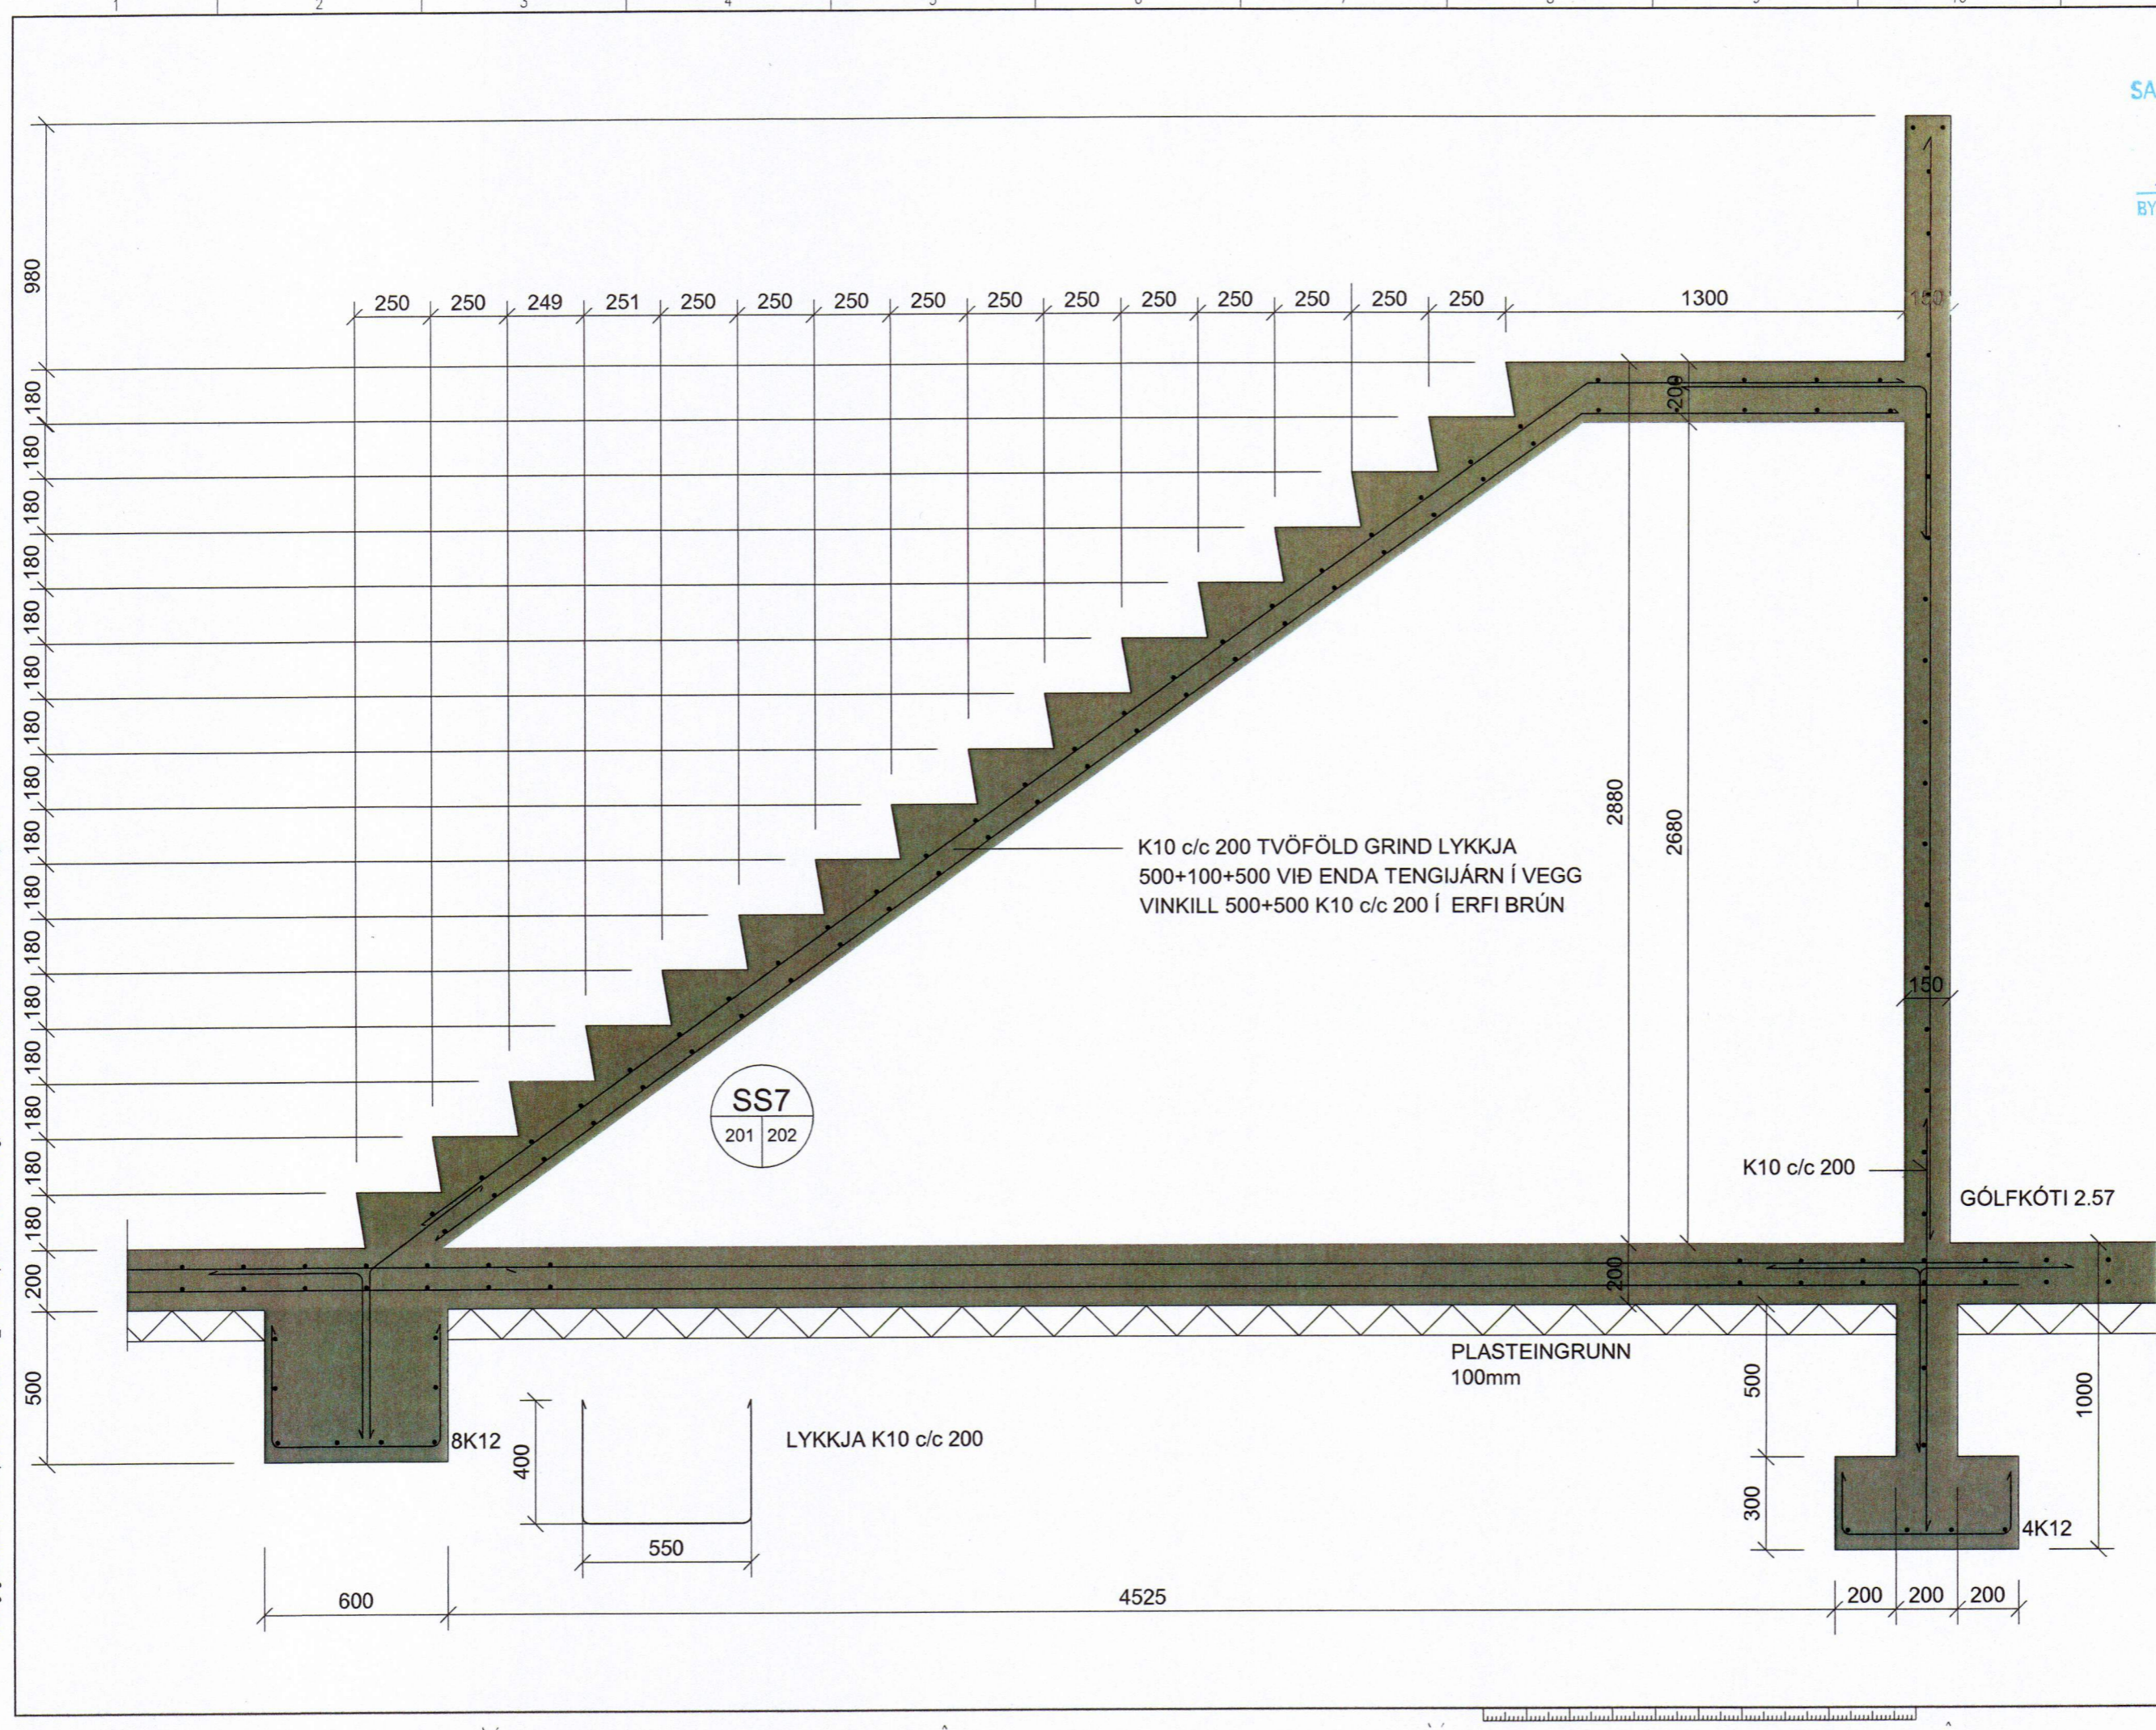

G:\BB-gogn\verkefni\verkefni-tpz\1333-1-ribsafari\600_teikni\620-tpz\1333-1-03-TPZ.dwg, 21.1.2014 09:21:49, \TPZ01\Canon IR 2020 - Náprentun