


SAMÞYKKT AF BYGGINGARFULLTRÚA
 24. JAN. 2014
 BYGGINGARFULLTRÚINN Í VESTMANNAEYJUM

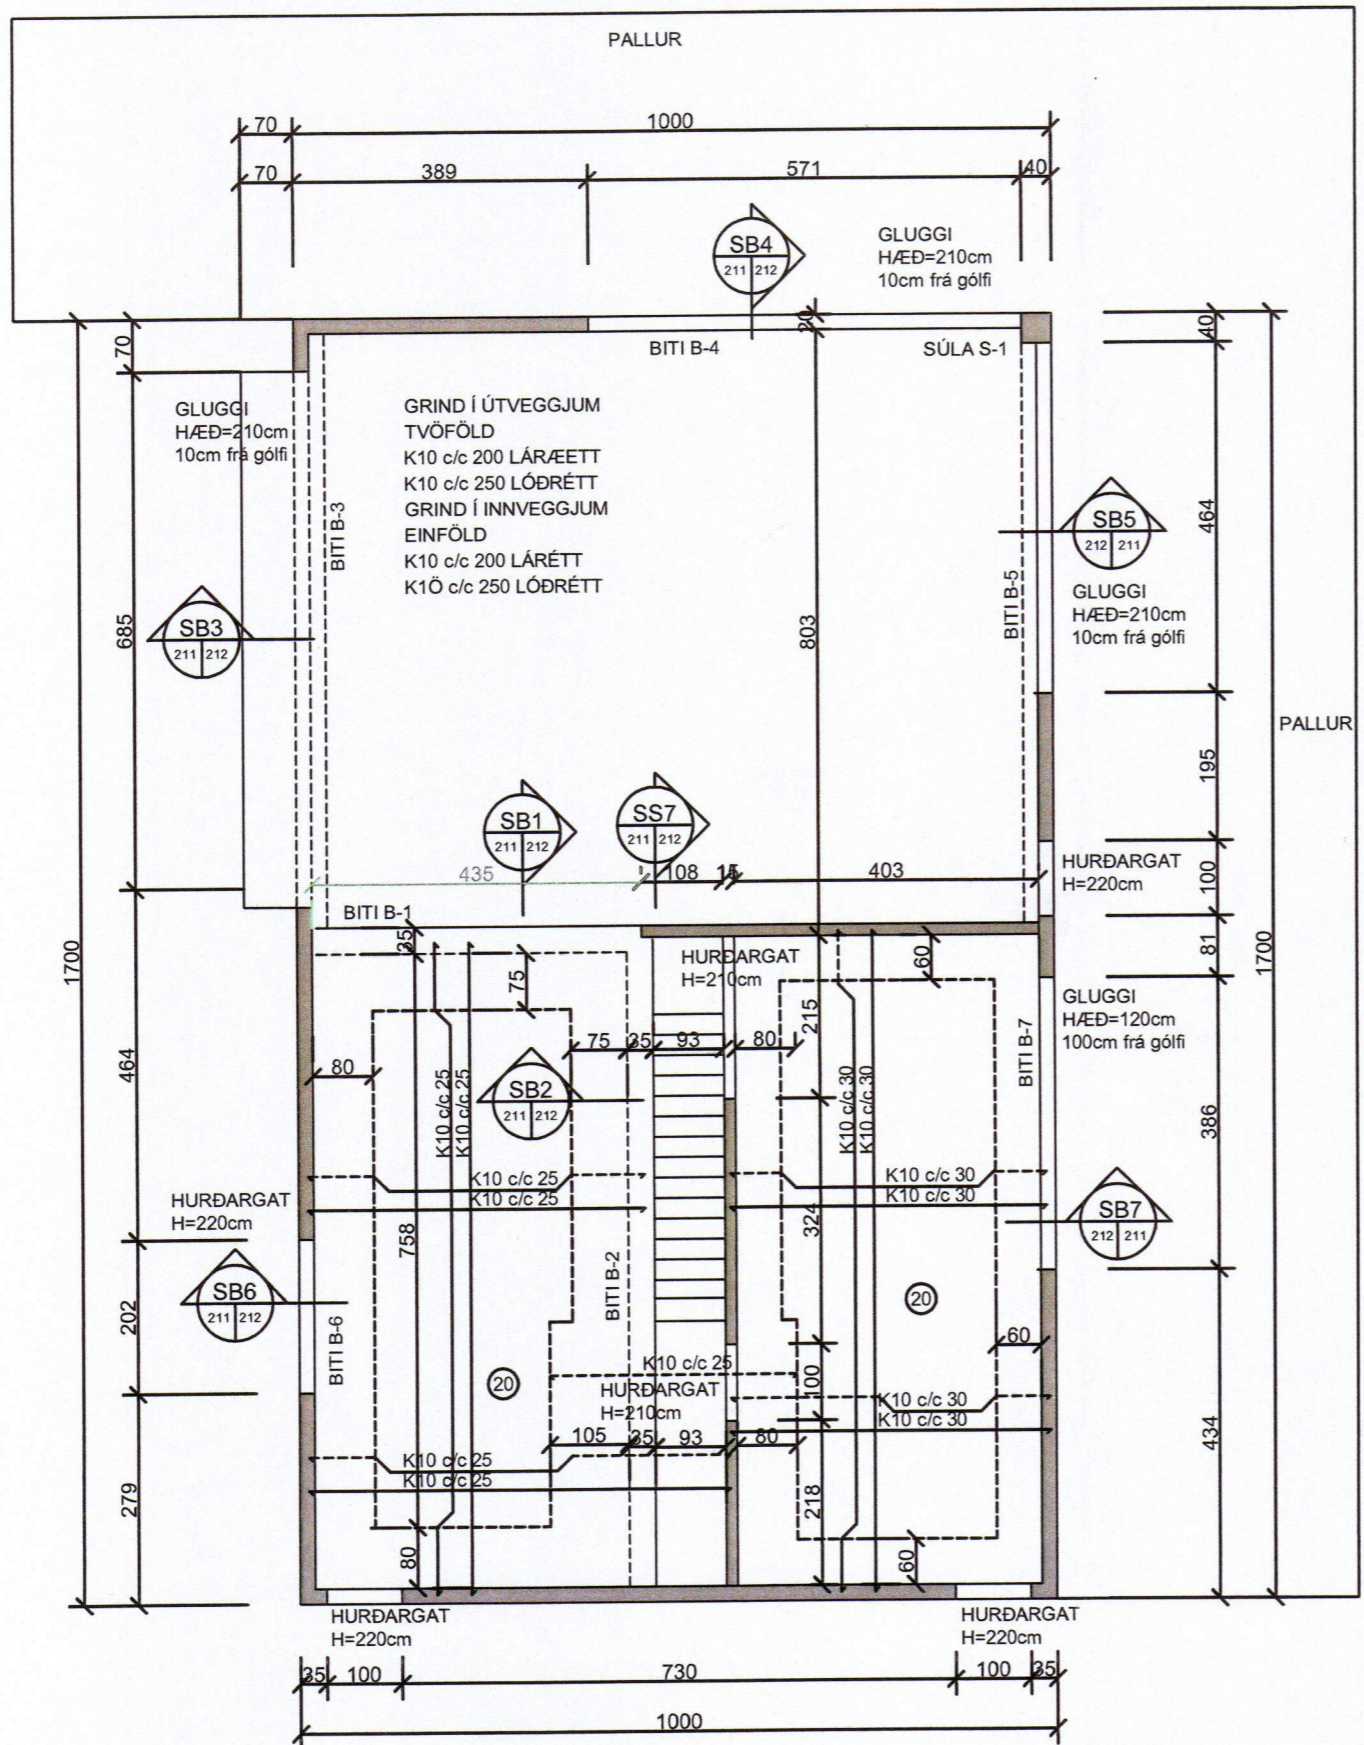

GRUNNMYND 1.HÆÐ STEYPTAR PLÖTUR

NR	DAGS.	BREYTING
		SÖKKLAR INNTOG-GÖT
B	08.01.14	PALLUR LENGUR 14m UDURS

SKÝRINGAR

ÚTG. DAGS	HANNAD	VERK.NR
20.01.14	BB	1331-1
YFIRFARID	TEIKNAD	Mælikvarði
	BB	1:50
TEIKN. NR	BREYTING	
211		
Samþykkt		

tpz teiknistofa
 Kirkjuvegi 23 900
 Vestmannaeyjum
 Sími 481-2711
 tpz@teiknistofa.is
 www.teiknistofa.is

Verkhelti
 RIBSAFARI
 BRYGGJUHÚS

Verkefni
 GRUNNMYND 1. HÆÐ
 STEYPTAR PLÖTUR

ÚTG. DAGS	HANNAD	VERK.NR
20.01.14	BB	1331-1
YFIRFARID	TEIKNAD	Mælikvarði
	BB	1:50
TEIKN. NR	BREYTING	
211		
Samþykkt		