S-2
224 | 224

2K16

2K16

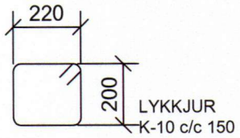

SÚLA S-2

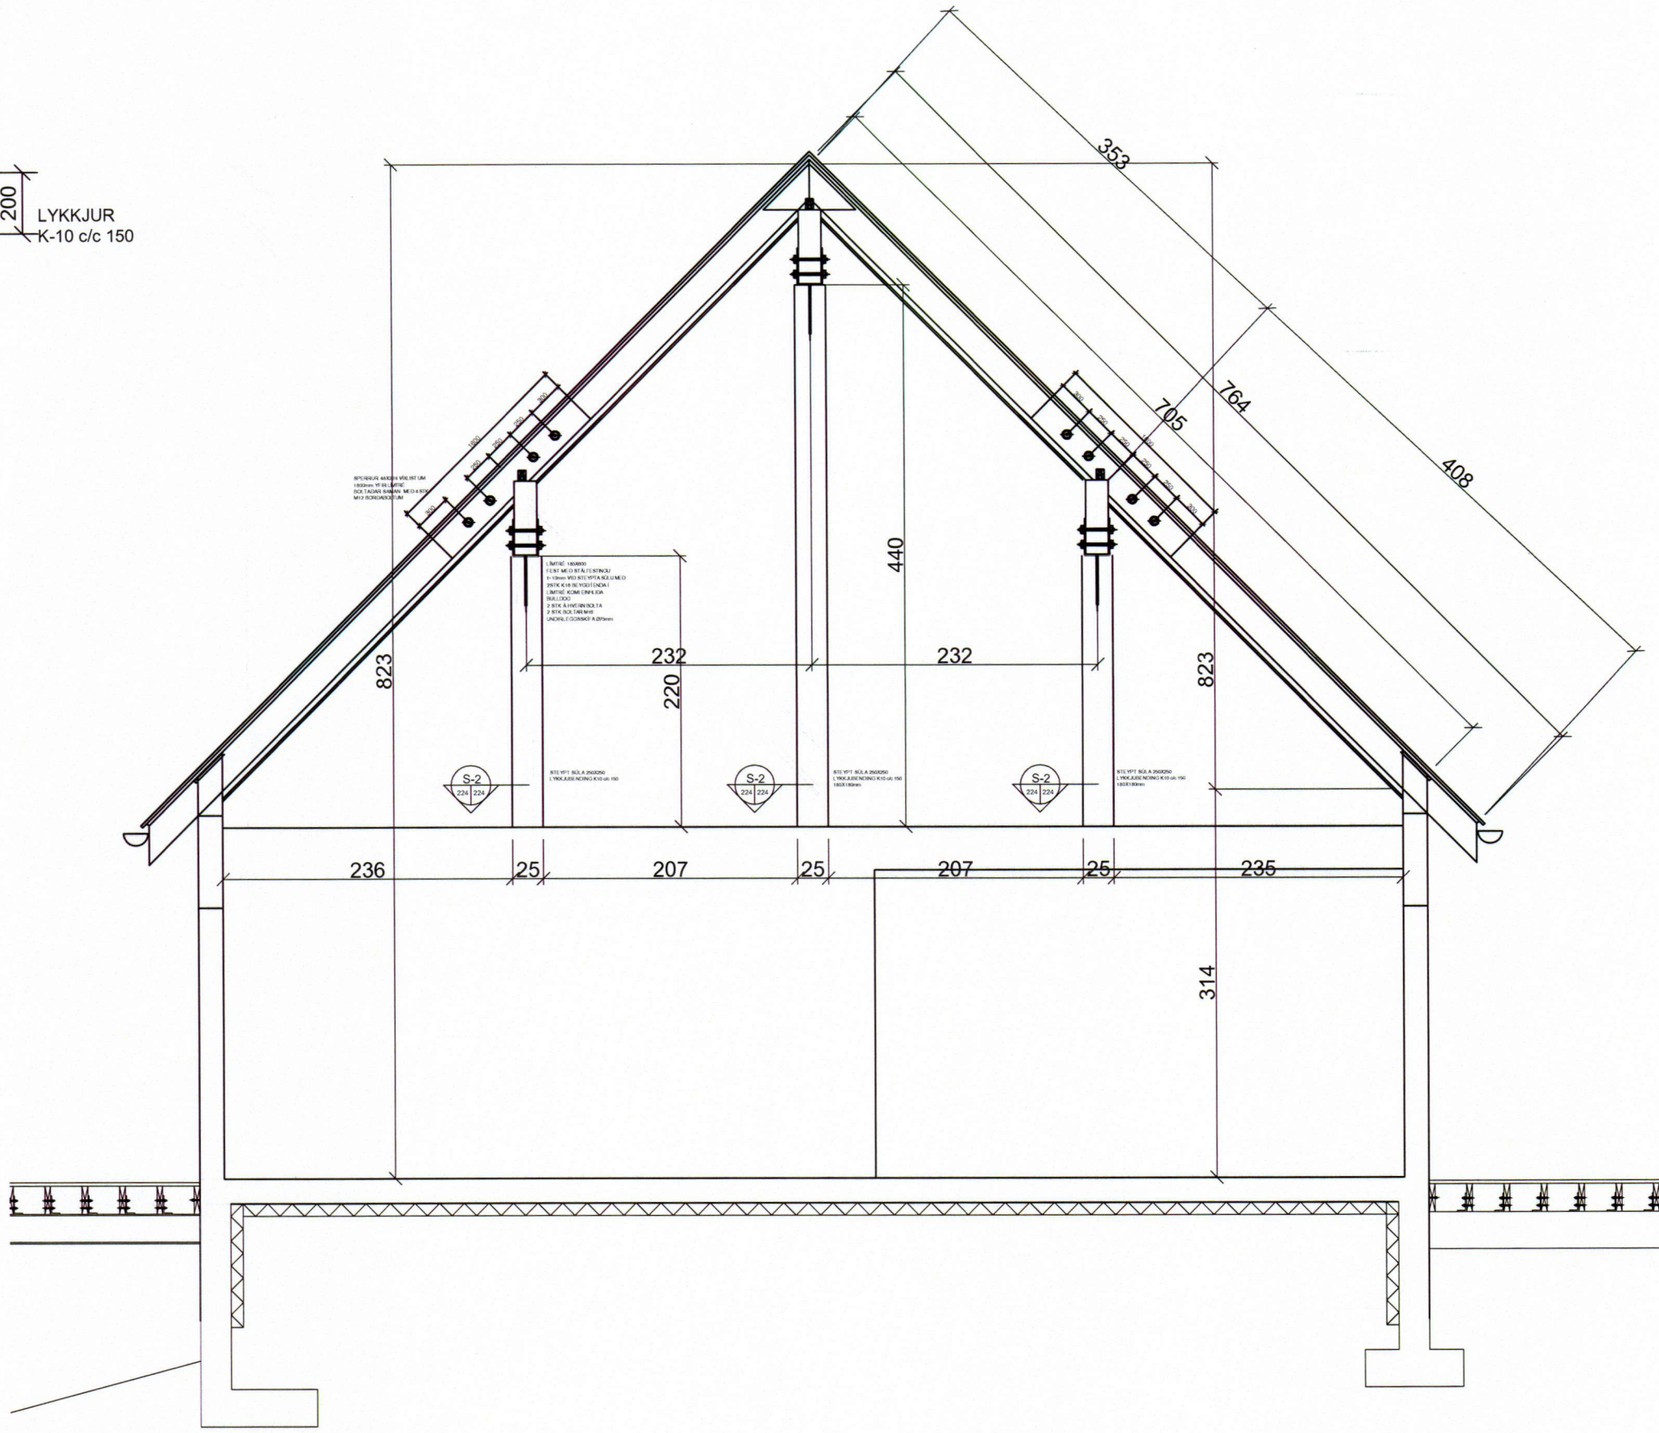

NR	DAGS.	BREYTING

SKÝRINGAR

tpz teiknistofa
Kirkjuvegi 23 900
Vestmannaeyjum
Sími 481-2711
tpz@teiknistofa.is
www.teiknistofa.is

Verkheiti
RIBSAFARI
BRYGGJUHÚS

Verkefni
SÉRTEIKNINGAR
SÚLUR UNDIR LÍMTRÉ

ÚTG. DAGS	HANNAÐ	VERK.NR
01.03.14	BB	1331-1
YFIRFARIÐ	TEIKNAÐ BB	Mælikvarði 1:25
TEIKN. NR 224	BREYTING	

Samþykkt

S:\verkefni\A-VERK\13\1333-ribsafari-bryggja-hus\1333-01\600_teikn\620-tpz\1333-1-06-TPZ.dwg, 17.12.2014 08:21:05, \\TPZ01\Canon\VR 2020 - Litaprentun