


SAMÞYKKT AF DYGGINGARFULLTRÖA
 1. MAR. 2014
 BYGGINGARFULLTRÖUNNI VESTMANNAEYJUM

NR	DAGS.	BREYTING

SKÝRINGAR

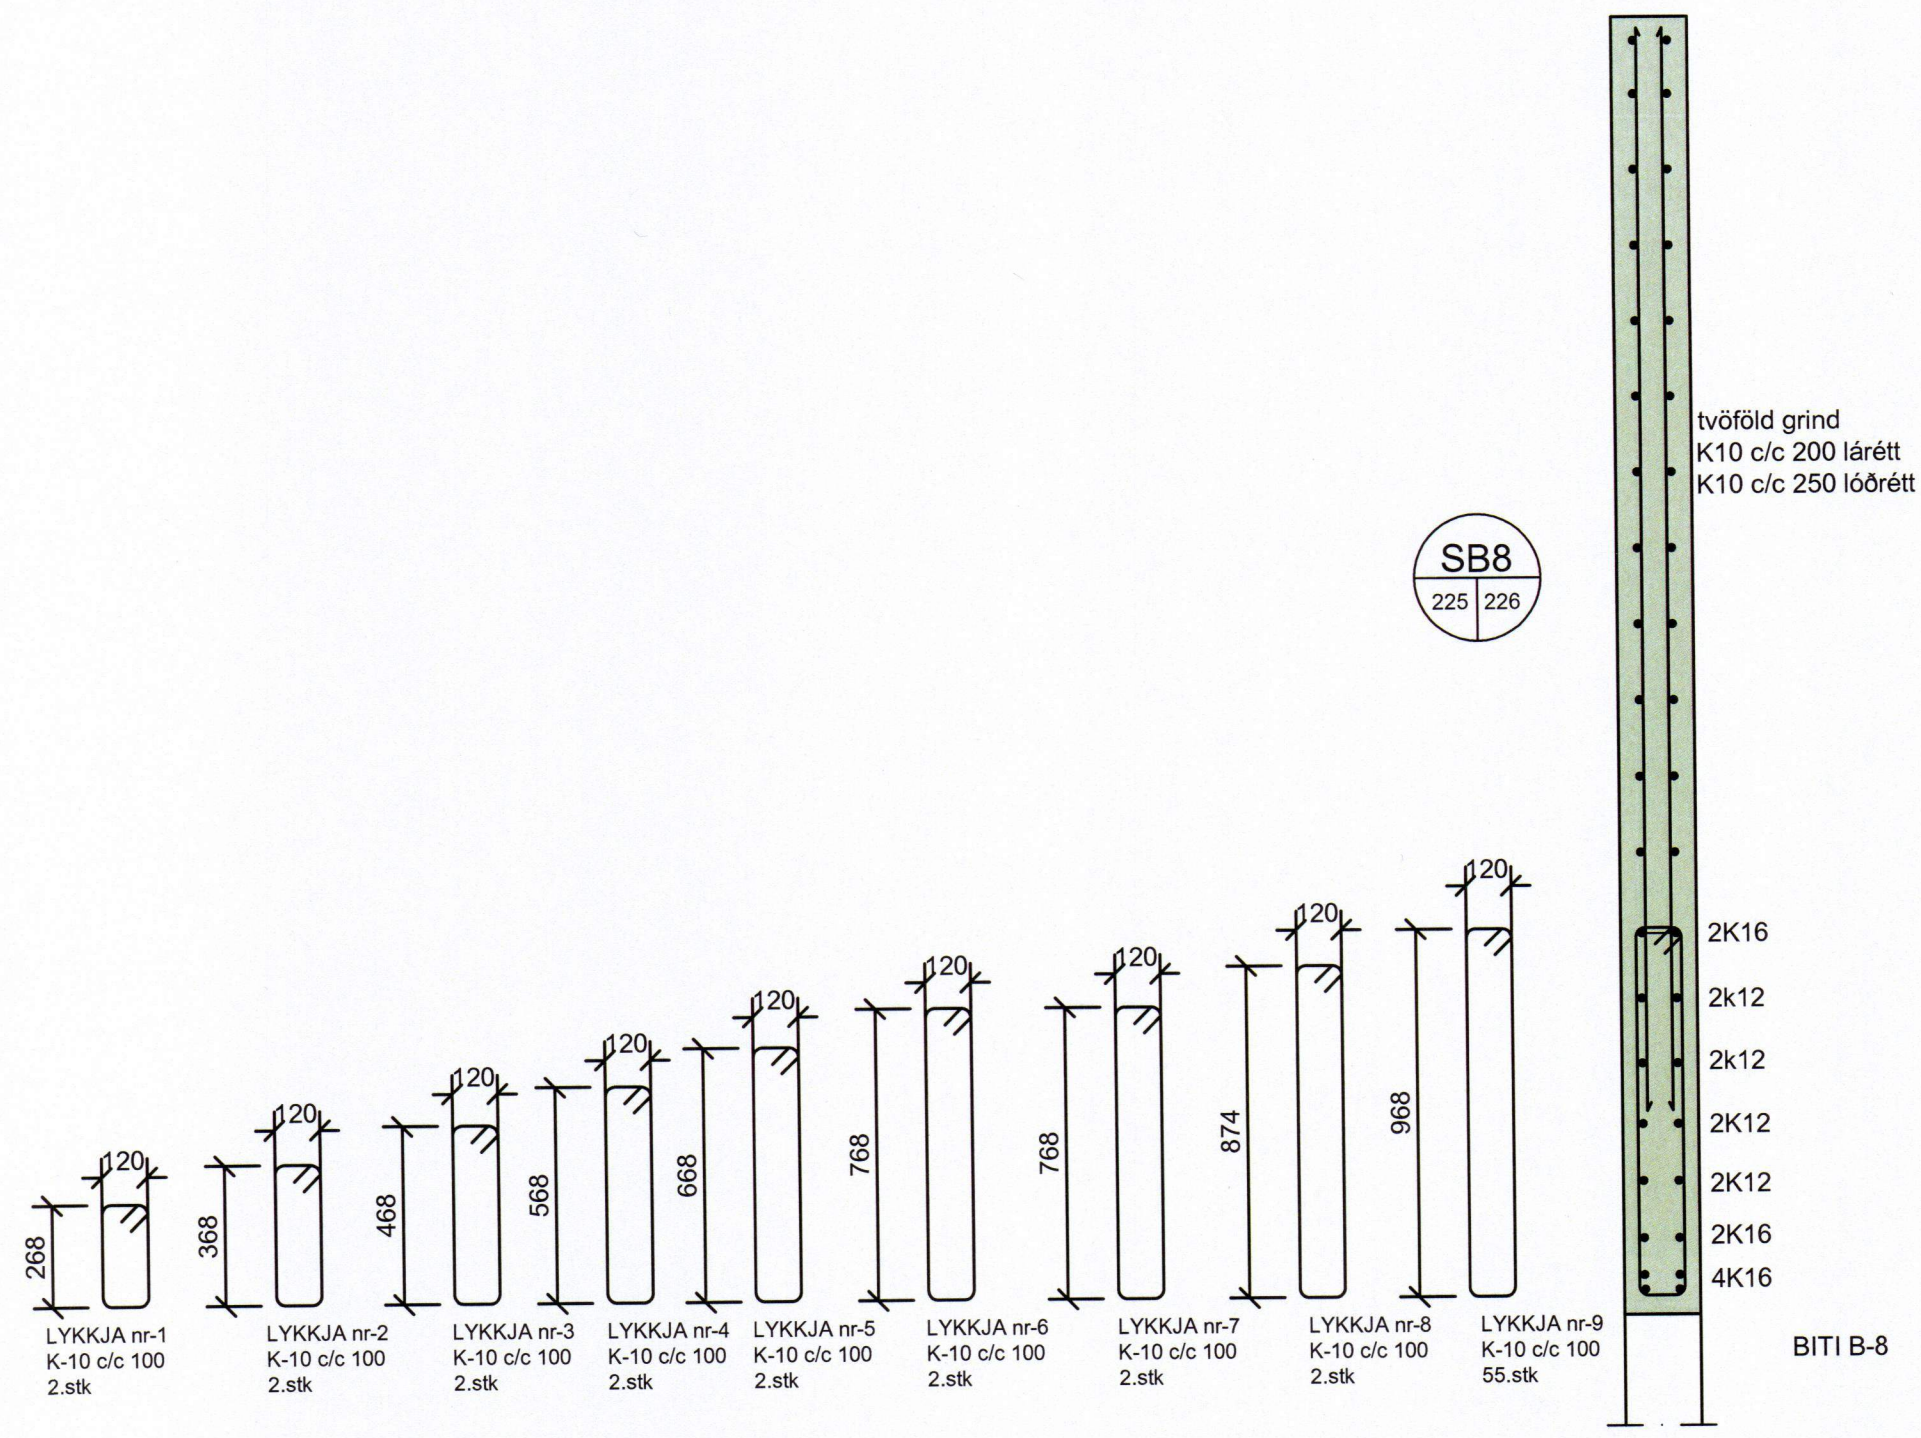

tpz
 teiknistofa

Kirkjuvegi 23 900
 Vestmannaeyjum
 Sími 481-2711
 tpz@teiknistofa.is
 www.teiknistofa.is

Verkefni
 RIBSAFARI
 BRYGGJUHÚS

Verkefni
 GAFL AÐ NORDAN
 STEYPTIR BITAR SÉRTEIKNINGAR

ÚTG. DAGS 01.03.14	HANNAÐ BB	VERK.NR 1331-1
YFIRFARID	TEIKNAD BB	Mælikvarði 1:10
TEIKN. NR 226	BREYTING	

Samþykkt 27.9.13 27.9.13-5495