58

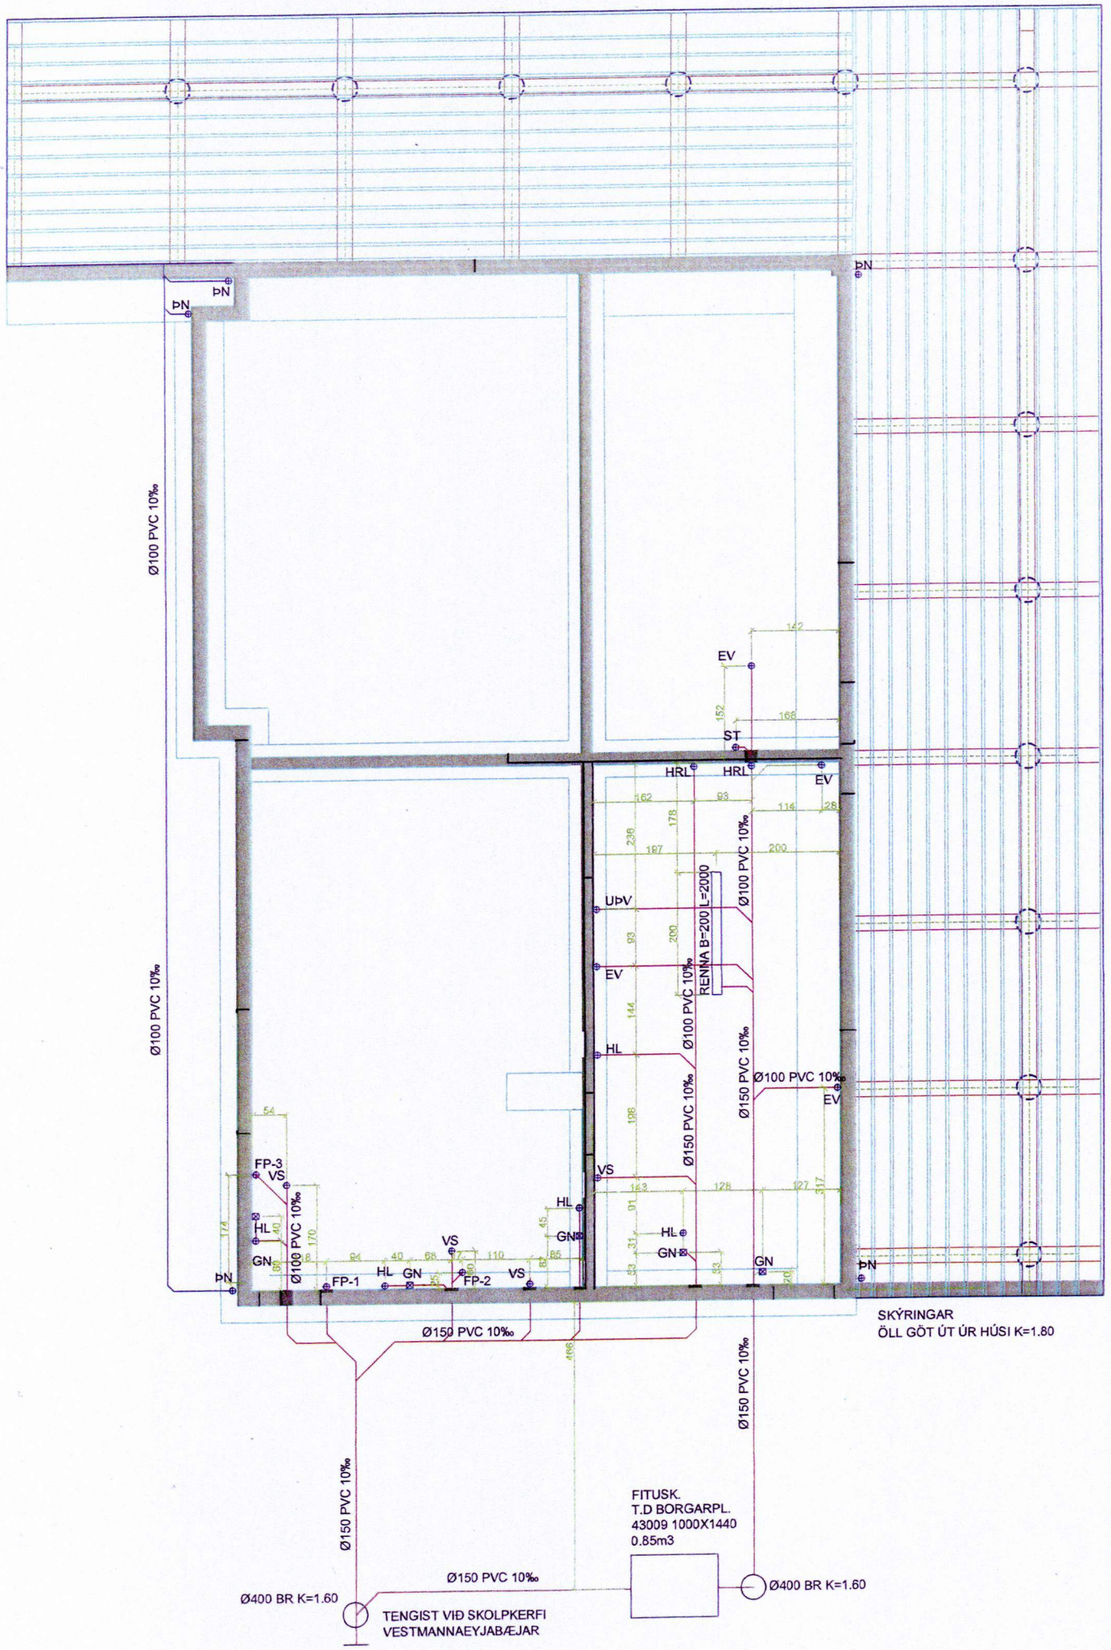

SAMÞYKKT AF BYGGINGARFULLTRÚA
30. MAR. 2014
BYGGINGARFULLTRÚINN Í VESTMANNAEYJUM

NR	DAGS.	BREYTING
A	24.03.14	ELDHÚS FRÁR. OG FP.
B	30.03.14	BÆTT VIÐ SALERNI VIÐ ELDHÚS

SKÝRINGAR

tpz teiknistofa
Kirkjuvegi 23 900
Vestmannaeyjum
Sími 481-2711
tpz@teiknistofa.is
www.teiknistofa.is

Verkheiti
RIBSAFARI
BRYGGJUHÚS

Verkefni
GRUNNMYND SÖKKLAR
FRÁRENNSLI

ÚTG. DAGS	HANNAÐ	VERK.NR
10.12.13	BB	1331-1
YFIRFARIÐ	TEIKNAÐ	Mælikvarði
	BB	1:50
TEIKN. NR	BREYTING	
301	B	

Samþykkt BB 27.03.2014