

SAMÞYKKT AF BYGGINGARFULLTRÚA

08 DES 1993

BYGGINGARFULLTRÚINN Í VESTMANNAEYJUM


BÁSASKERSBRYGGJA 3 VESTMANNAEYJUM

BREYTINGAR OG ENDURBÆTUR LAGNIR

TEIKNISKRÁ

LAGNATEIKNINGAR

300	SKÝRINGAR LAGNIR	
301	GRUNNMYND SÓKKLAR FRÁRENNSLI	1:50
302	GRUNNMYND 1.HÆÐ HITA-OG VATNSLAGNA	1:50
303	GRUNNMYND 2 HÆÐ HITA-OG VATNSLAGNA	1:50
304	GRUNNMYND 3 HÆÐ HITA-OG VATNSLAGNA	1:50
305	RÚMMYND HITA-OG VATNSLAGNA	1:50

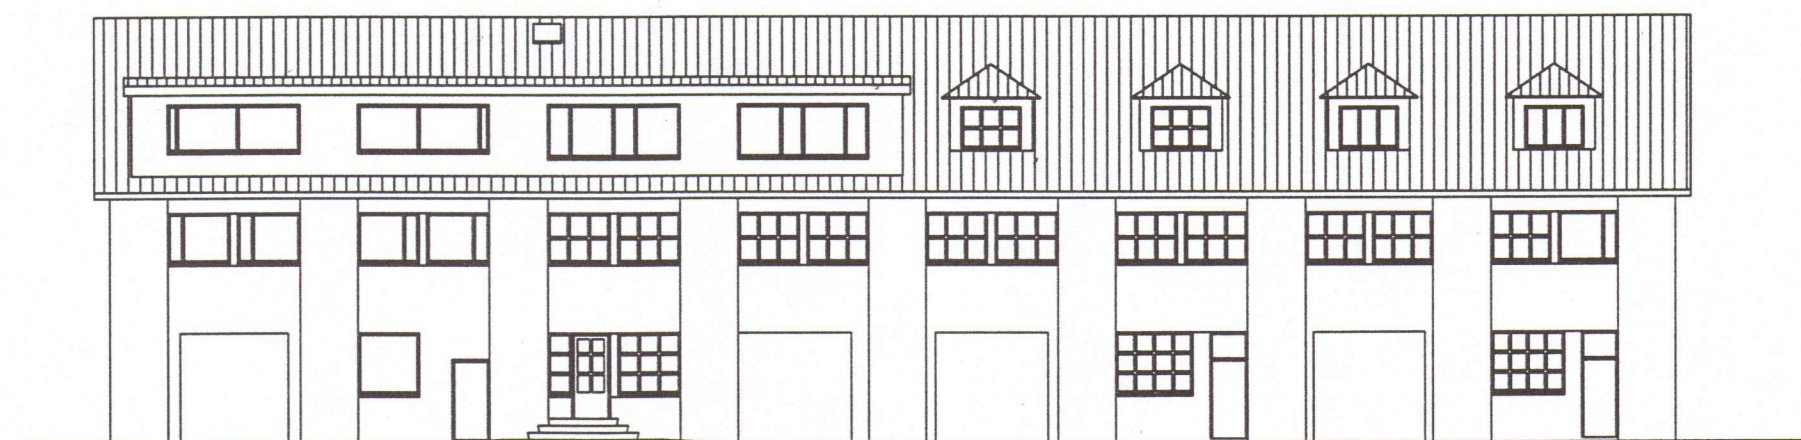

VESTUR

TEIKNISTOFA PZ EHF
 RÁÐGJAFVERKFRÆÐISJONUSTA F.R.V.
 KIRKJUVEGI 23 900 VESTMANNAEYJUM
 Sími 481-2711, 2239 Símaþræf 481-3076