


08 DES 1998

BYGGINGARFULLTRÚINN Í VESTMANNAEYJUM

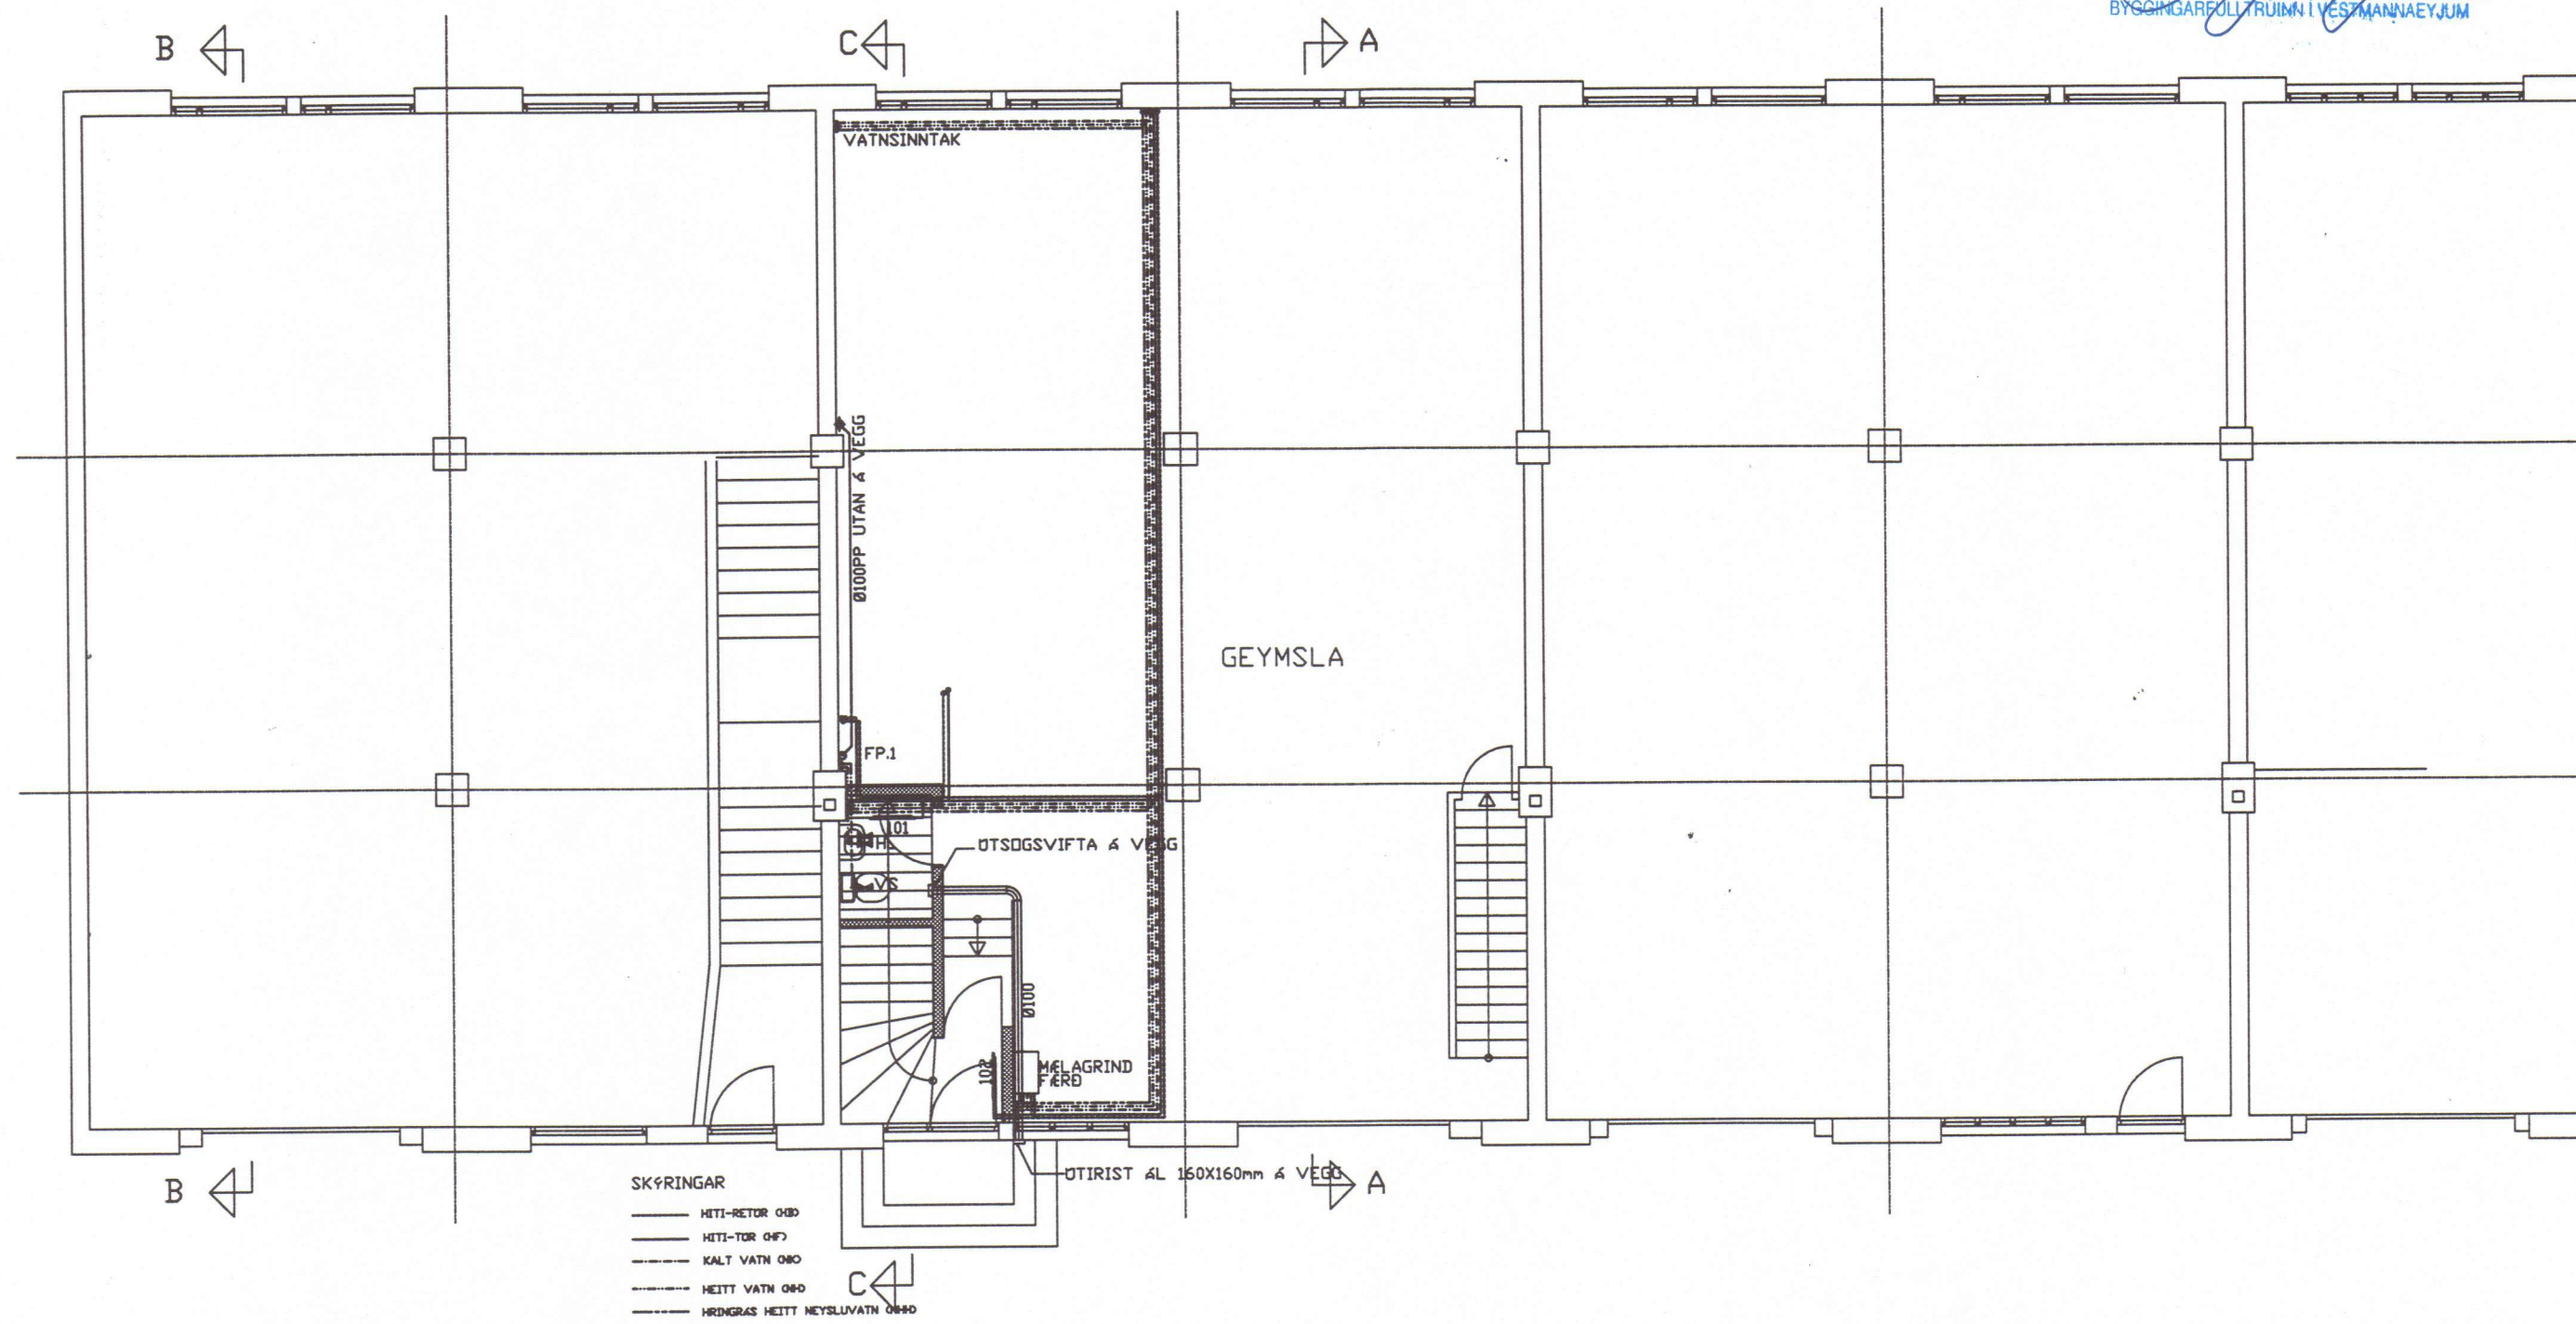

- SKÝRNINGAR
- HITI-RETUR Ø80
 - HITI-TÖR Ø70
 - KALT VATN Ø80
 - HEITT VATN Ø80
 - HRINGRAS HEITT HEYSLUVATN Ø80

breyting		verkheiti	BÁSASKERSBRYGGJA 3 VESTMANNAEYJUM	TEIKNISTOFA PZ EHF	verk nr.9835	dags. JAN. 99
breyting A	breyting C	verkefni	BREYTINGAR OG ENDRÆTUR GRUNNMYND 1. HÆÐ HITA- OG VATNSL.	RÆÐGJAF AVERKFRÉÐIÐ JÓNÚSTA F.R.V. KIRKJUVEGI 23 900 VESTMANNAEYJUM. Sími 481-2711, -2239 TELEFAX 481-3076	telkn. nr.302	breyting
breyting B	breyting D	skilkv. 1:50	telkn. EA/BB	hannað BB		