


08 DES 1999

[Signature]
BYGGINGARFULLTRÚINN Í VESTMANNAEYJUM

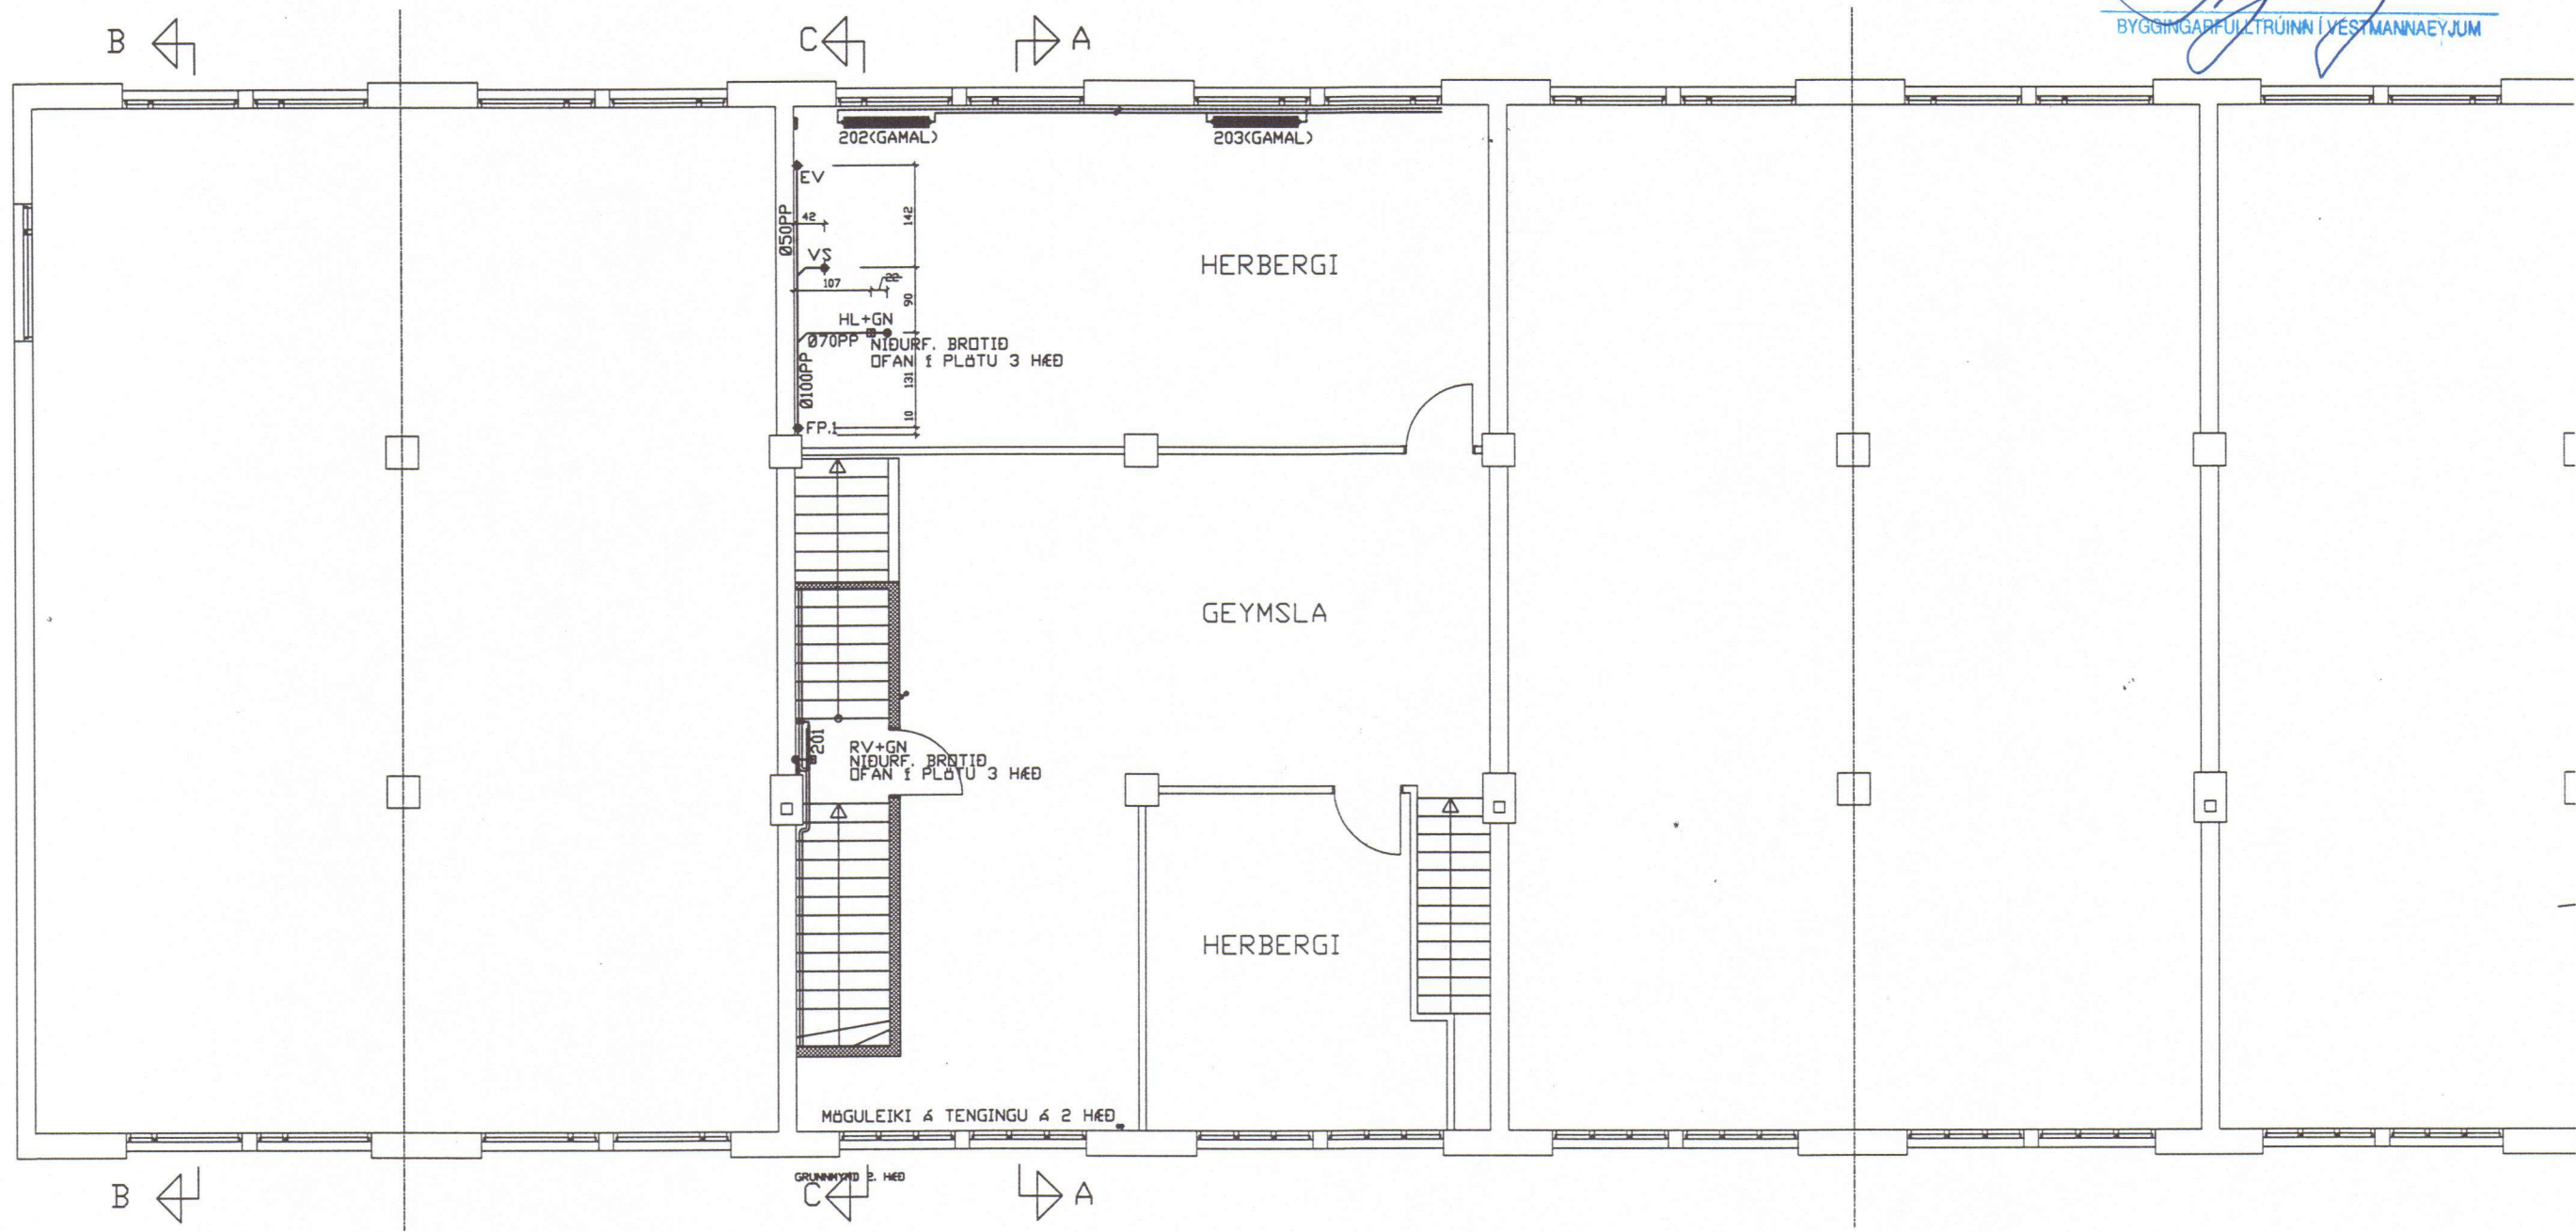

breyting		verkefni		TEIKNISTOFA PZ EHF		verk nr.9835	dags. DES. 99
breyting A	breyting C	BASASKERSBRYGGJA 3 VESTMANNAEYJUM		RÁÐGJAF AVERKFRÉÐIÞJÓNUSTA F.R.V.			
breyting B	breyting D	BREYTINGAR OG ENDURBÆTUR		KIRKJUVEGI 23 900 VESTMANNAEYJUM.			
málkv. 1:50	teikn. EA/BB	GRUNNMYND 2. HÆÐ HITÁ- OG VATNSL.		SÍMI 481-2711, -2239 TELEFAX 481-3076		teikn. nr.303	breyting
hannað BB							