


0 8 DES 1999

[Signature]
BYGGINGARFULLTRUINN Í VESTMANNAEYJUM

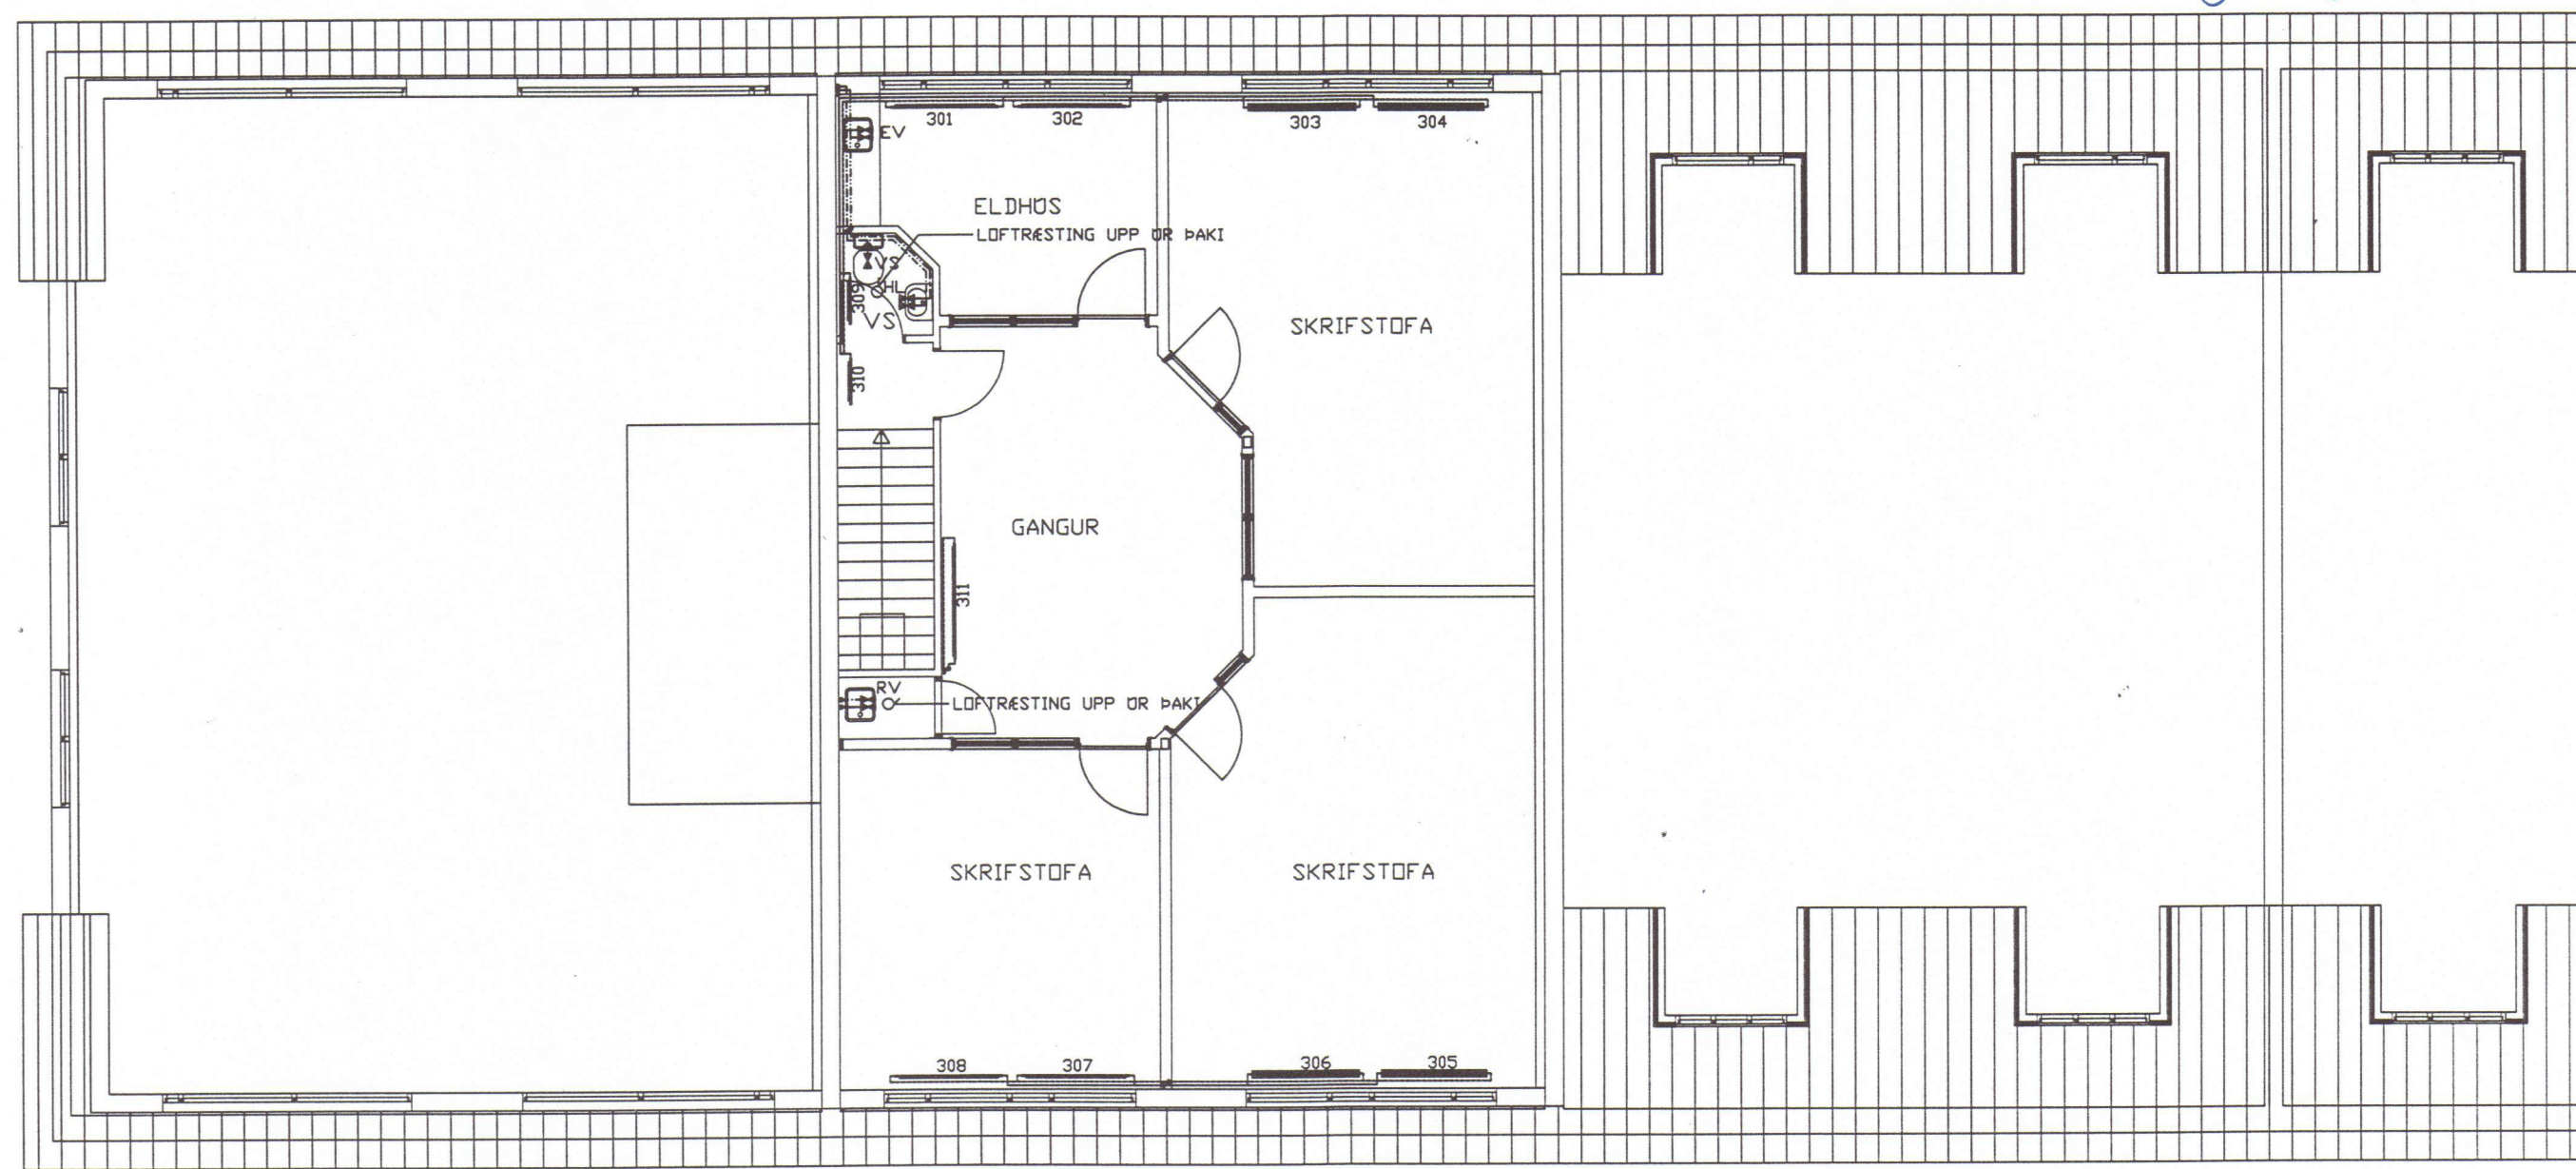

GRUNNMYND 3. HÆÐ

breyting		verkheiti		TEIKNISTOFA PZ EHF		verk nr.9835	dags. JAN. 99	
breyting A	breyting C	BÁSASKERSBRYGGJA 3 VESTMANNAEYJUM		RÁÐGJAF AVERKFRÉÐIÞJÓNUSTA F.R.V.				
breyting B	breyting D	BREYTINGAR OG ENDURBÆTUR		KIRKJUVEGI 23 900 VESTMANNAEYJUM.				
málkv. 1:50	teikn. EA/BB	hannað BB	GRUNNMYND 3 HÆÐ HITA-OG VATNSLAGNA		SÍMI 481-2711, -2239 TELEFAX 481-3076		telkn. nr.304	breyting