



1 OKT. 1996


Elli B.
BYGGINGARFULLTRÚA VESTMANNNAEYJUM

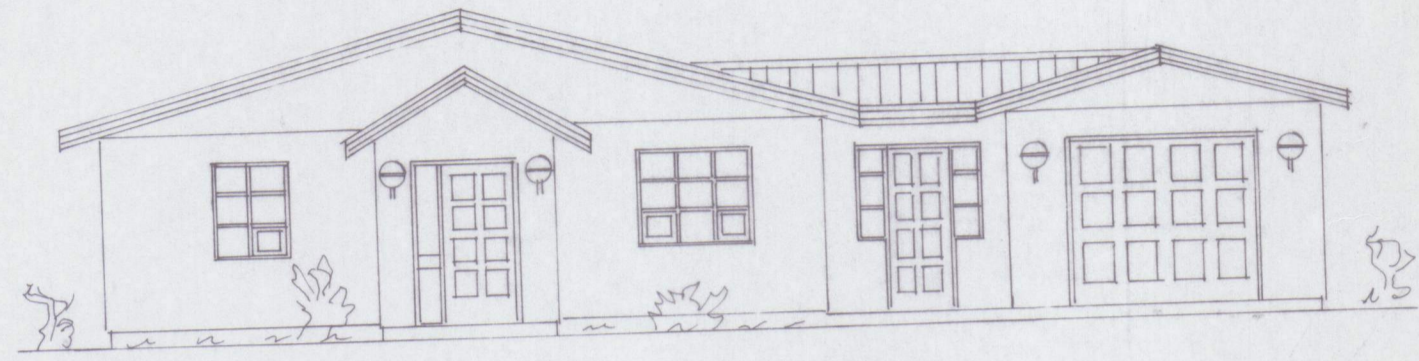


NORÐURHLIÐ M=1:100

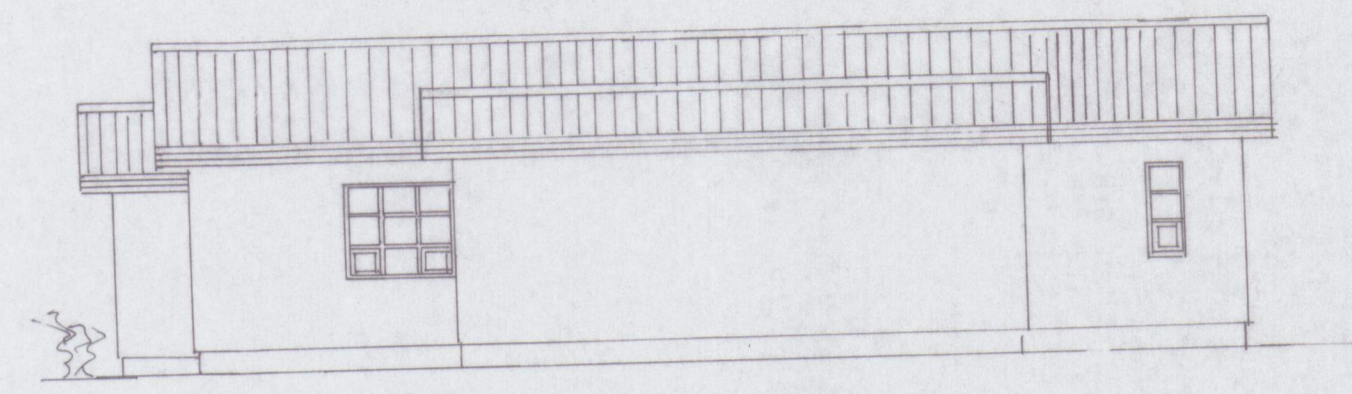

VESTURHLIÐ M=1:100

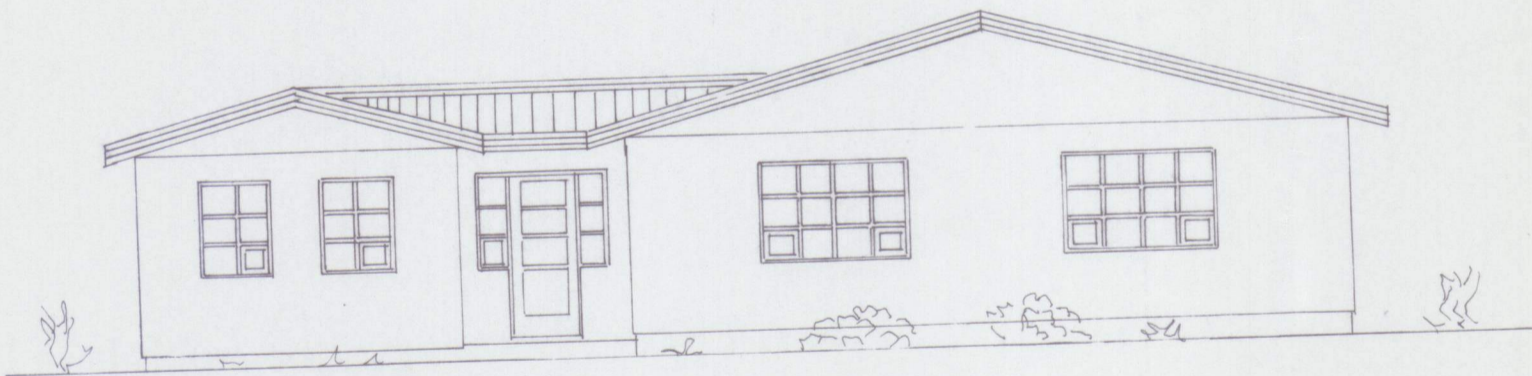

SUÐURHLIÐ M=1:100

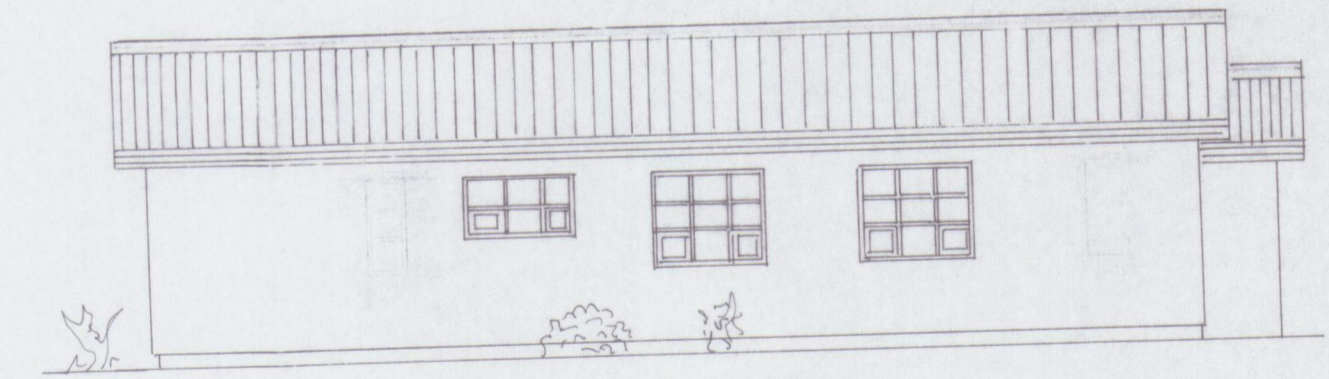

AUSTURHLIÐ M=1:100

AUSTURVEGUR 1B VESTMANNNAEYJUM				
			ÚTLIT VEGNA Breytinga 'A' ÞAKKASSA	
TR. DAGI.	Breyting		VESTMEYJUM SEPT-96	KVARÐI 1:100
	TEIKN.	REIKN.	VERK.	TBL.NR.
	7373	73B	9621	1
	ATH.	SAMP.	73B	
ÞJÖRGUÍN ÞJÖRGVÍNSSON BYGGINGAÐÆKNI/FRÆÐINGUR HÖFÐAVEGI 57 VESTMANNNAEYJUM VS-481-2711 HIS-481-1135				