

SAMBÝKKT AF BYGGINGARFULLTRÚA


15. APR. 2021

Sigurður S. Bj.

BYGGINGARFULLTRÚINN Í VESTMANNAEYJUM

UNDIRRITUN SAMRÆMINGARHÖNNUNAR

Sigurður S. Bj. 2020-03-23

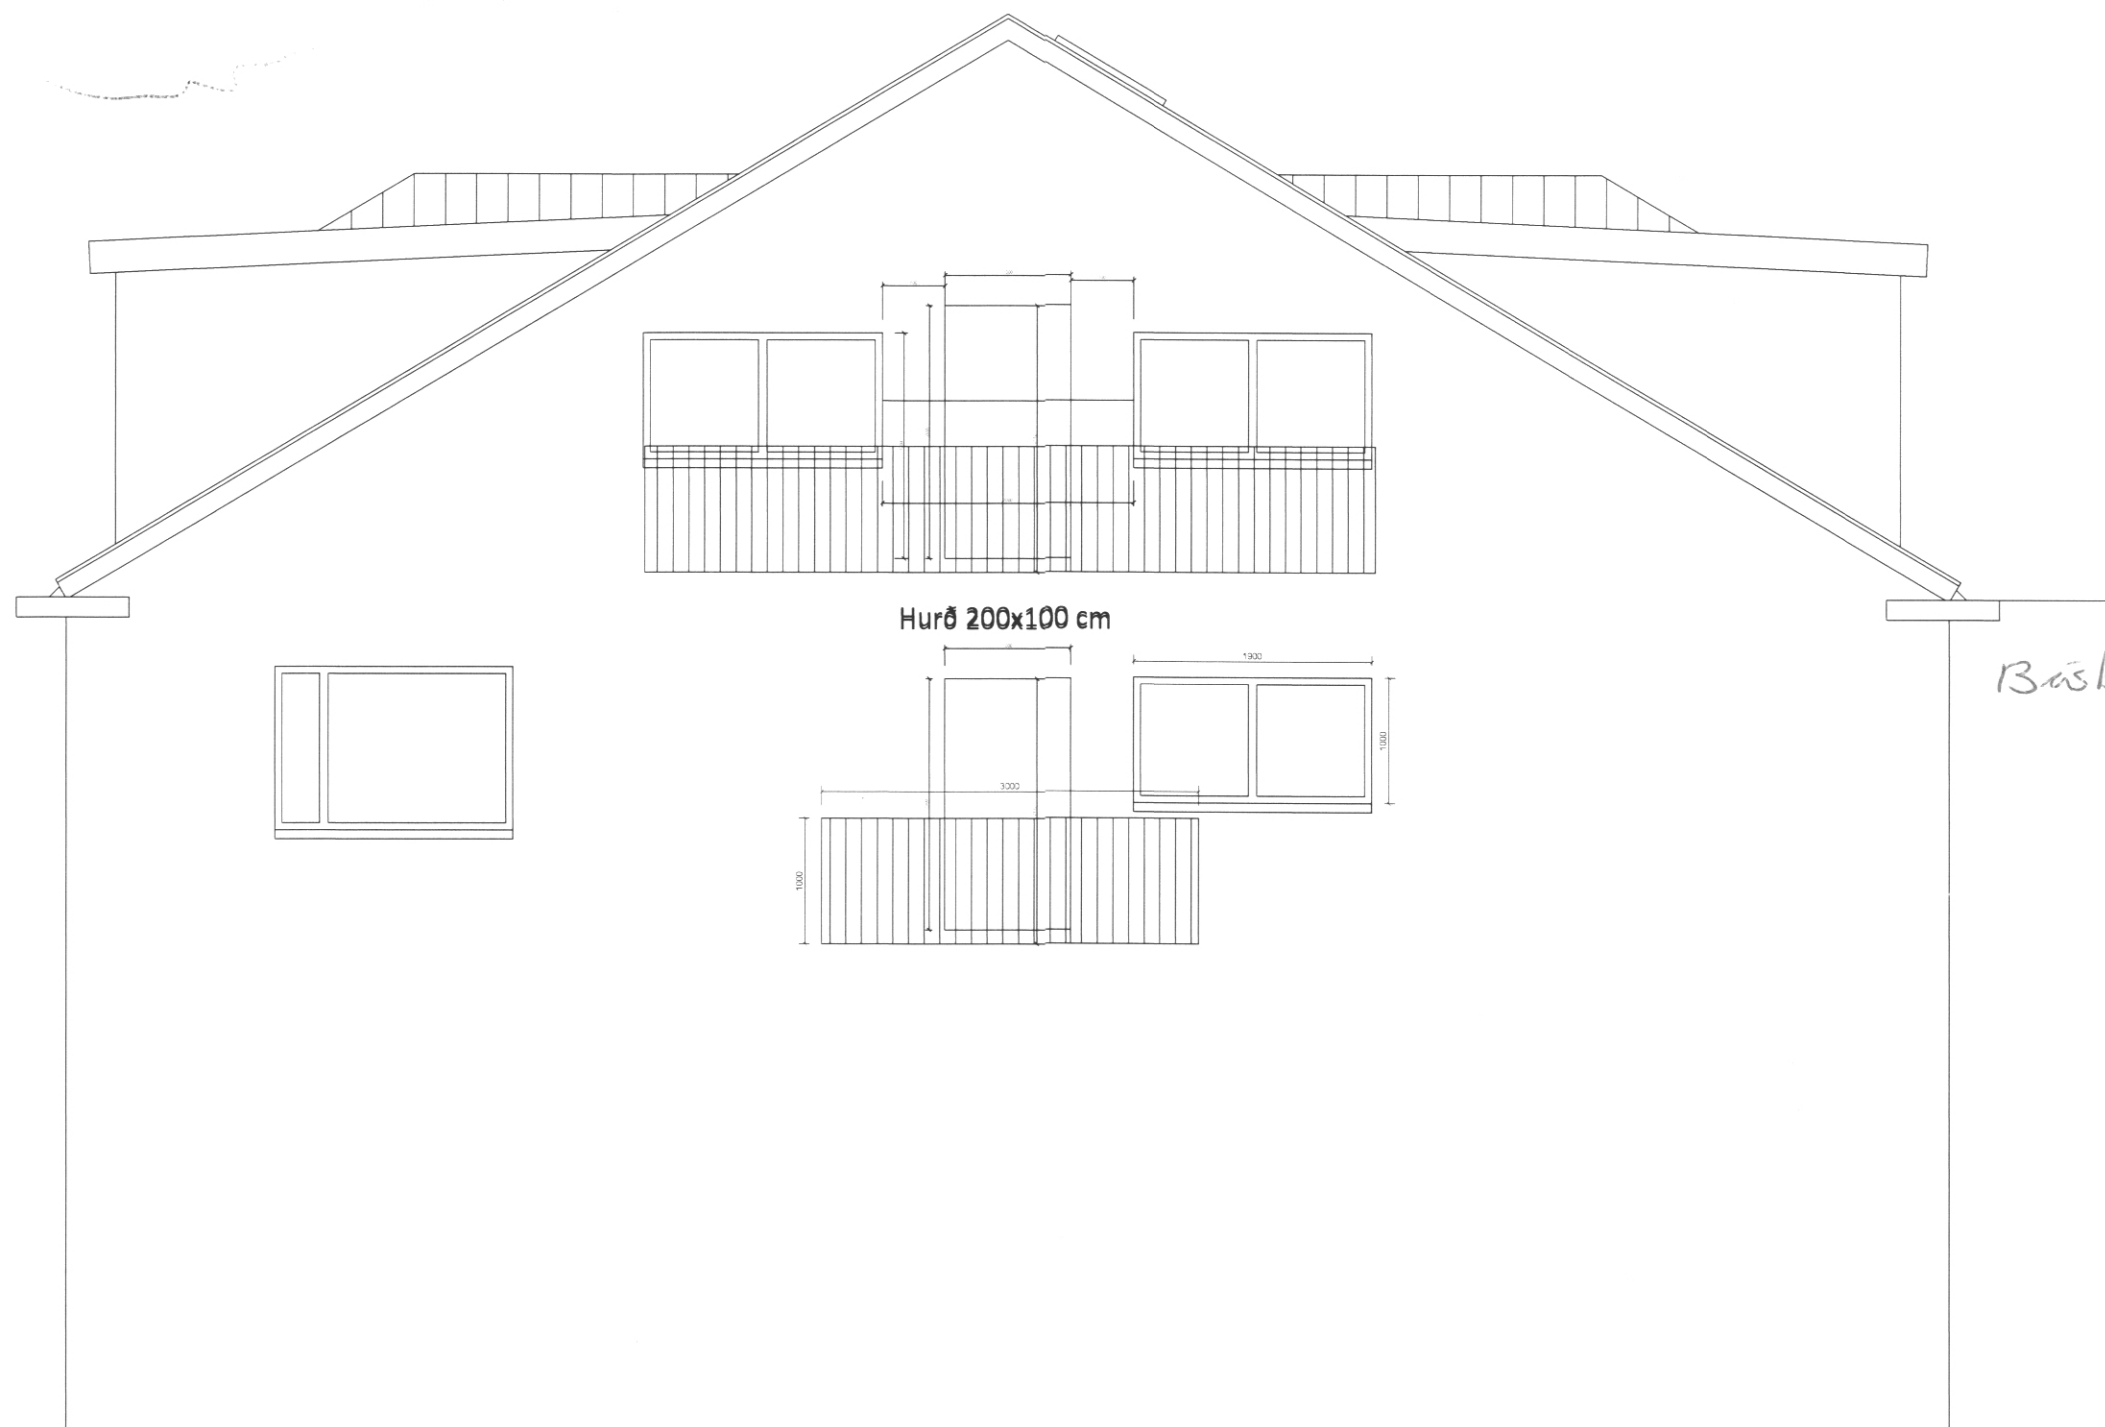

Hurð 200x100 cm

Básbryggja

NORÐUR

TILVISUN	UTG. DAGS	SKYRINGAR	TEIKN. HANN. RYNT. SAMB.	UTG. DAGS	SKYRINGAR	TEIKN. HANN. RYNT. SAMB.	tpz teiknistofa	Kirkjuvegi 23 900 Vestmannaeyjum Sími 481-2711 tpz@teiknistofa.is www.teiknistofa.is	ÚTG. DAGS 2020-03-28	HANNAÐ SP	MÆLIKVARÐI 1:20 (A1)	Básaskersbryggja 3 900 Vestmannaeyjar Aðaluppdrættir Svalir 2 og 3 hæð	
									YFIRFARIÐ SP	TEIKNAD RS		VERKFRANG XXXX TEIKNING	XXX
									SAMBÝKKT: <i>Sigurður S. Bj. 2020-03-23</i>				