

SAMÞYKKT AF BYGGINGARFULLTRÚA
 30. APR. 2018
 Sigurður
 BYGGINGARFULLTRÚINN Í VESTMANNAEYJUM

UNDIRRITUN SAMRÆMINGARHÖNNUNÐAR
 Páll Jóhannsson 120742-3379

Sambýkt á fundi hönnuðar
 30. APR. 2018
 Byggingarfulltrúinn í Vestmannaeyjum





SKÝRINGAR

1. HÆÐ	191,7m ²	NETTÓ	219,1m ²	BRÖTTÓ
2. HÆÐ	47,2m ²	NETTÓ	53,9m ²	BRÖTTÓ
HEILDAR STÆRD	238,9m ²	NETTÓ	263,0m ²	BRÖTTÓ

- VEGGIR 15 cm JÄRNBENT STEINSTEYPA
- SÖLUR 24x24 cm JÄRNBENT STEINSTEYPA
- STIGI 15 cm JÄRNBENT STEINSTEYPA
- ÞAK 2x9" SPERRUR OG LÍMTRÉ 500x115
- ÞAK YFIR SALERNI OG SKRIFSTOFURMI UPPSTÖLAD & 20cm JÄRNBENTA STEINSTEYPU
- EINANGRUN 4 JÖRÐU 15cm JÄRNBENT STEINSTEYPA, KERAMIKFLISAR
- GÖLF ÞAK 20cm STEINULL
- VEGGIR 10cm PLASTEINANGRUN POSSUD
- GÖLF 5cm PLASTEINANGRUN
- GLUGGAR ÞRÝSTIFÖGVARIN FURA
- HURDIR HÆRVIDARHURDIR

*1 AFGREIÐSLUHÖSI SEM FYRIR ER SETJA SKAL UPP NEYÐARLYSINGU OG BRUNAVIÐVÖRUNAR KERFI

NÚJAR FRAMKVÆMDIR YFIRBYGGÐUR STIGI
 TEKID VERÐUR NÆTT HURÐARGAT & STIGAPALLI Í STIGA SETT VERÐI NÚ RAFDRIFIN BILSKORSHURD Í HURÐARÞEPIÐ
 GAFID FYRIR OG STEYPTAR UNIBSÞÖÐUR
 SETTUR VERÐUR UPP NÚR YFIRBYGGÐUR STALSTIGI SEM ER ÖPIN Í SUÐUR, STIGABREP OG PALLAR KLÆÐDIR RIFLUDUM 3 MM ALPLÖTUM. BURDARVIRKI STIGA, BREP OG BITAR ER GALVANISERAÐ STÁL.
 BURDARVIRKI YFIRBYGGINGAR ER MÁLUD MED VIÐURKENDU MÁLNINGARKERFI VEGGJAGRINDUR 60x60 RHS OG BURDARBITAR ÖR 60x40 RHS STÁLI
 VEGGIR KLÆÐDIR UTAN MED 8mm PLEKISGLERI FEST MED 50x2mm ALLISTUM ÞAK KLÆTT 3 mm GALVANISERUDUM STÁLPLÖTUM OG ÞAKPAPPA.
 HANDRID 50 mm HÆRVIDARVIRKI FESRUR & 25x5 mm FLATJÄRN

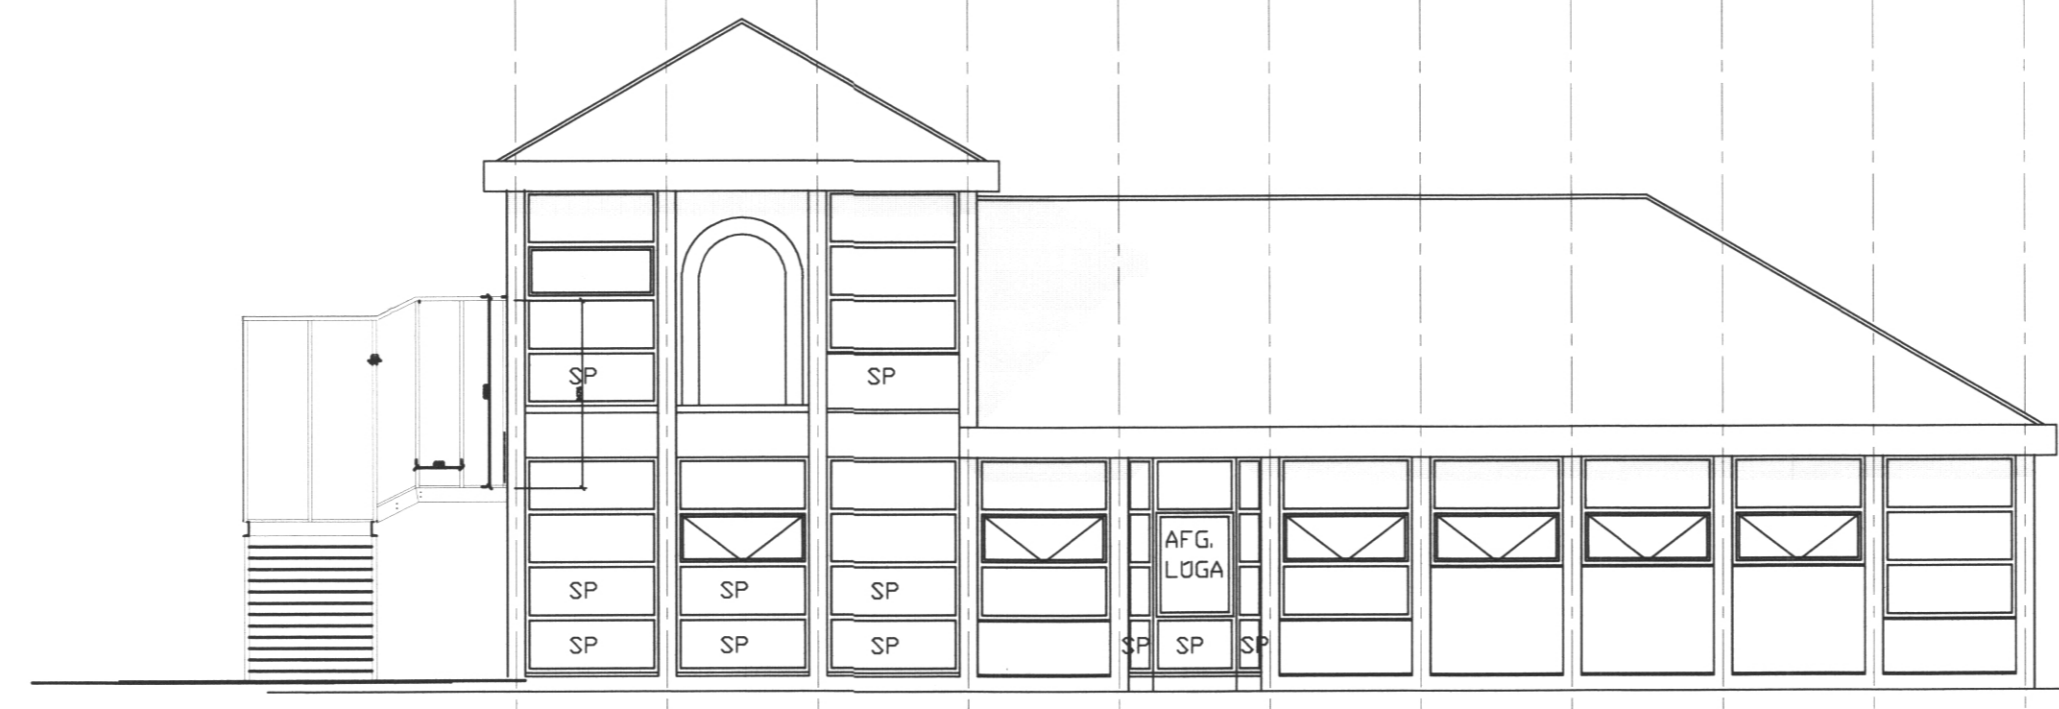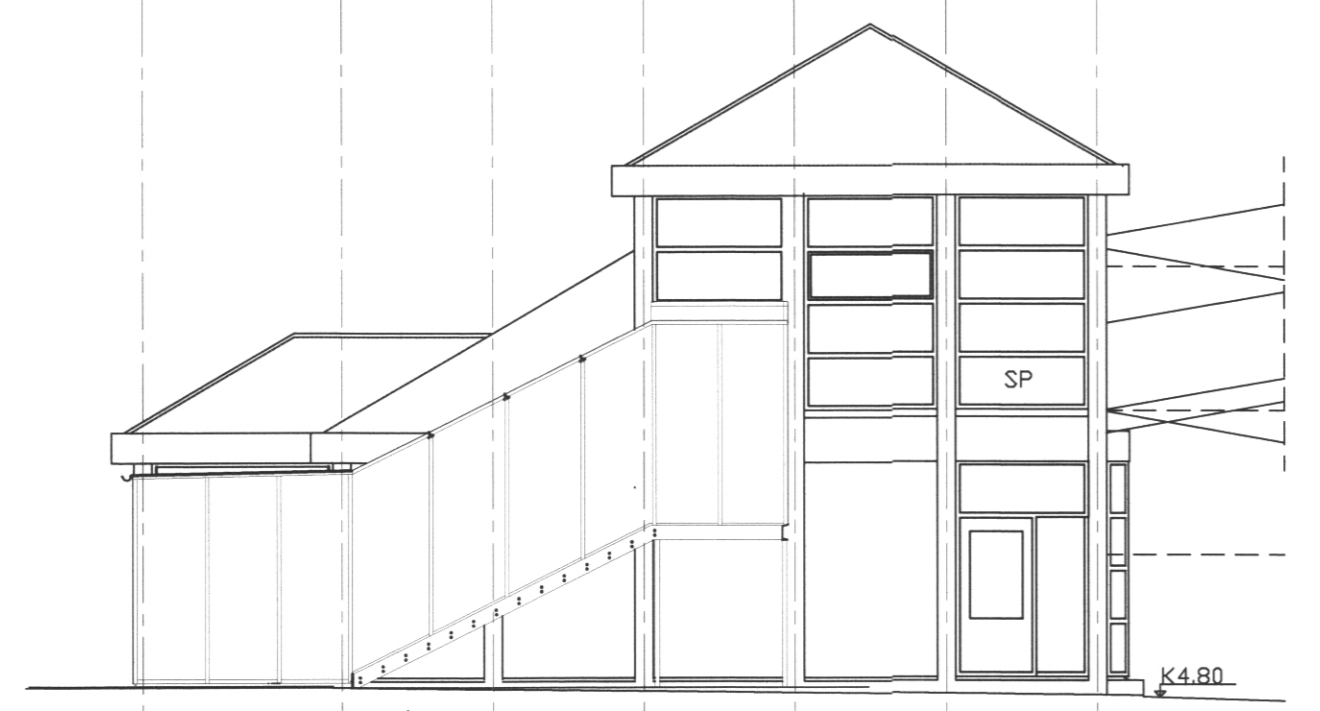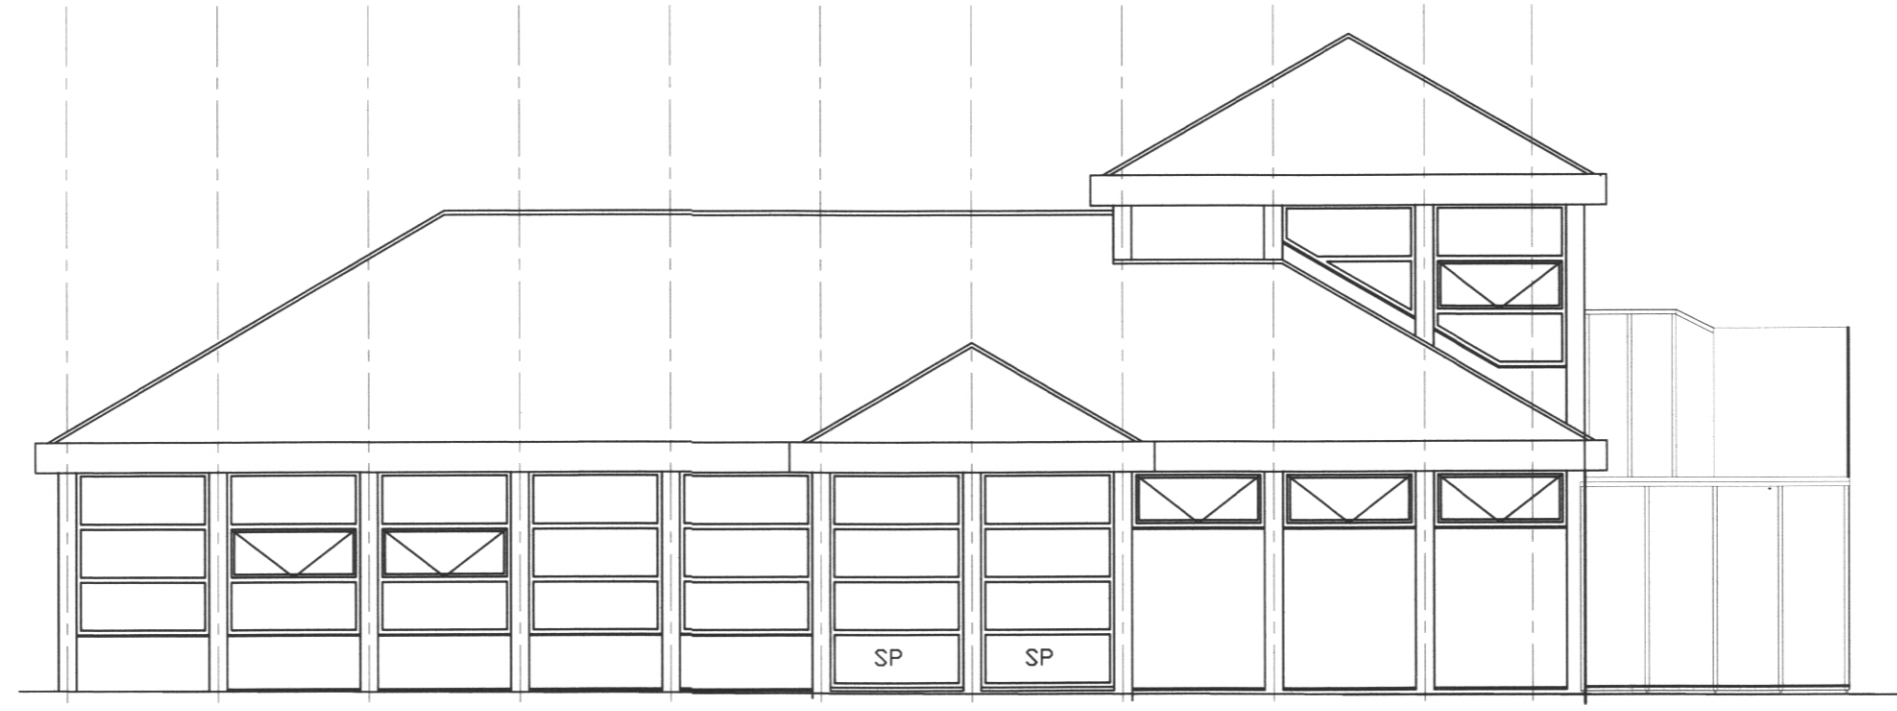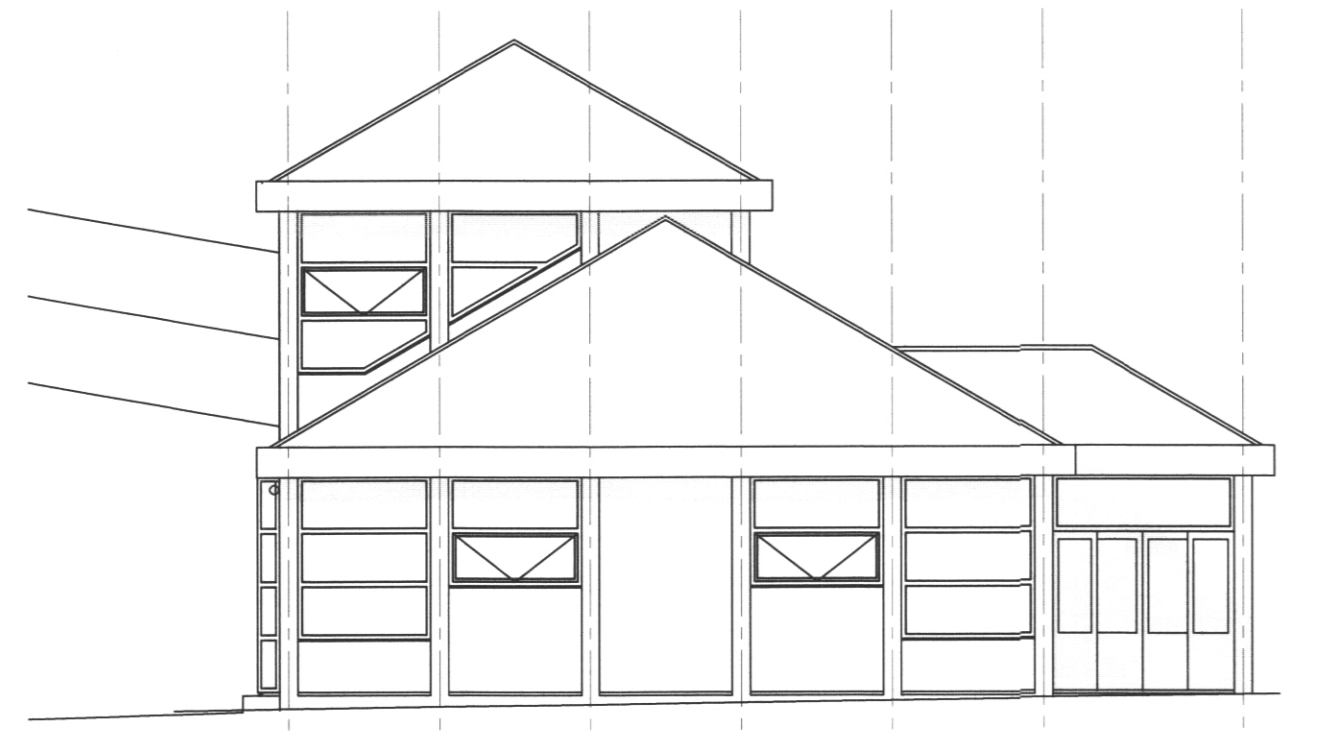

ÚTG. DAGS SKÝRINGAR TEIÐ HANN RÝNT SAMÞ

tpz teiknistofa
 Kirkjuvegi 23 900 Vestmannaeyjum
 Sími 481-2711
 tpz@teiknistofa.is
 www.teiknistofa.is

ÚTG. DAGS	HANNAD	MÆLIKVARDI
APRÍL 18		
YFIRFARID	TEIÐNAD	1:100 (A1)
		1:200 (A3)

SAMÞYKKT: Páll Jóhannsson 120742-3379

HERJÓLFSAFGREIÐSLA VESTMANNAEYJUM
 STIGI FYRIR KOMUFARÞEGA ADALUPÐRÁTTUR
 GRUNNMYND SNID OG ÚTLIT

VERKFANG 9327-5 TEIÐNING 100