


Grunnmynd

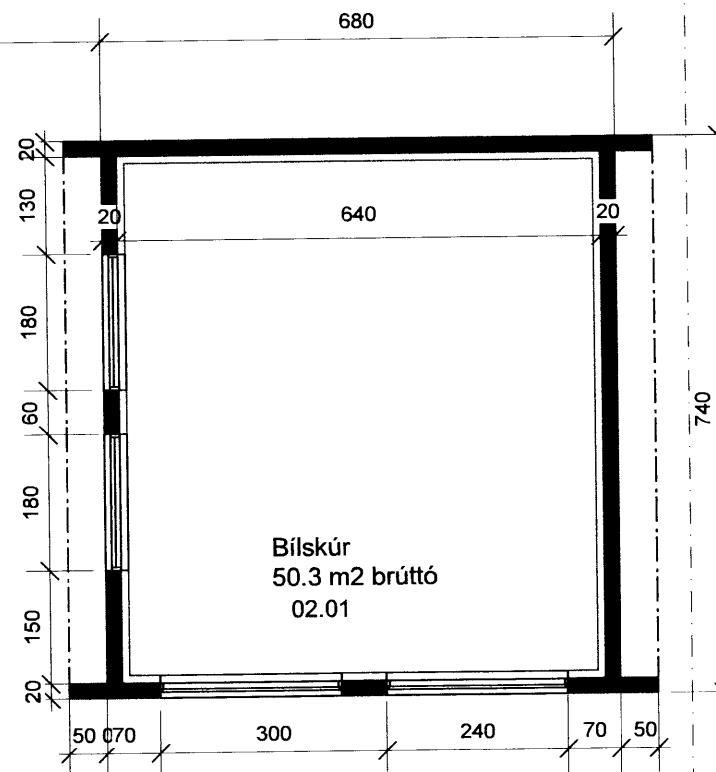


Viðbygging lýsing:
 Húsið er byggt 1978
 Upphaflega teiknað hjá Kvarða Teiknistofu dags. október 1977
 Húsið er steinsteypt, einangrað að innan og múrhúðað.
 Þak er uppstólað kalt þak, allt klætt bárujúami


Viðbyggingar sem sótt er um eru til suðurs.
 Steinsteyppt plata á steypnum sökklum, með 100 mm einangrun undir.
 Annars vegar er í viðbyggingu svefnherbergi og hinsvegar stækkun stofu.
 Útiryri, undir glerþaki er komið fyrir við stofuna, ásamt heitum potti.
 Útveggi eru steinsteyptir, einangraðir að innan með 125 mm einangrun og múrhúðaðir.
 Þak einangrað spennþak með loftun ofan við skv. kröfum reglugerðar.
 Yfir svefnherbergi er bárujúamþak í framh. af núverandi þaki.
 Yfir stofu-stækkun er þakhalli 2°, þakið loftað og heilsóðinn asfalt pappi eða þakdúkur festur á krossvið.
 Gluggar og hurðir eru úr tré. Allt gler er K-einangrunargler.
 Einangrunargildi eru öll betri en kröfur reglugerðar.

Stærðir:
 Bessahraun 16

Viðbygging	67,9 m²	- rúmmál	208,8 m³
Núverandi hús	146,7 m²	- rúmmál	522,3 m³
SAMTALS	214,6 m²	- rúmmál	730,6 m³

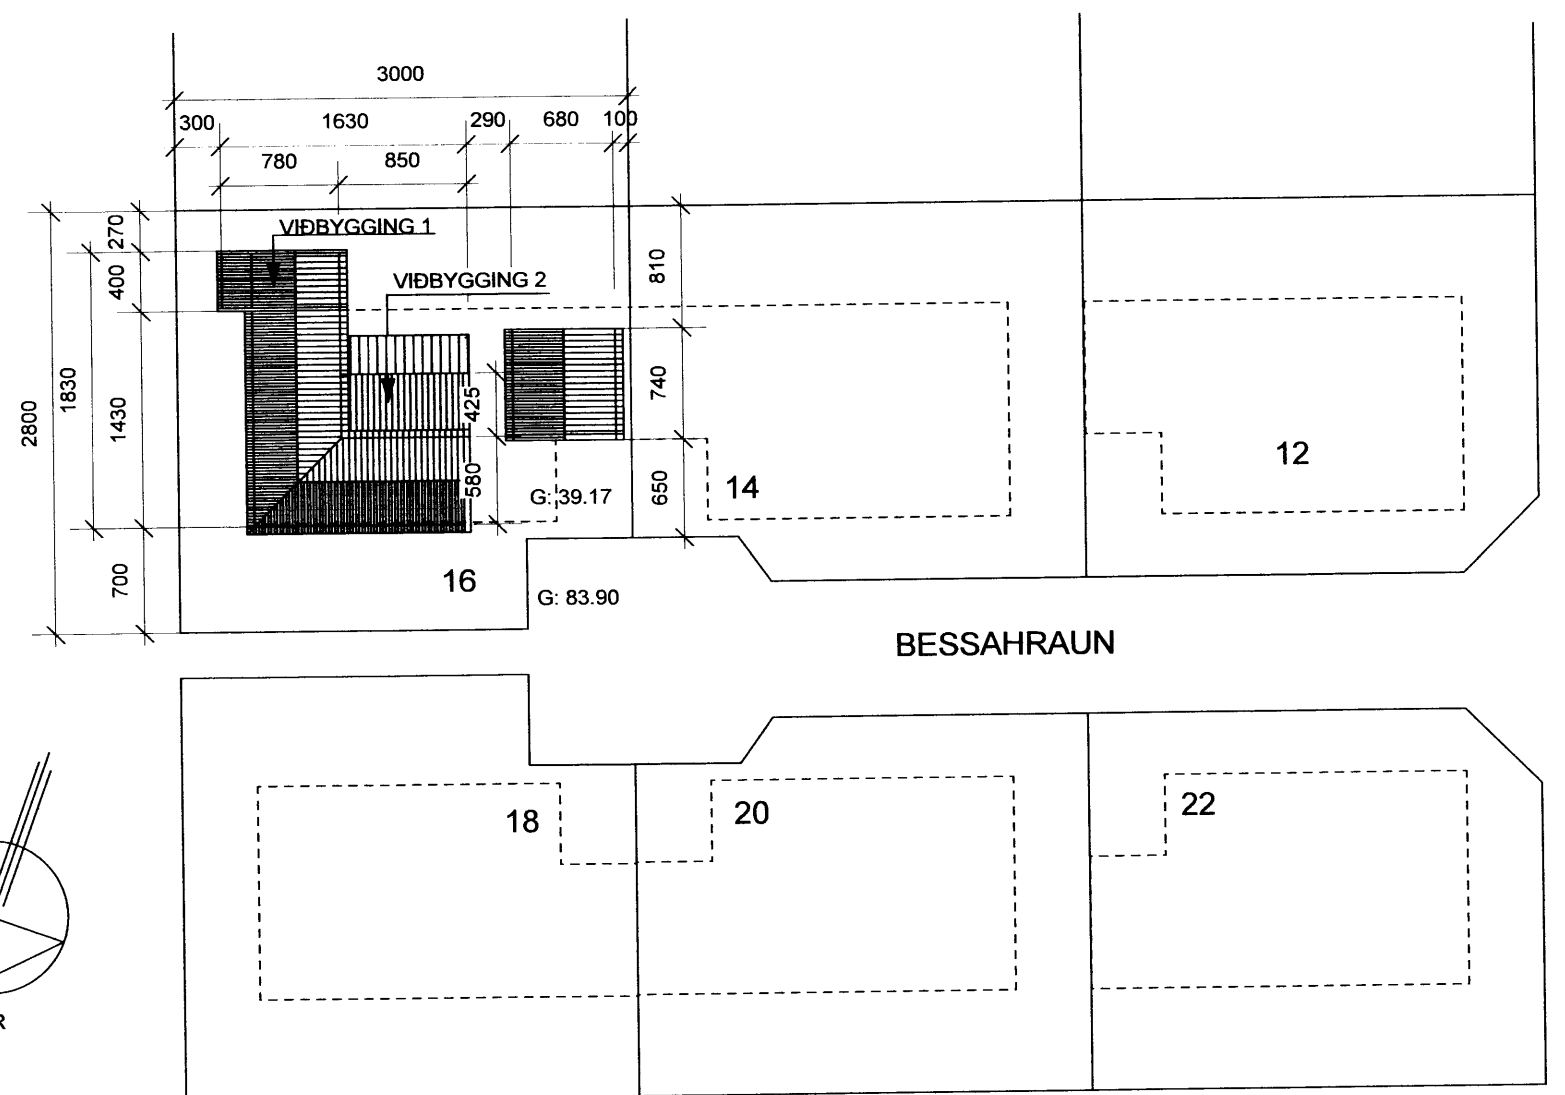

HRAUNVEGUR

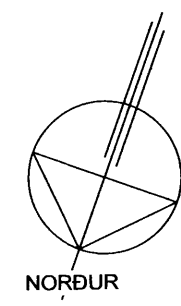

Afstöðumynd mkv. 1:500

Dags.	Breyting.	Teikn.	Útgáfa.	Geirsgötu 9, 101 Reykjavík Sími: 515 0300 Fax: 515 0319 www.ask.is	Verkefni: Bessahraun 16 Vestmannaeyjum Grunnmynd og afstöðumynd	Verk. nr.	Mkv. í A2
xx.xx.xxxx.	xxxxxxxxxxxxxxxx	xx.	x			0844	1:100/ 1:500
						Teikn.	Dags.
						JPA	06.05.2009
						Teikn. nr.	Útgáfa.
						10-01	