



U 4 MAR 2003


[Signature]
BYGGINGARFULLTRUINN I VESTMANNAEYJUM

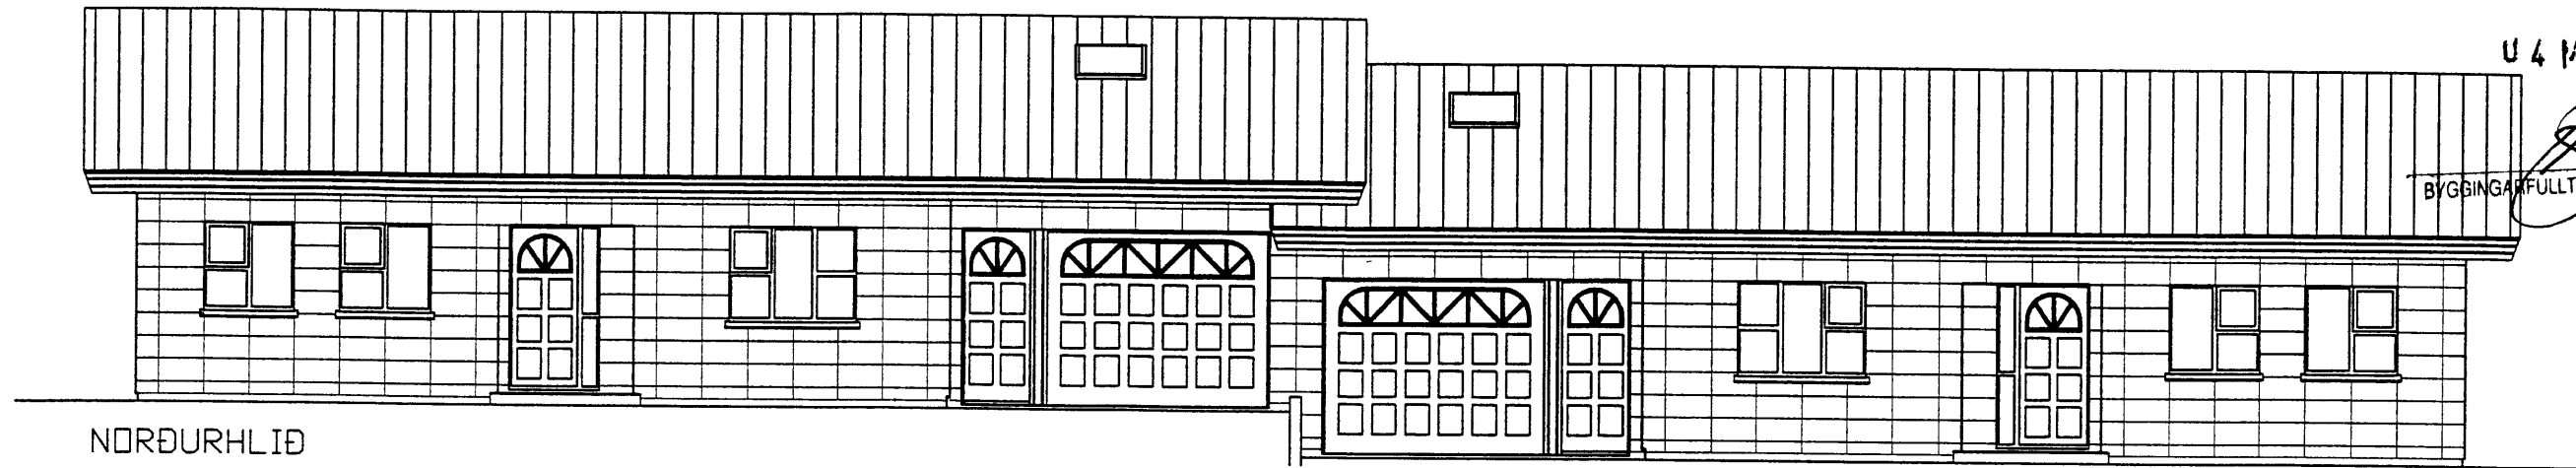


NORÐURHLIÐ

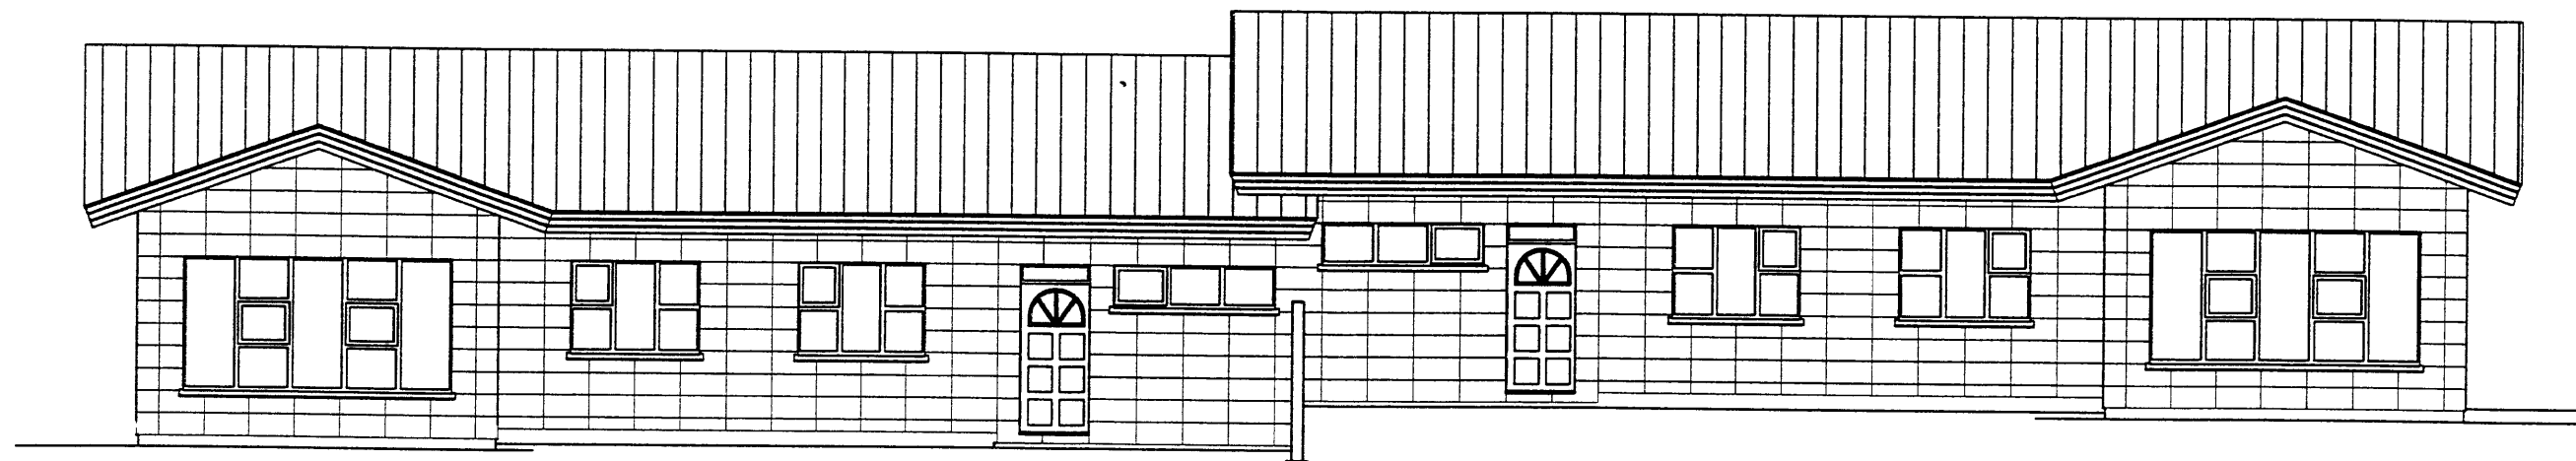

SUÐURHLIÐ

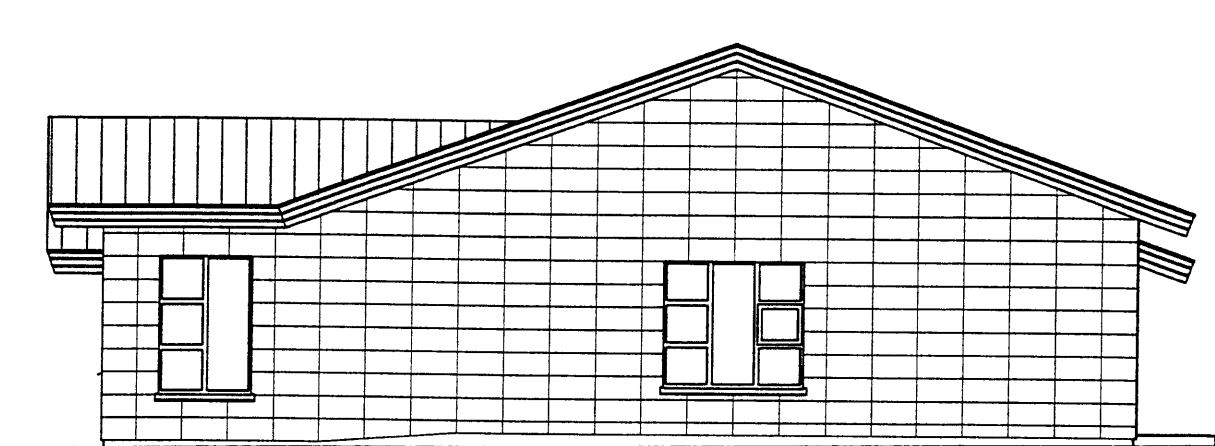


AUSTURHLIÐ

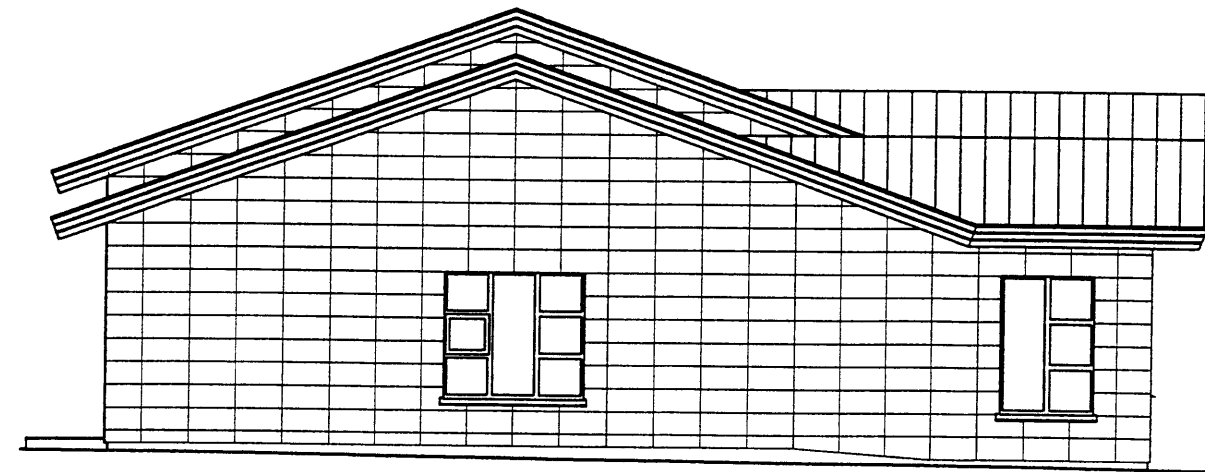

VESTURHLIÐ

S:\verkefni\VA-VERK\03\0302\beessah11\teikn\0302-3.dwg, 17 02 03 14 55 43, \ltpz\calcomp CCL600

D			H		Dags	Hannað	Verk.nr	Mælikvarði	Teiknistofa PZ ehf Ráðgjafarverkfæðipjónusta  Verkefni BESSAHRUN 11A OG B PARHÖS VESTMANNAEYJUM Verkefni
C			G		FEB 03	SP	0302	1/50	
B			F		Yfirfarið	Teiknað	Teikn nr	Breyting	
A	FEB 03	GLUGGAR STÉKKADIR	E			EA	102	A	