SAMÞYKKT Í SKIPULAGSNEFND

04 MAR 2003

BYGGINGARFULLTRÚINN Í VESTMANNAEYJUM

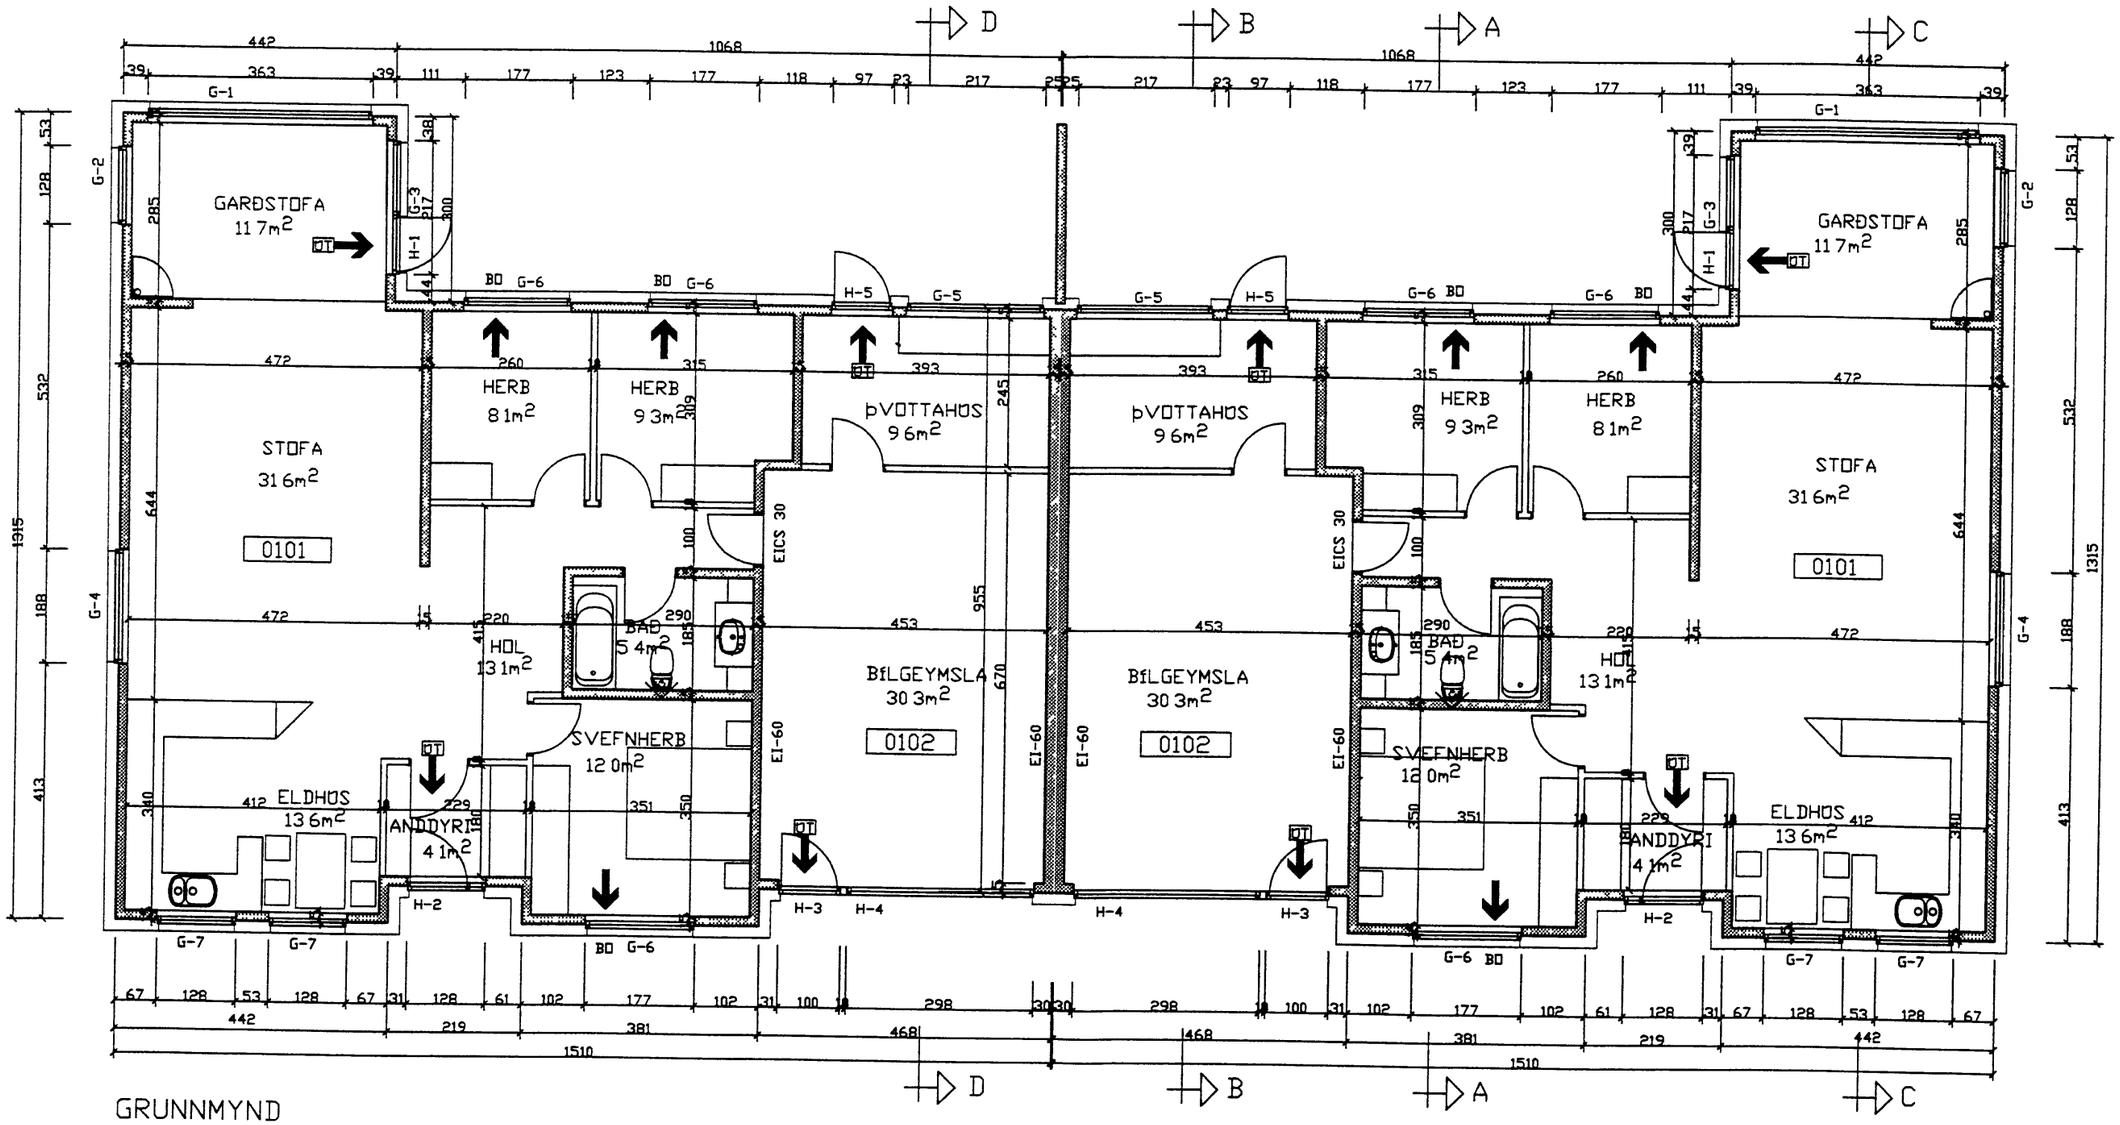

GRUNNMYND

	H						
	G						
	F						
GAR STÆKKAÐIR	E						
	D						
	C						
	B						
	A						

Dags	Hannað	Verk nr	Mælikvarði
FEB 03	SP	0302	1/50
Yfirfarið	Teiknað	Teikn nr	Breyting

Teiknistofa PZ ehf
Ráðgjafarverkfræðiþjónusta

FRV

Verkheiti
BESSAHRAUN 11A OG B PARHÚS
VESTMANNAEYJUM

-sah11\teikn\0302-3 dwg, 04 03 09 18 44, \\tpz\Calcomp CCL600