


05 MAR 2003

John Einarsson
BYGGINGARFULLTRUINN Í VESTMANNAEYJUM

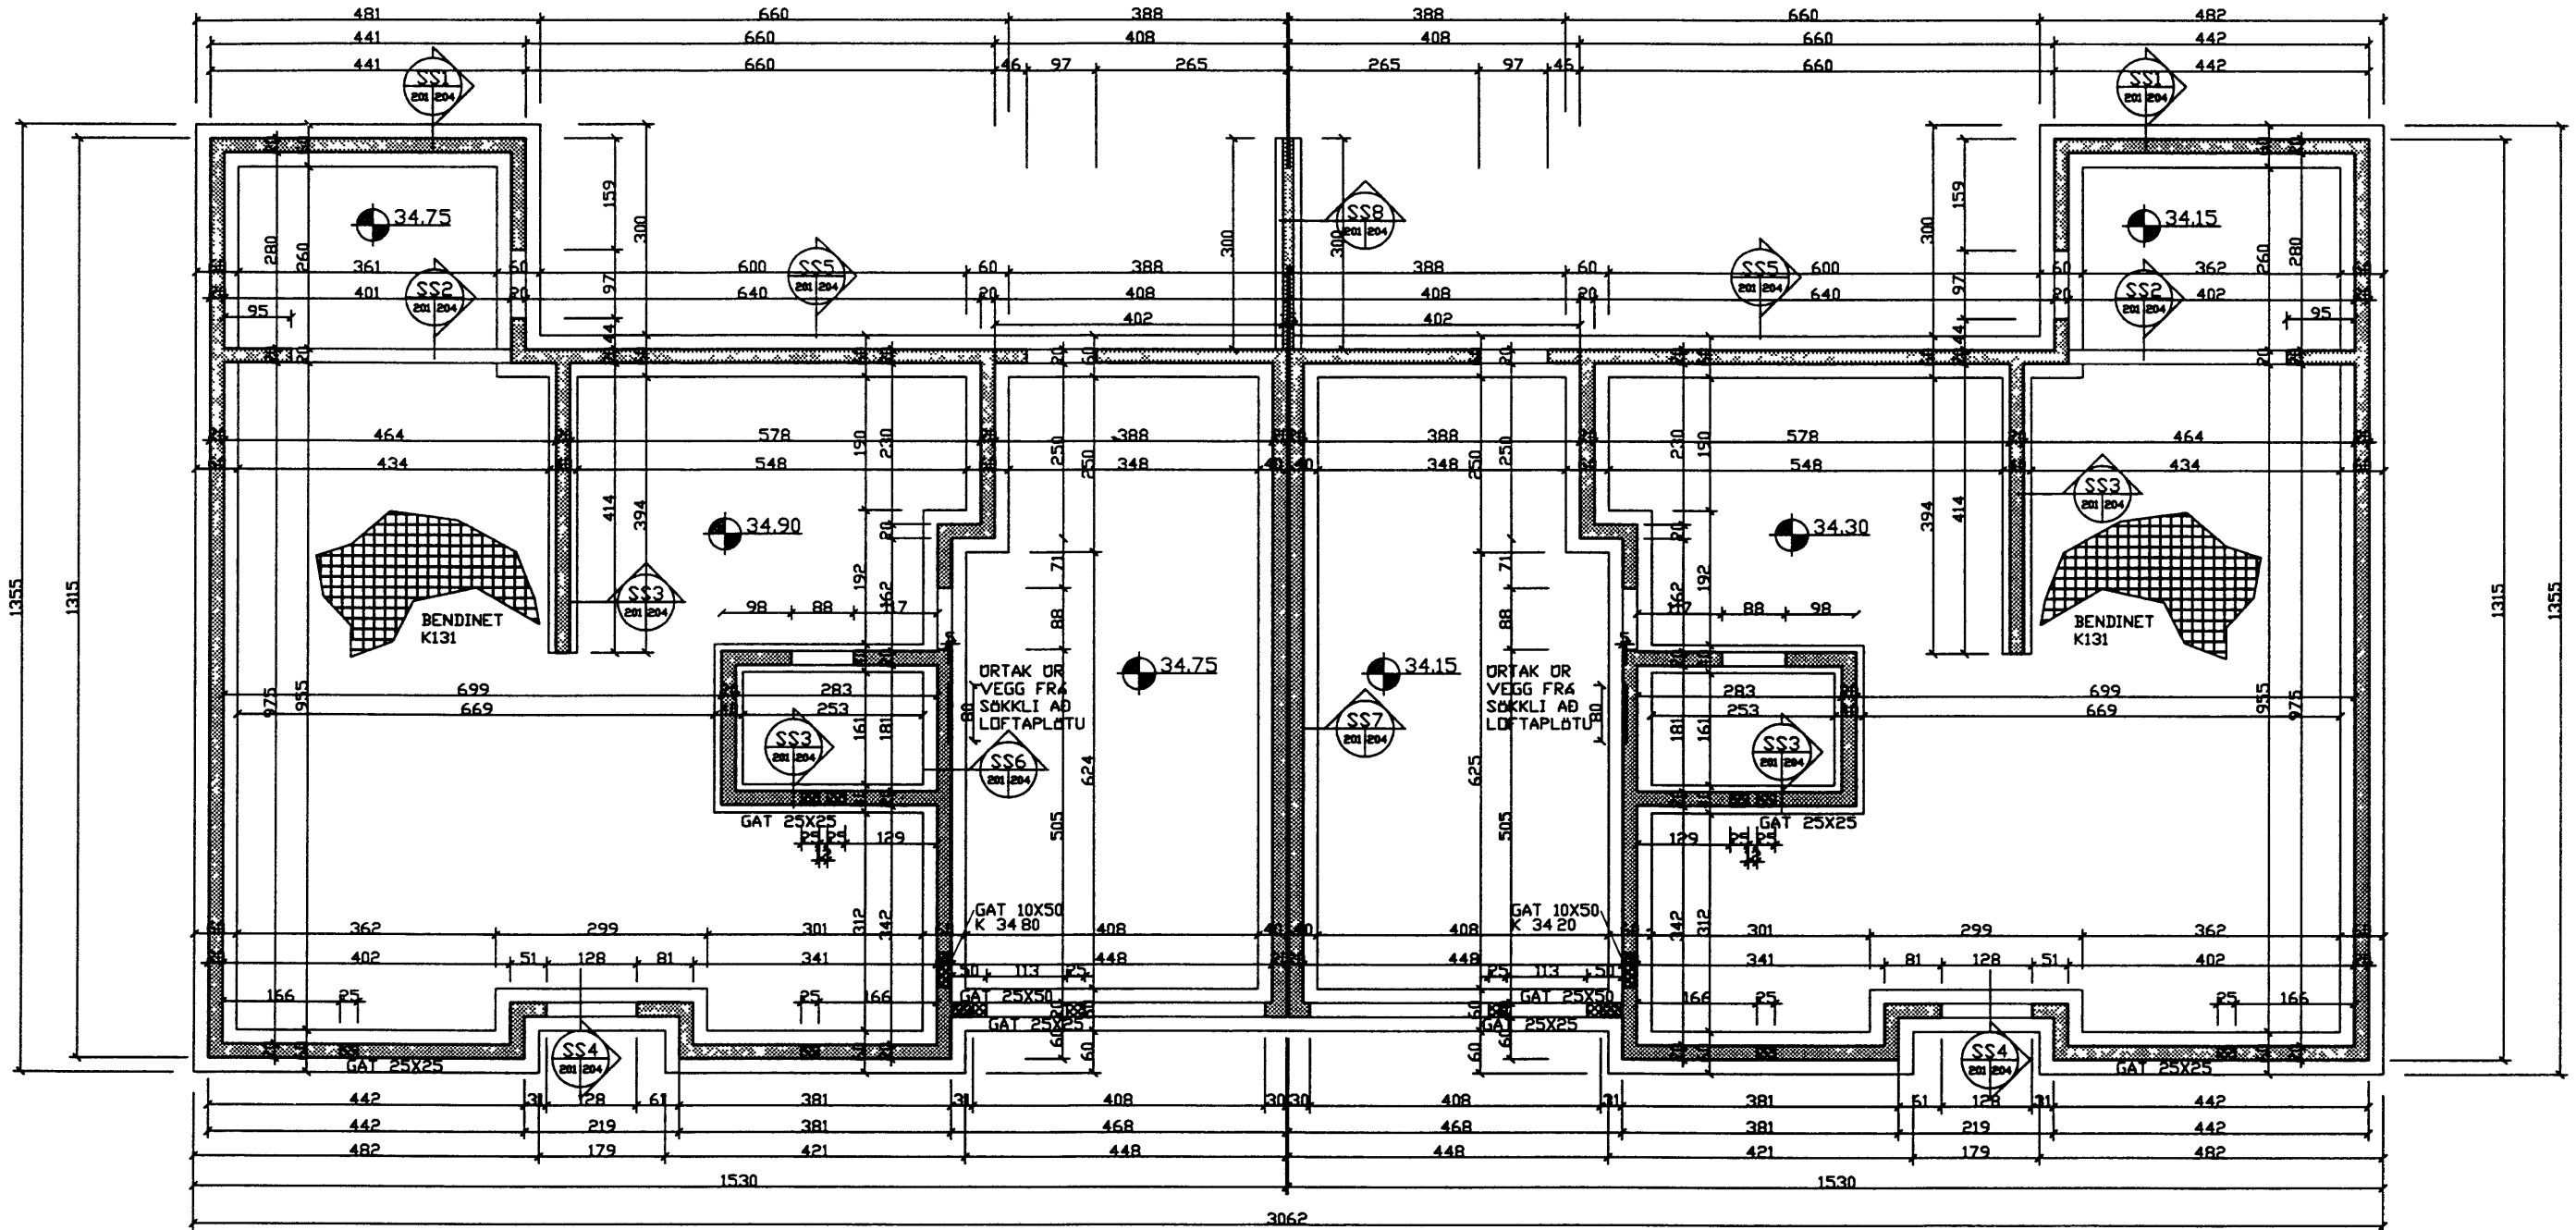

S:\verkefniA-VERK10310302bessah1\teikn\0302-3.dwg, 17.02.03 15:11:18, \ltpz\Calcomp CCL600

D		H		Dags.	Hannað	Verk nr	Mælikvarði	Teiknistofa PZ ehf Ráðgjafarverkfræðisjónusta KRÚKUVÉGI 23 900 VESTMANNAEYJUM Sími 481 2711 Fax-481 3076	Verkefni BESSAHRÁUN 11A OG B PARHOS VESTMANNAEYJUM Verkefni GRUNNMYND
C		G		FEB. 03	SP	0302	1/50		
B		F		Yfirteiknað	Teiknað	Teikn nr	Breyting		
A		E			EA	201			